




Plattegrond kelder schaal 1:100

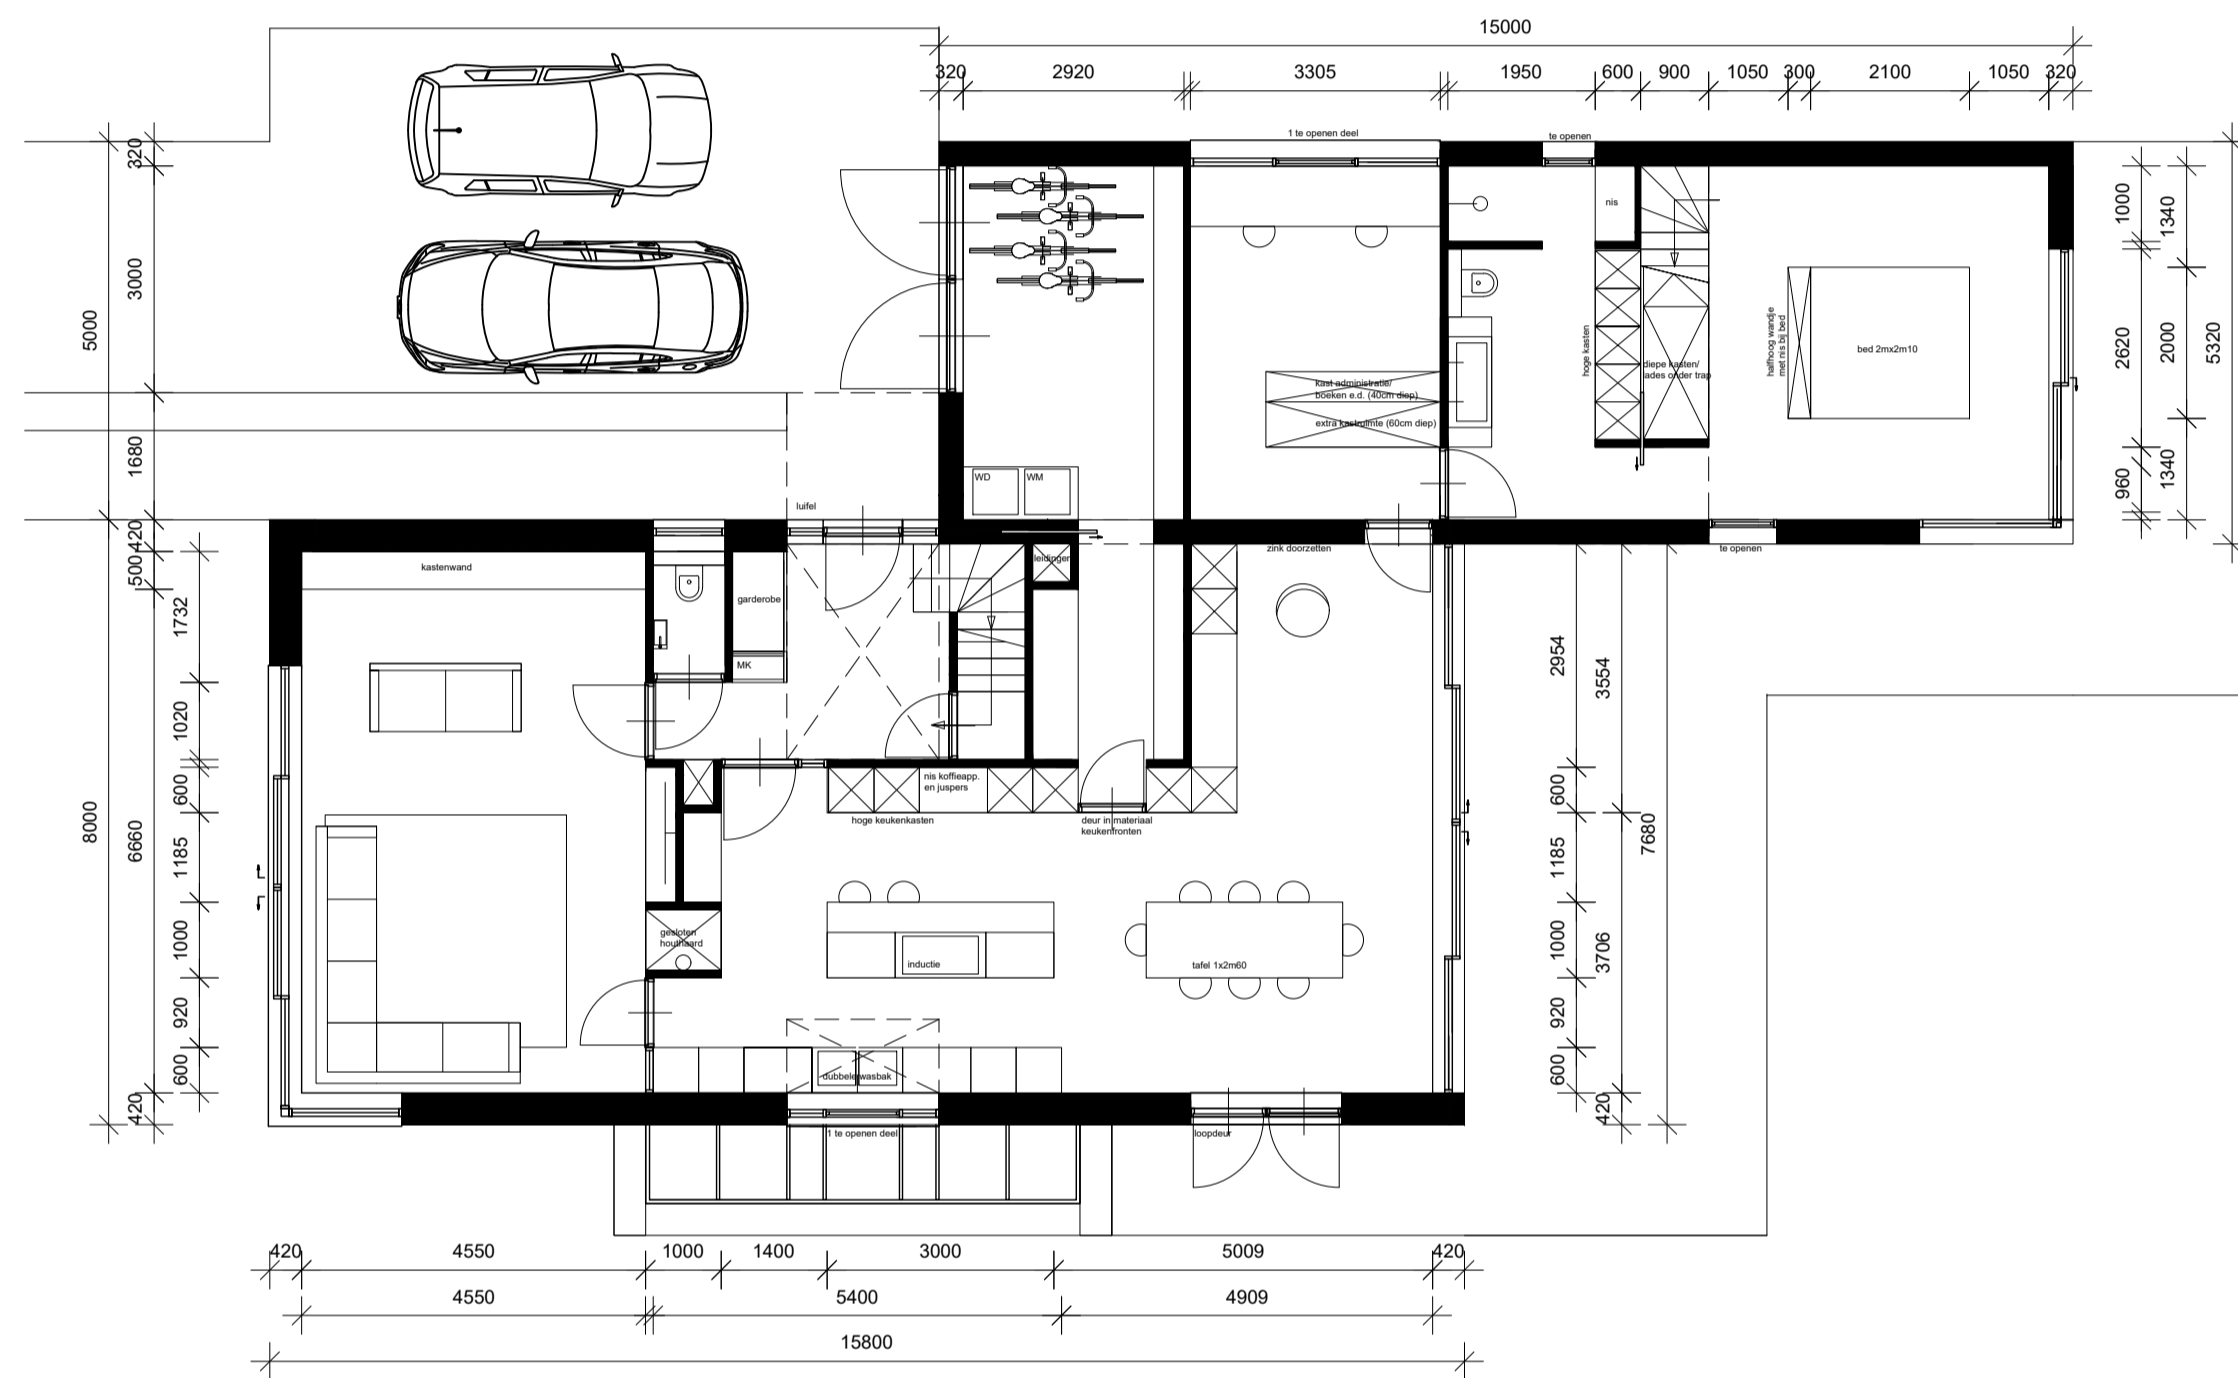


Plattegrond begane grond schaal 1:100

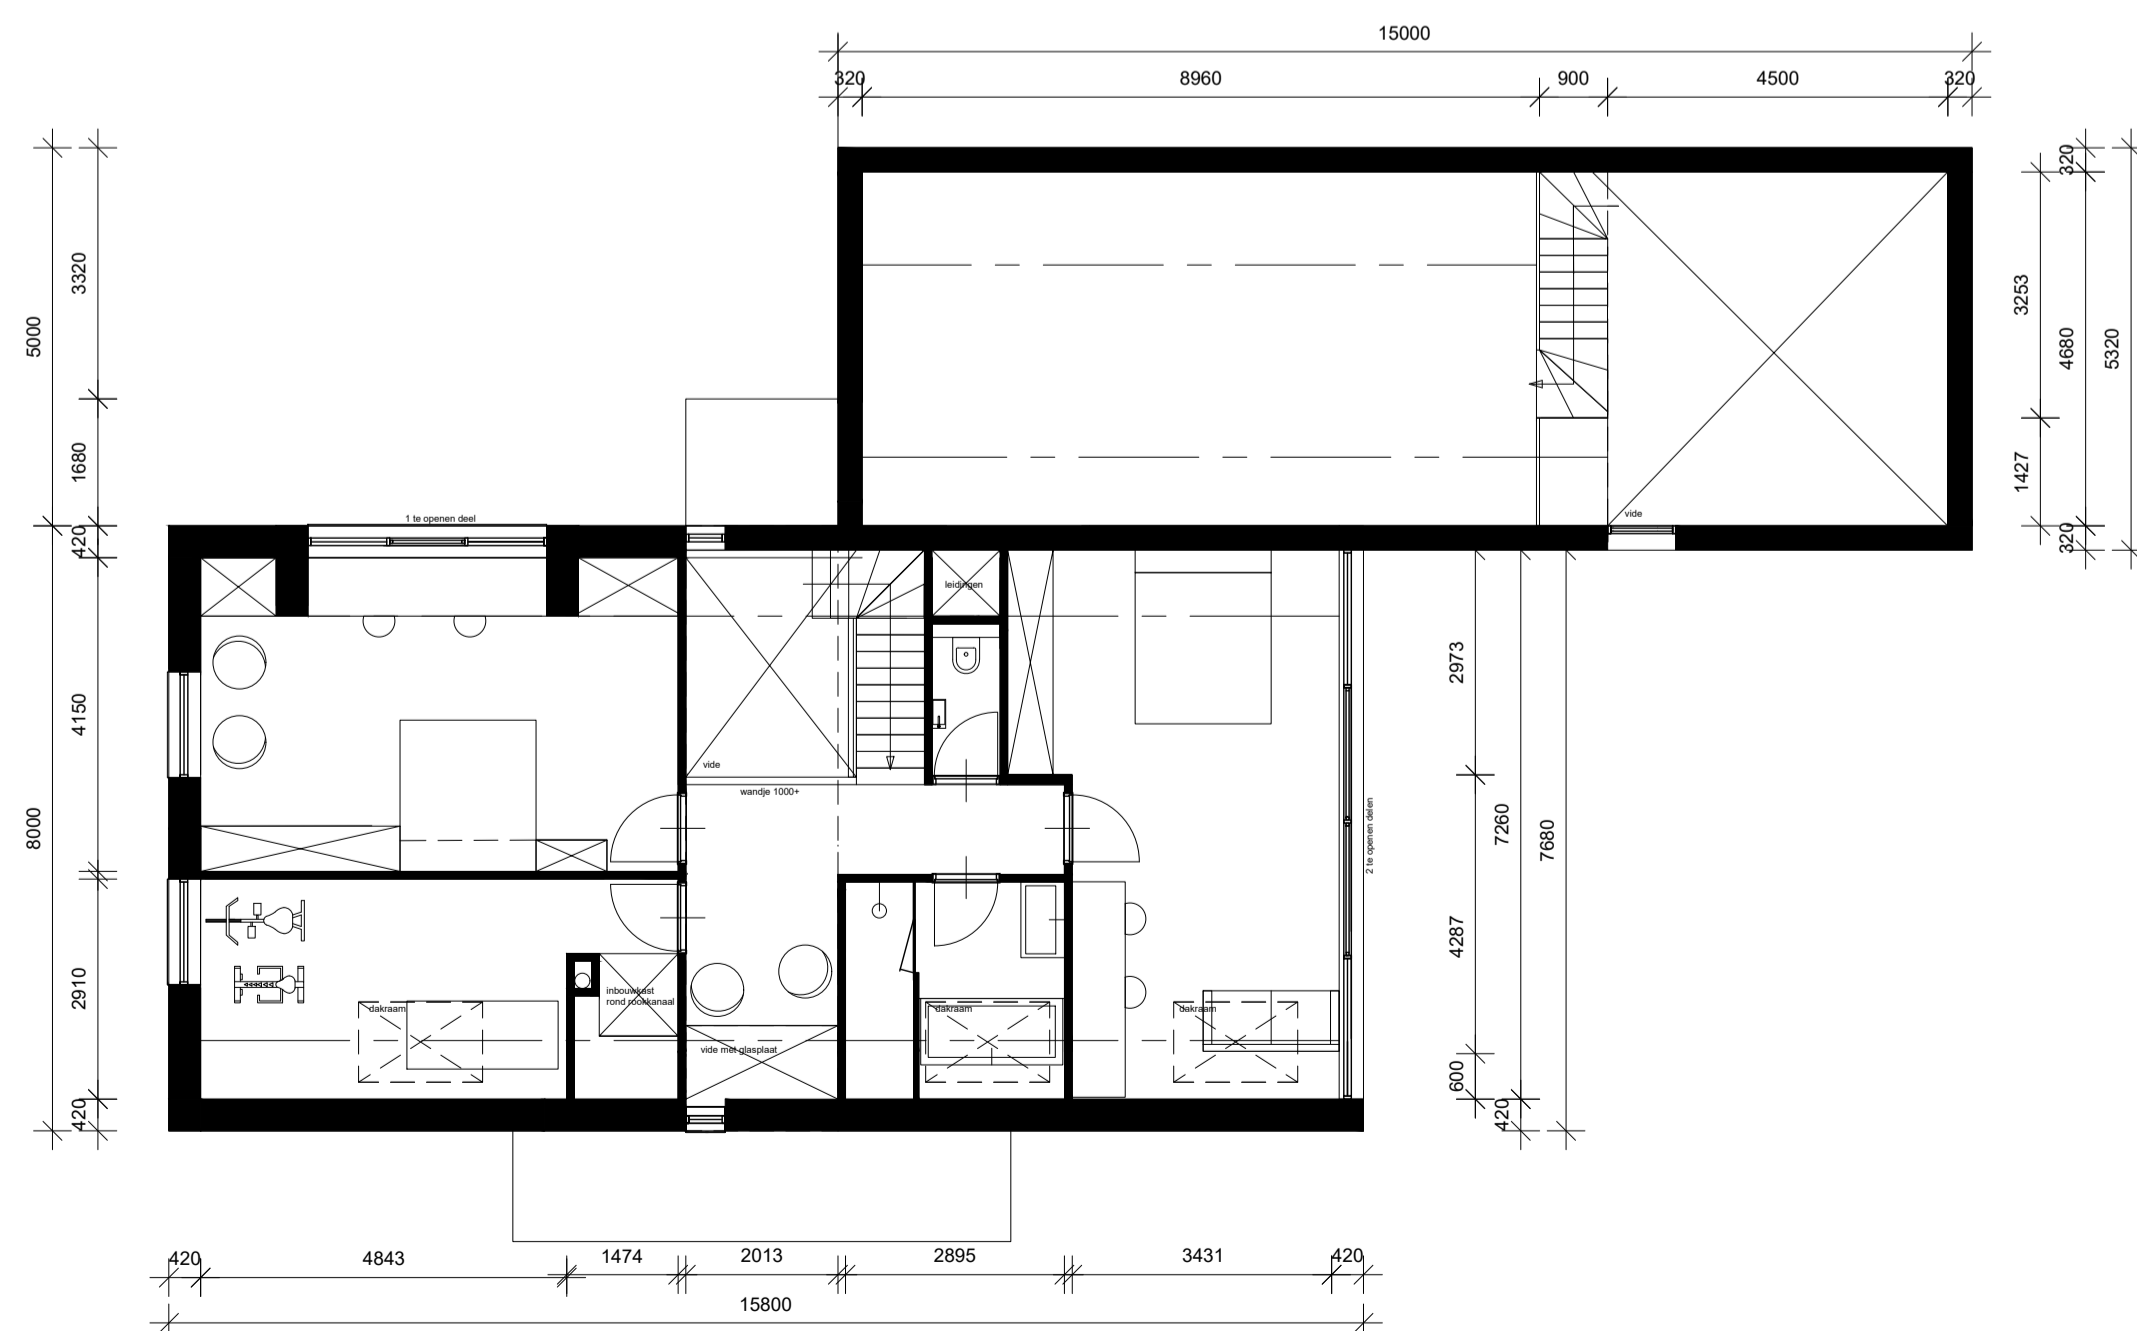


Plattegrond verdieping schaal 1:100

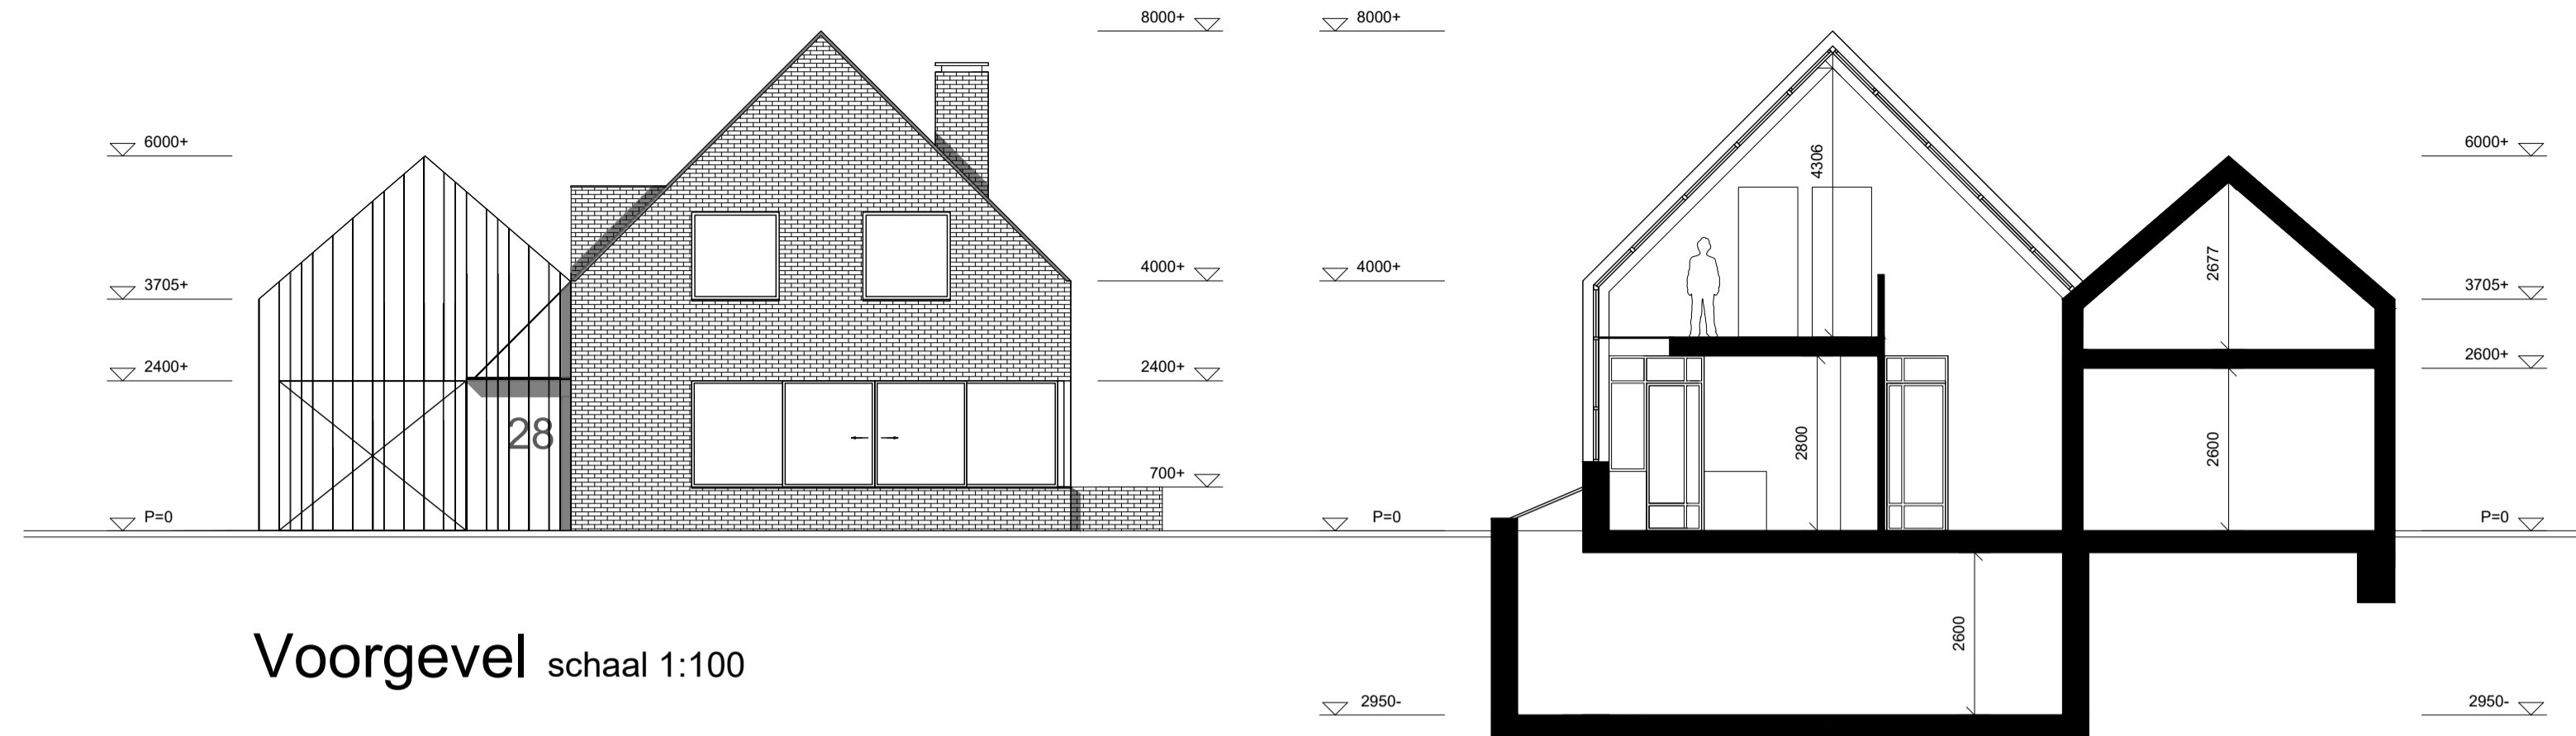


Voorgevel schaal 1:100

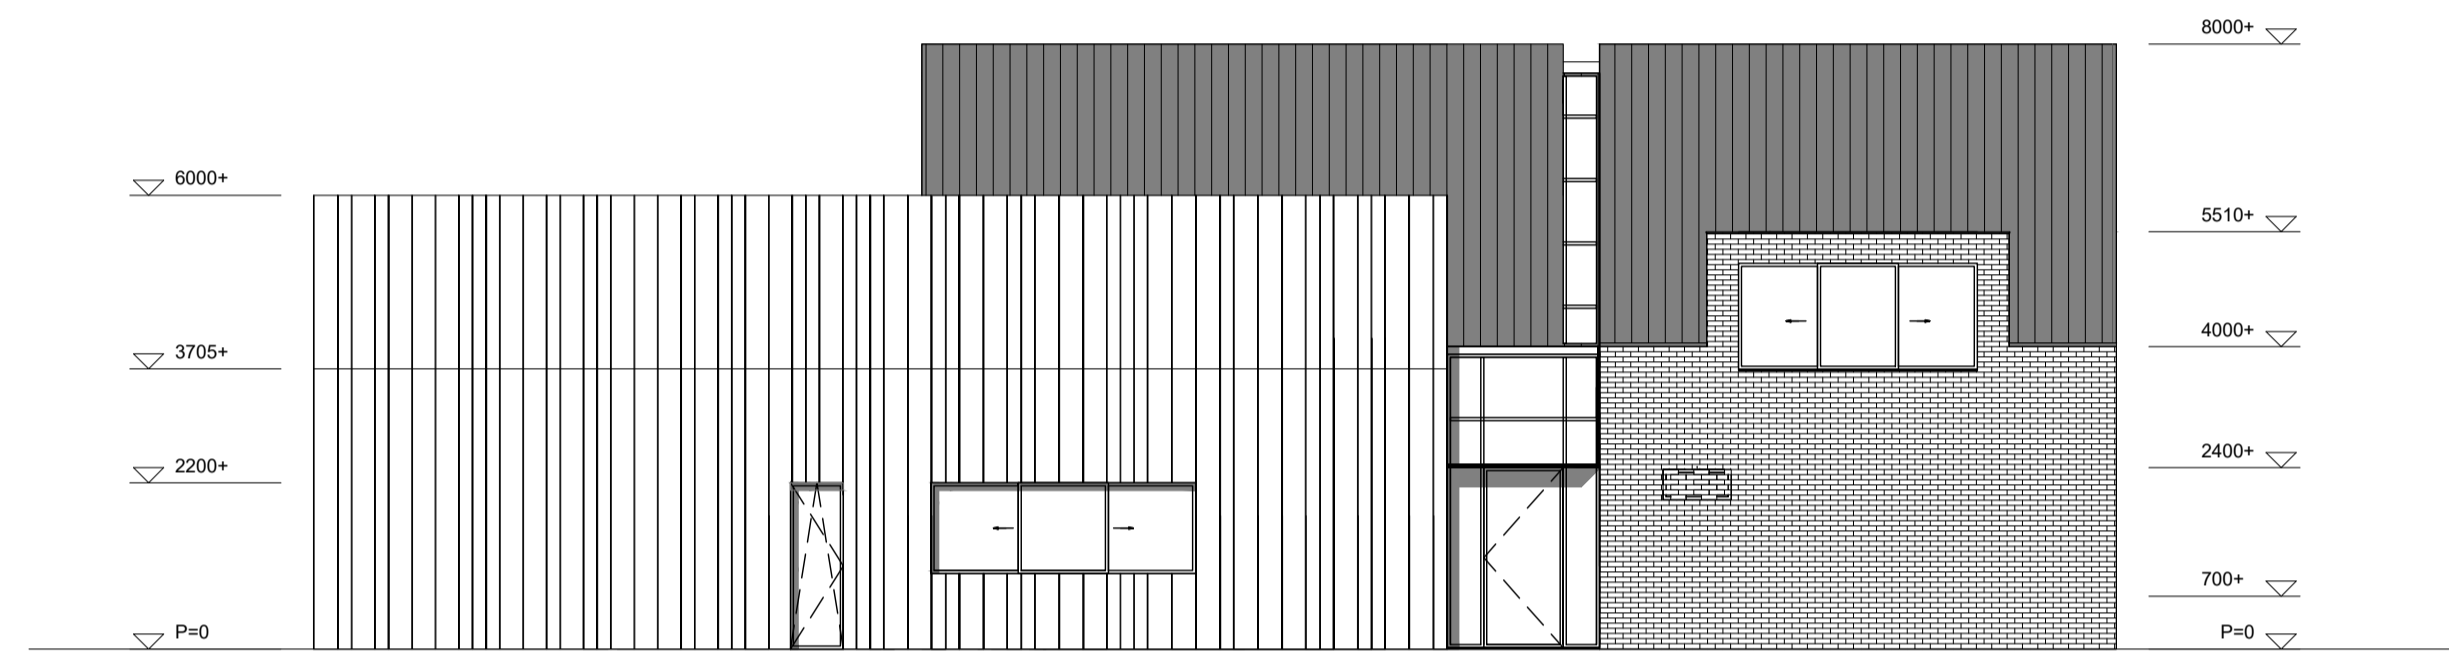

Zijgevel Noord schaal 1:100

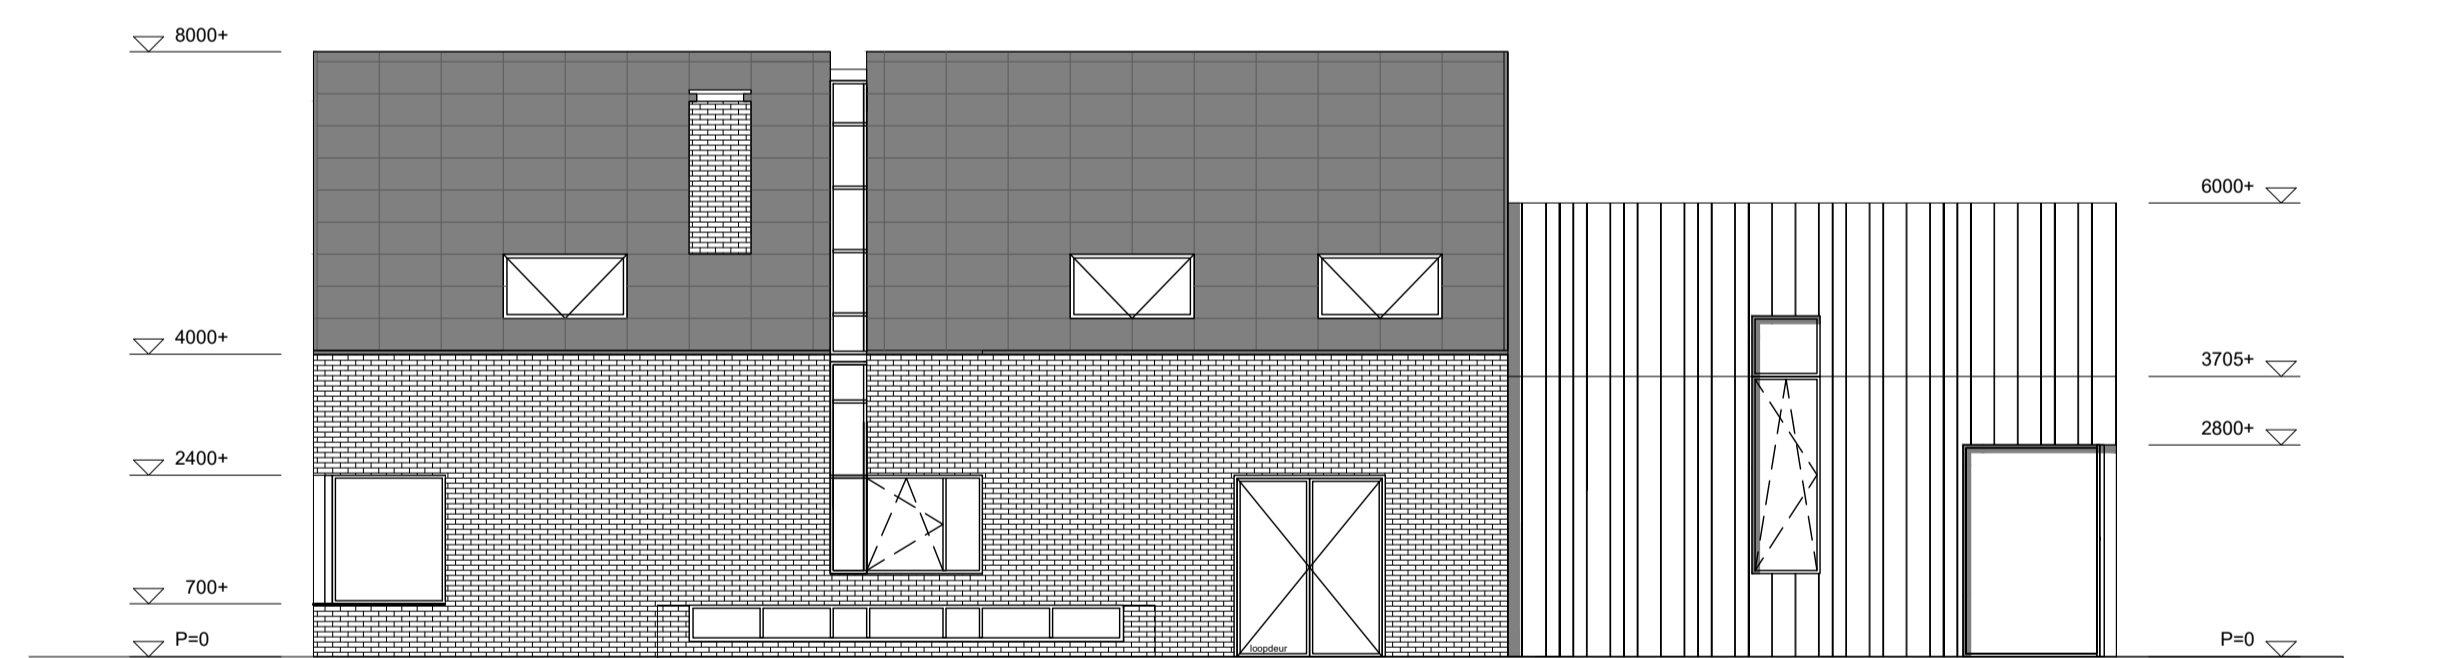


Zijgevel Zuid schaal 1:100

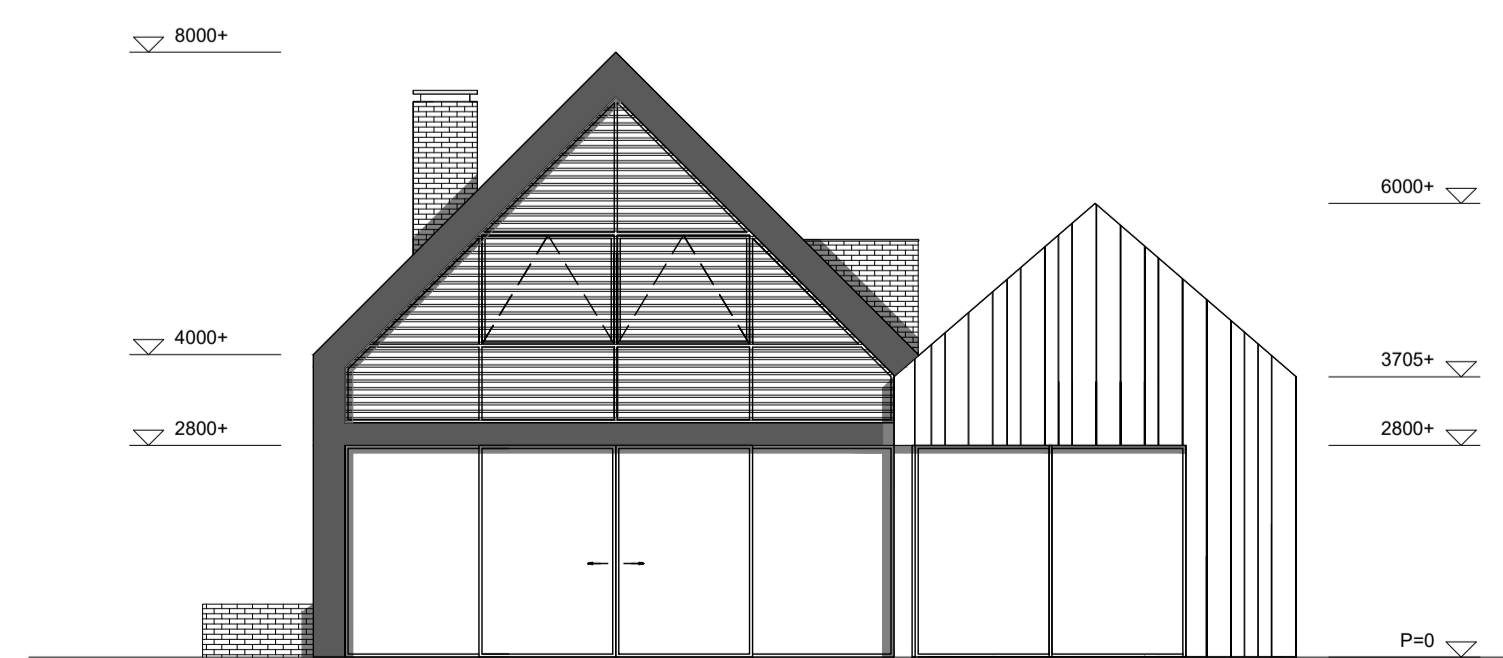


Achtergevel schaal 1:100

Dwarsdoorsnede schaal 1:100

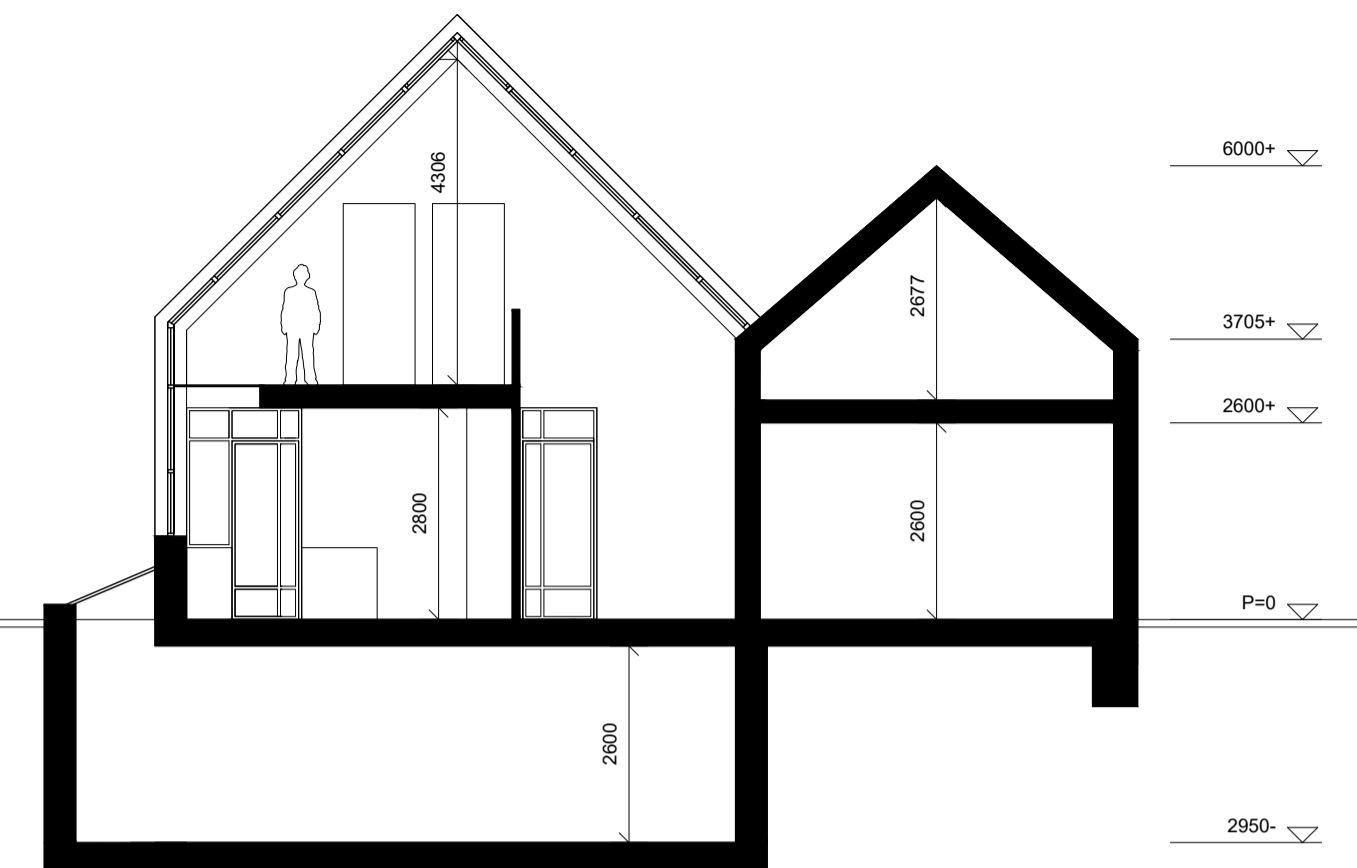

Situatie schaal 1:500

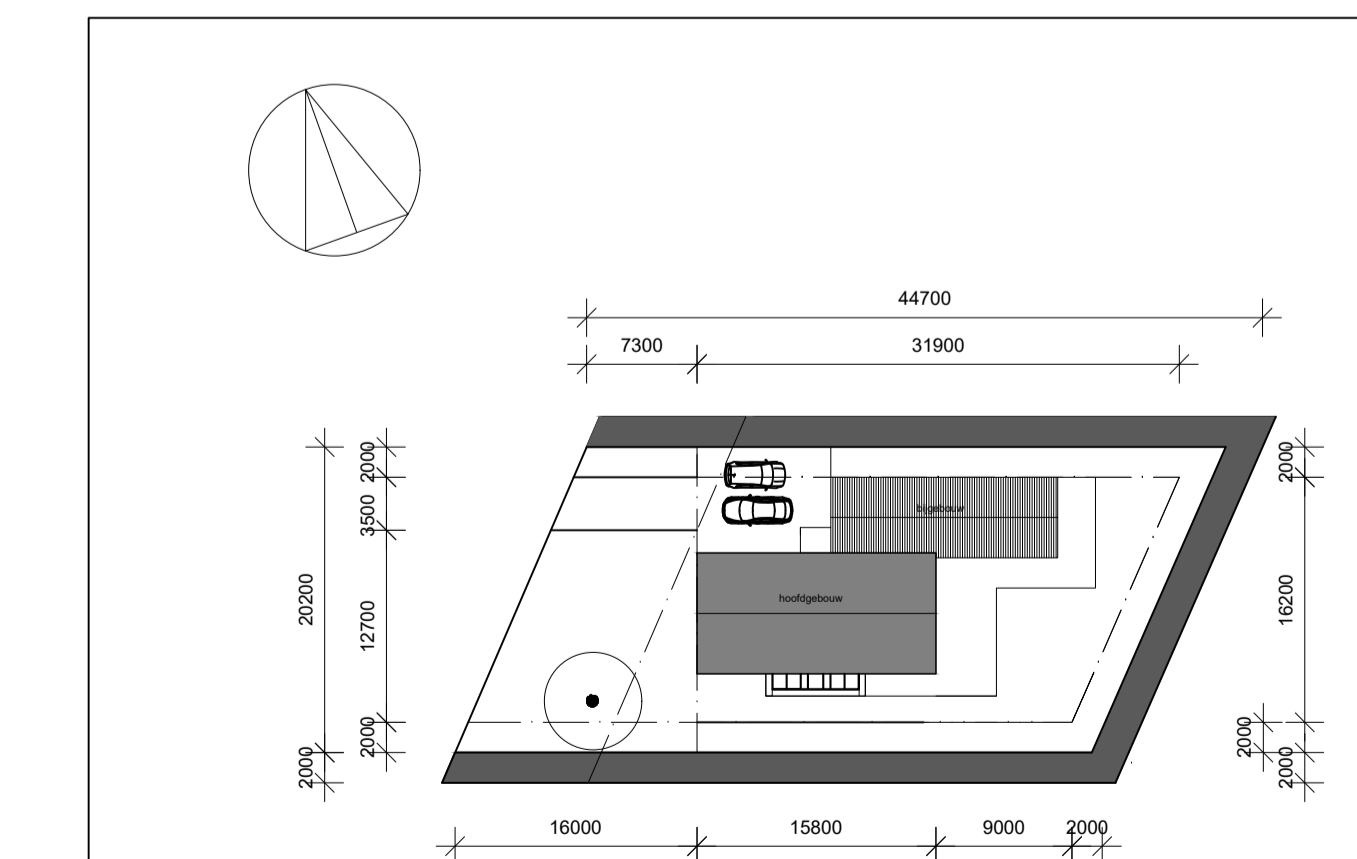

projectnaam
Molendijk 28 te Rhoon
projectnummer
078
ontwerpfase
VO
papiermaat
A1 liggend
schaal
1:100 en 1:500
tekeningnaam
nieuwe situatie
datum
19-10-2021
tekeningnummer
101

legenda

- nieuwe wanden
- aarde
- beton
- metselwerk
- kalkzandsteen
- scheidingswanden, zwaar
- scheidingswanden, licht
- hout, constructief
- hout, overig

opmerkingen

- Hoofdgebouw:
- Beton systeemwanden met bui spouw in donker metselwerk, type n.t.b.
 - Schil- of breedplaatvloeren
 - Geïsoleerde dakplaat
 - Platte dakpan en indakse zonnepanelen of zonnepannen n.t.b.
- Bijgebouw:
- Begane grond vloer PS systeemvloer
 - Wanden hout skeletbouw afgewerkt met zinken gevelpanelen (gevels en dak)

Alle maten dienen in het werk gecontroleerd te worden!

architect
ir. Anna van der Wedden
adres
Zuid Willemsvaart 4
5211 NW 's-Hertogenbosch
t: 06 48921275
e: info@annarchi.nl
w: www.annarchi.nl

ANNARCHI

architectuur - interieur - tuinen