

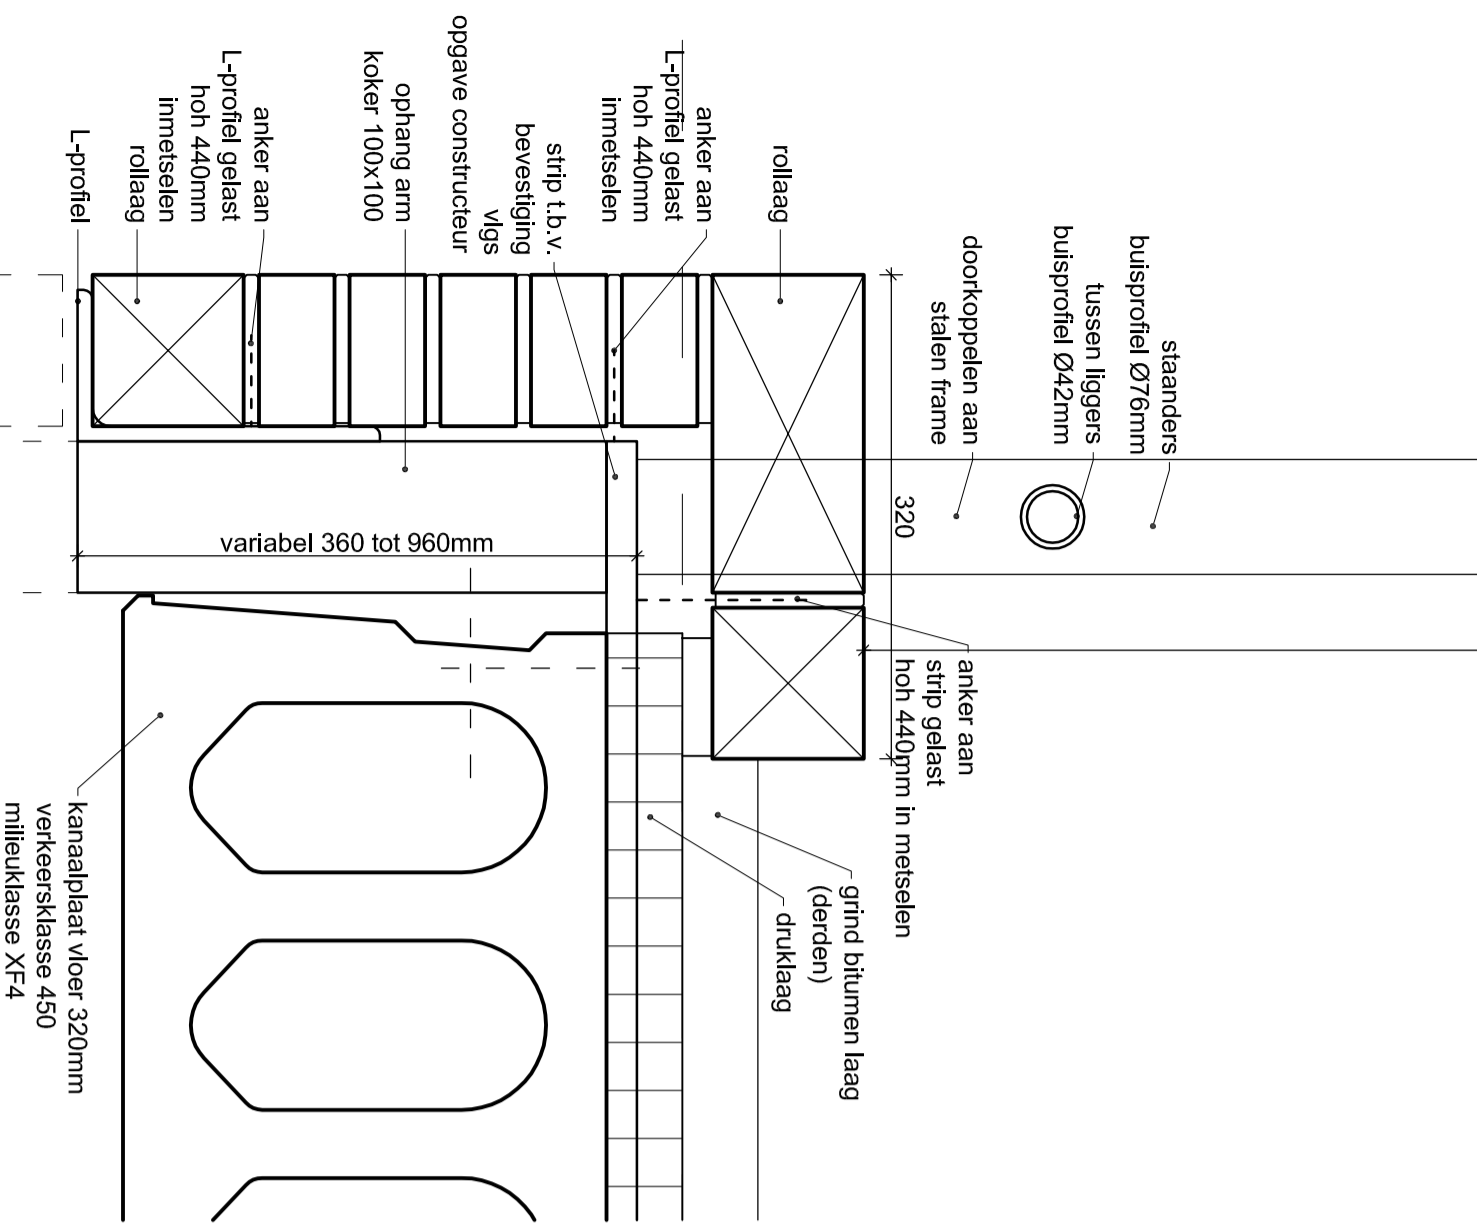



### dwaarsdoorsnede

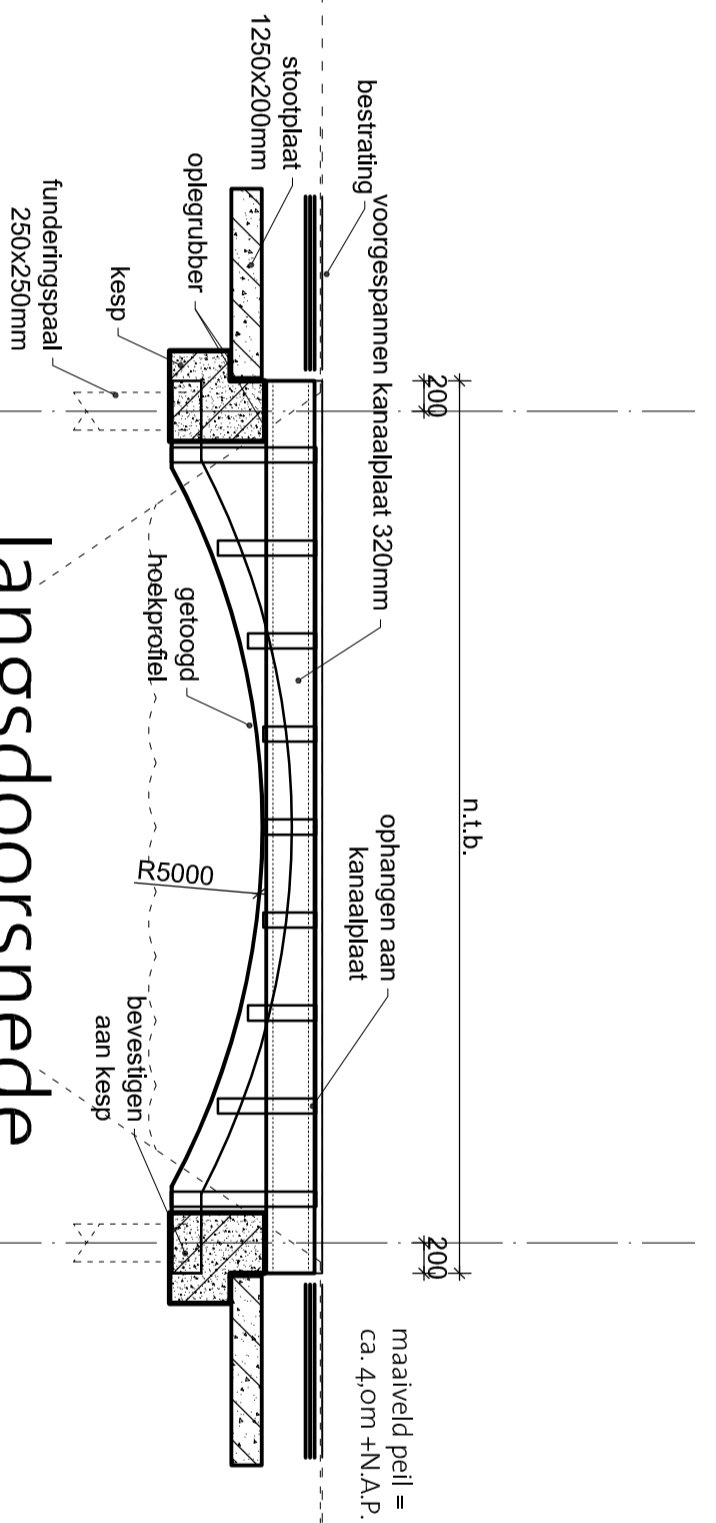


### detail brugrand 1:5

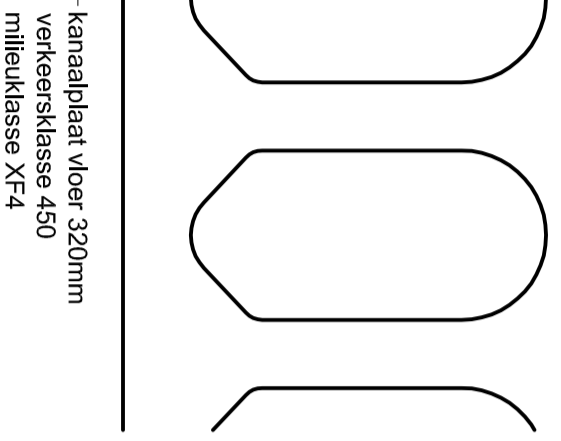


### langsdoorsnede constructie

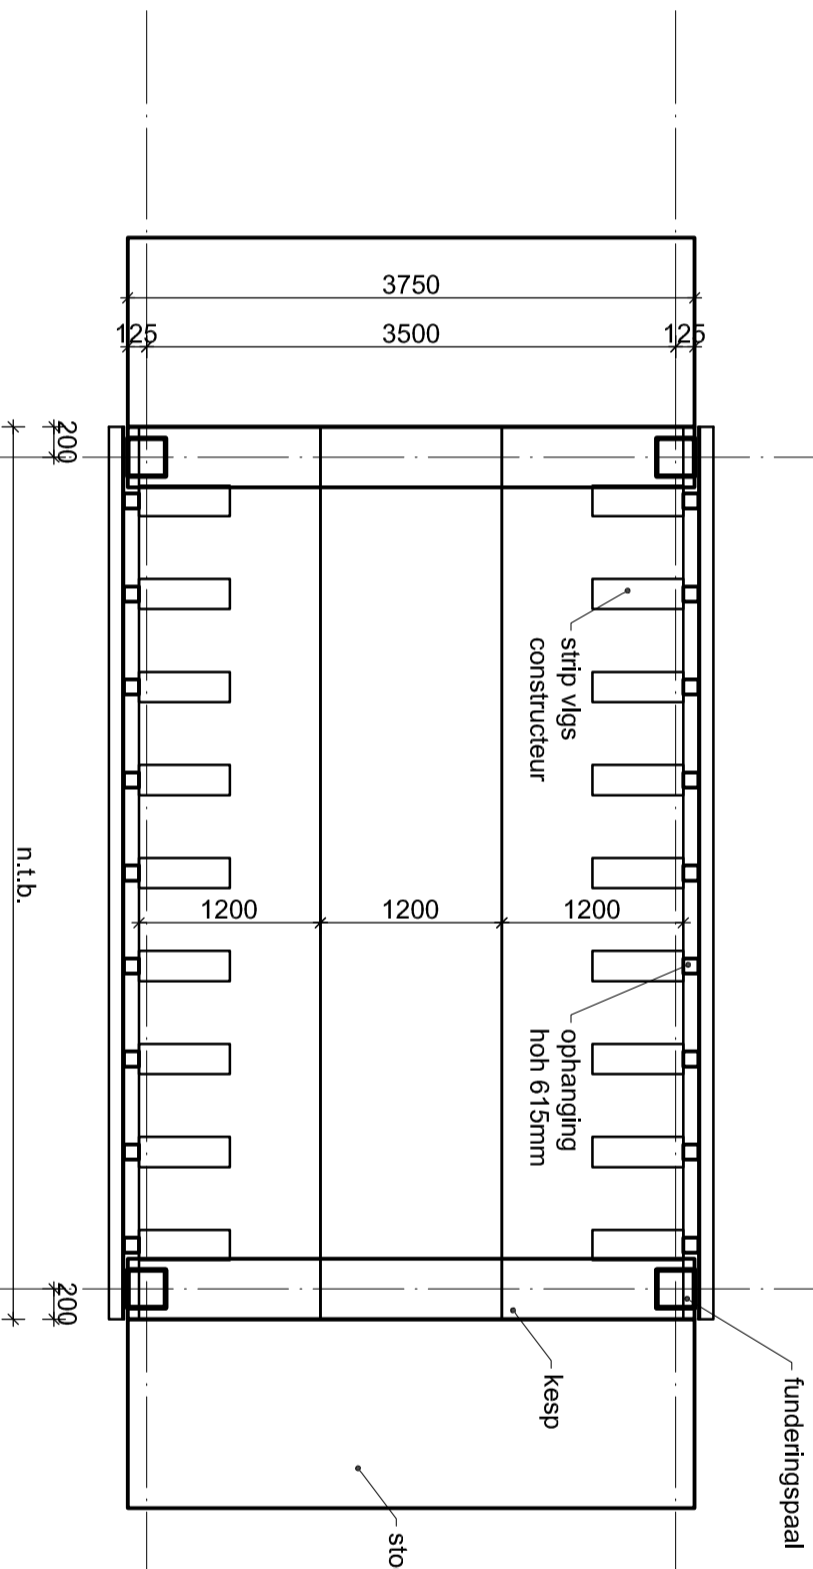


### constructie

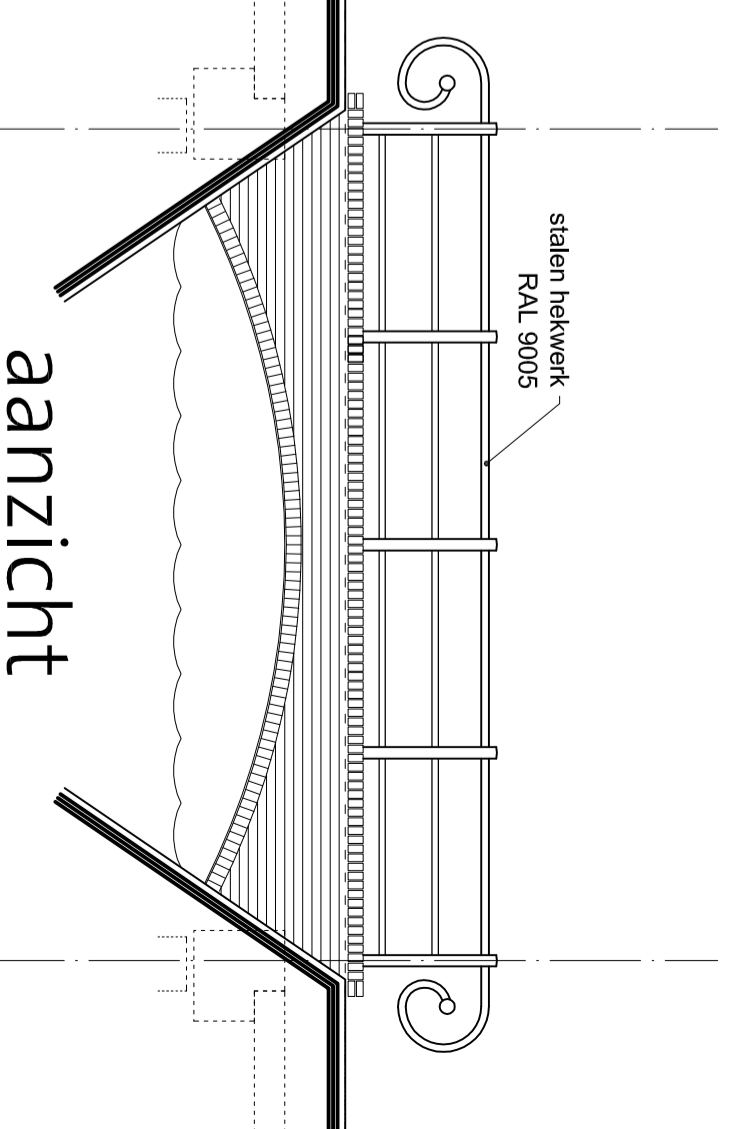

### aanzicht

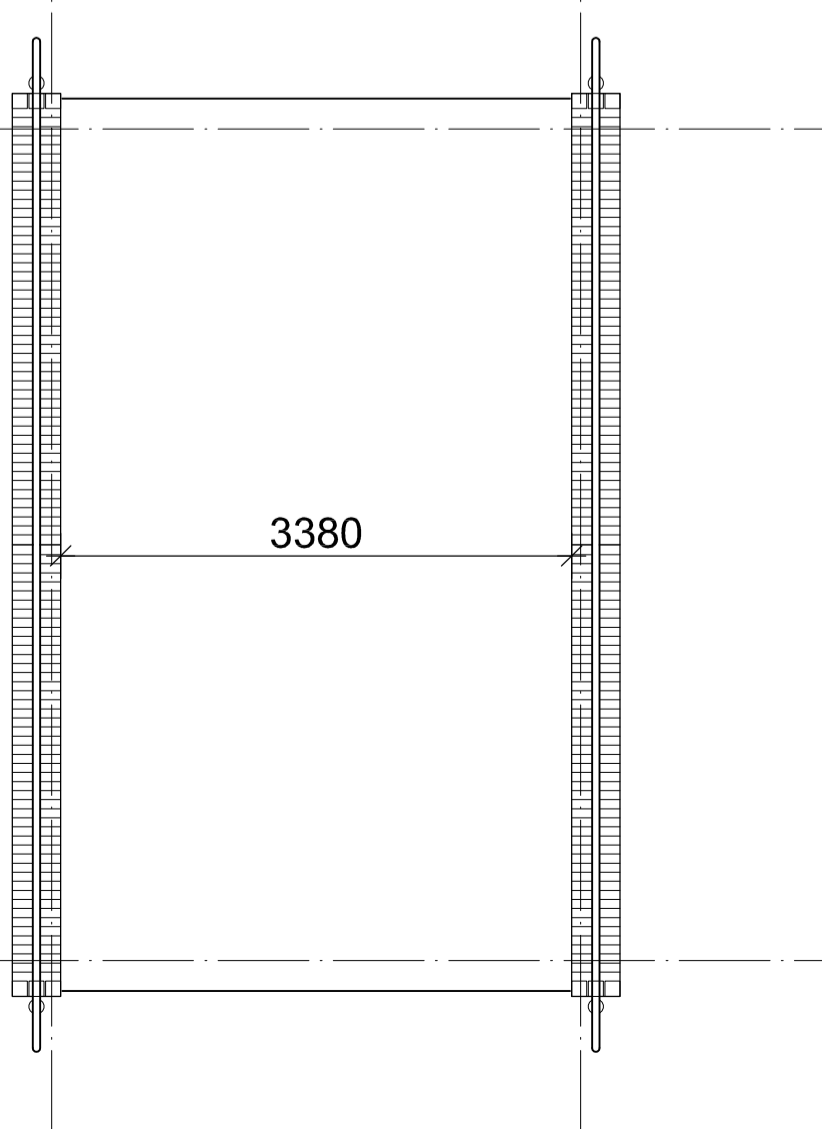

### plattegrond

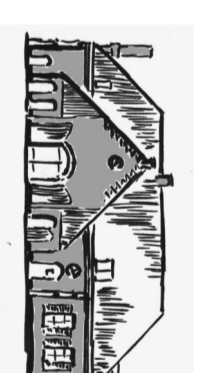

P S E

Ruifloseweg 81  
7251 LC Vorden  
tel: 0575 - 557 337  
fax: 0575 - 557 338  
info@psebvn.nl  
www.psebvn.nl

project  
**Nieuwbouw landhuis  
Plan Molendijk 30 te Rhoon  
kavel 1**

opdrachtgever  
**De heer M. Naessens**

onderdeel  
**BRUG**

Ortwerp:  
Friso Woudstra Architecten bna  
Projectarchitect: Friso Woudstra

schaal : 1:50  
get. : m.j.  
datum : 31-10-2012  
gewijz. :

1059-4.6