


The background of the entire page is a soft-focus photograph of green leaves and a dark branch, likely from a tree or shrub. The lighting is natural, creating a bright and airy atmosphere.


De Boerderij

*10 startersappartementen en
Recreatieruimte voor het Hof*

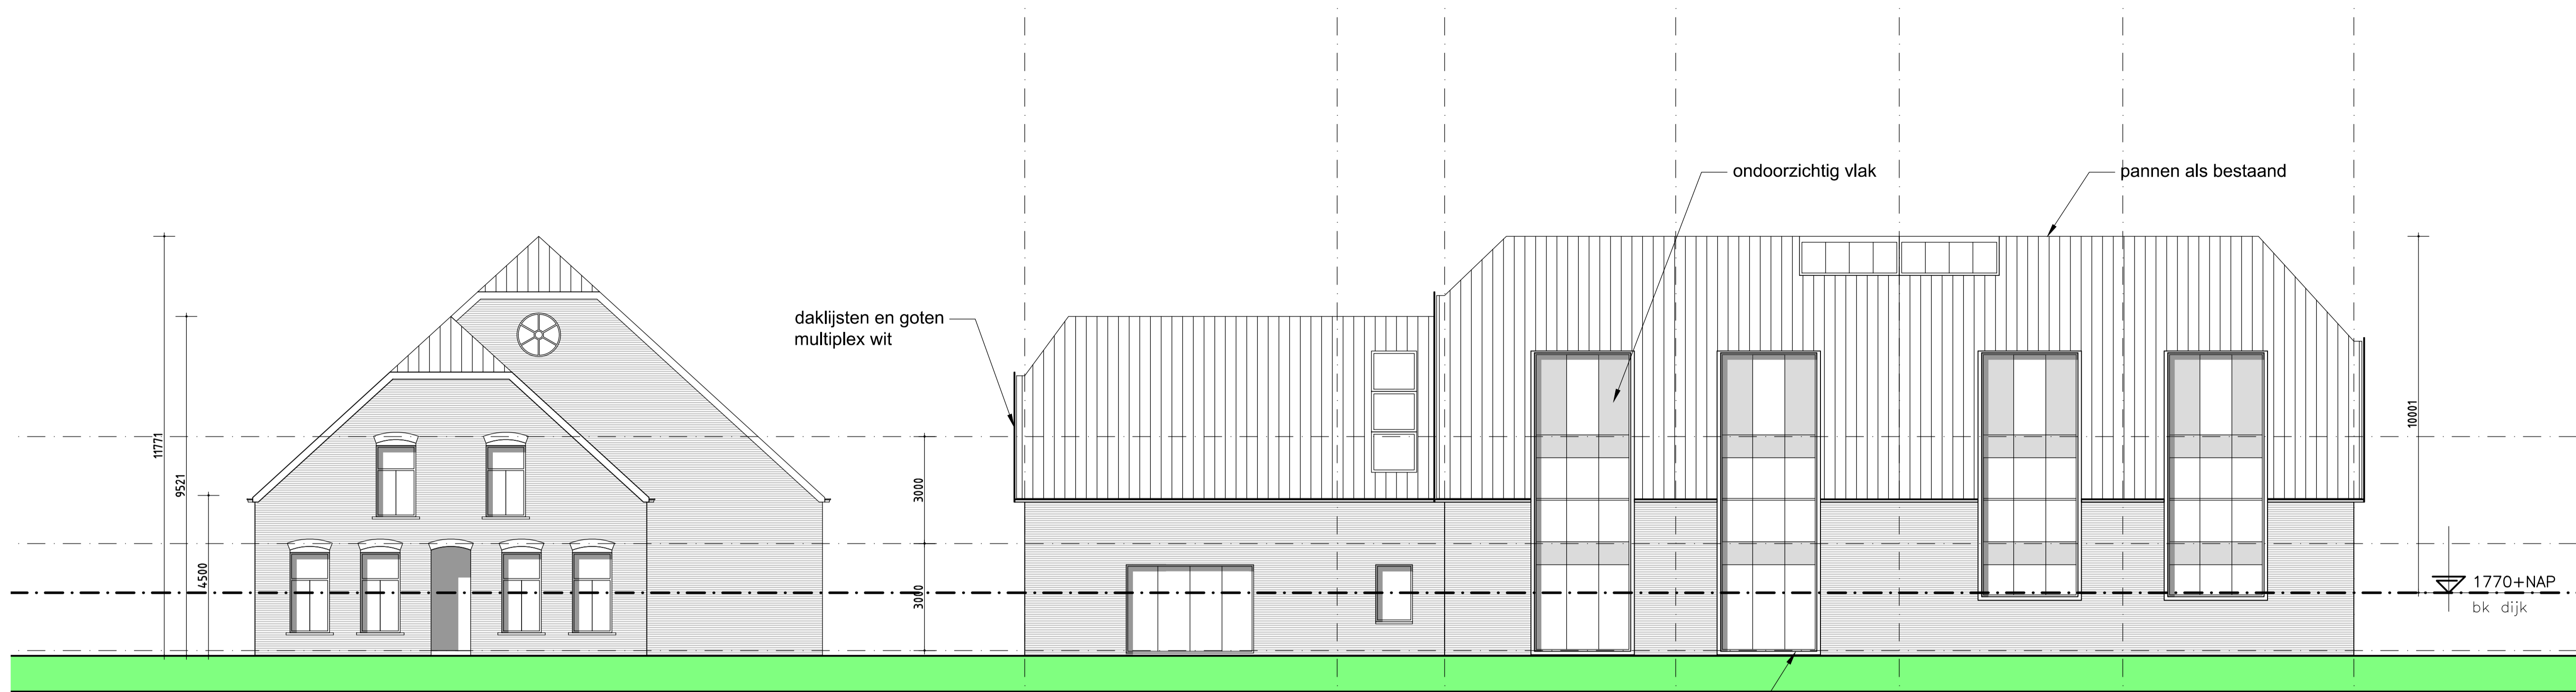

VOORGEVEL
WOONHUIS

GEVEL
RIJSDIJK ZIJDE

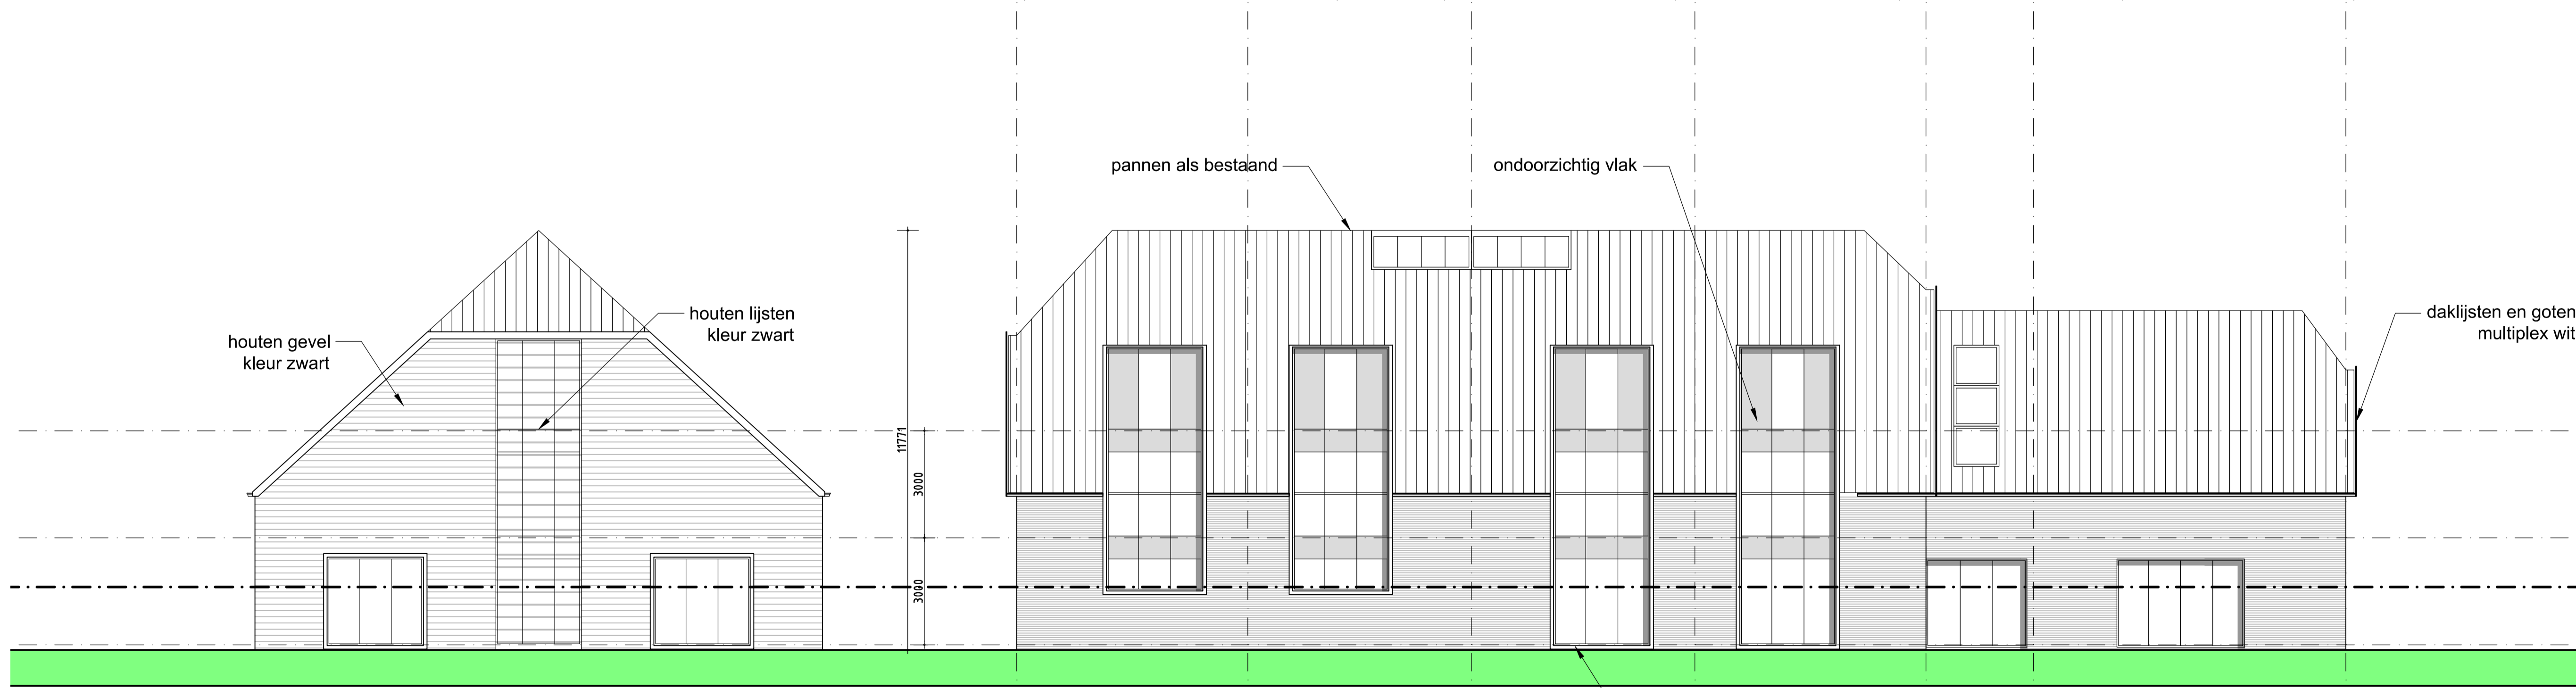

ACHTERGEVEL
SCHUUR

GEVEL
DIENSTENSTRAAT


WERK
Boerderij Rhoon
OPDRACHTGEVER

OMSCHRIJVING
GEVELS


get.	gew.a
schaal 1:100	gew.b
formaat	gew.c
datum 19-12-13	gew.d
gezien.	gew.e

1102 VOC 20


akkerwinde 25 2951 HB ablasserdam
tel.: 078-8880532 mob: 06-22288666
www.stout-ab.nl info@stout-ab.nl

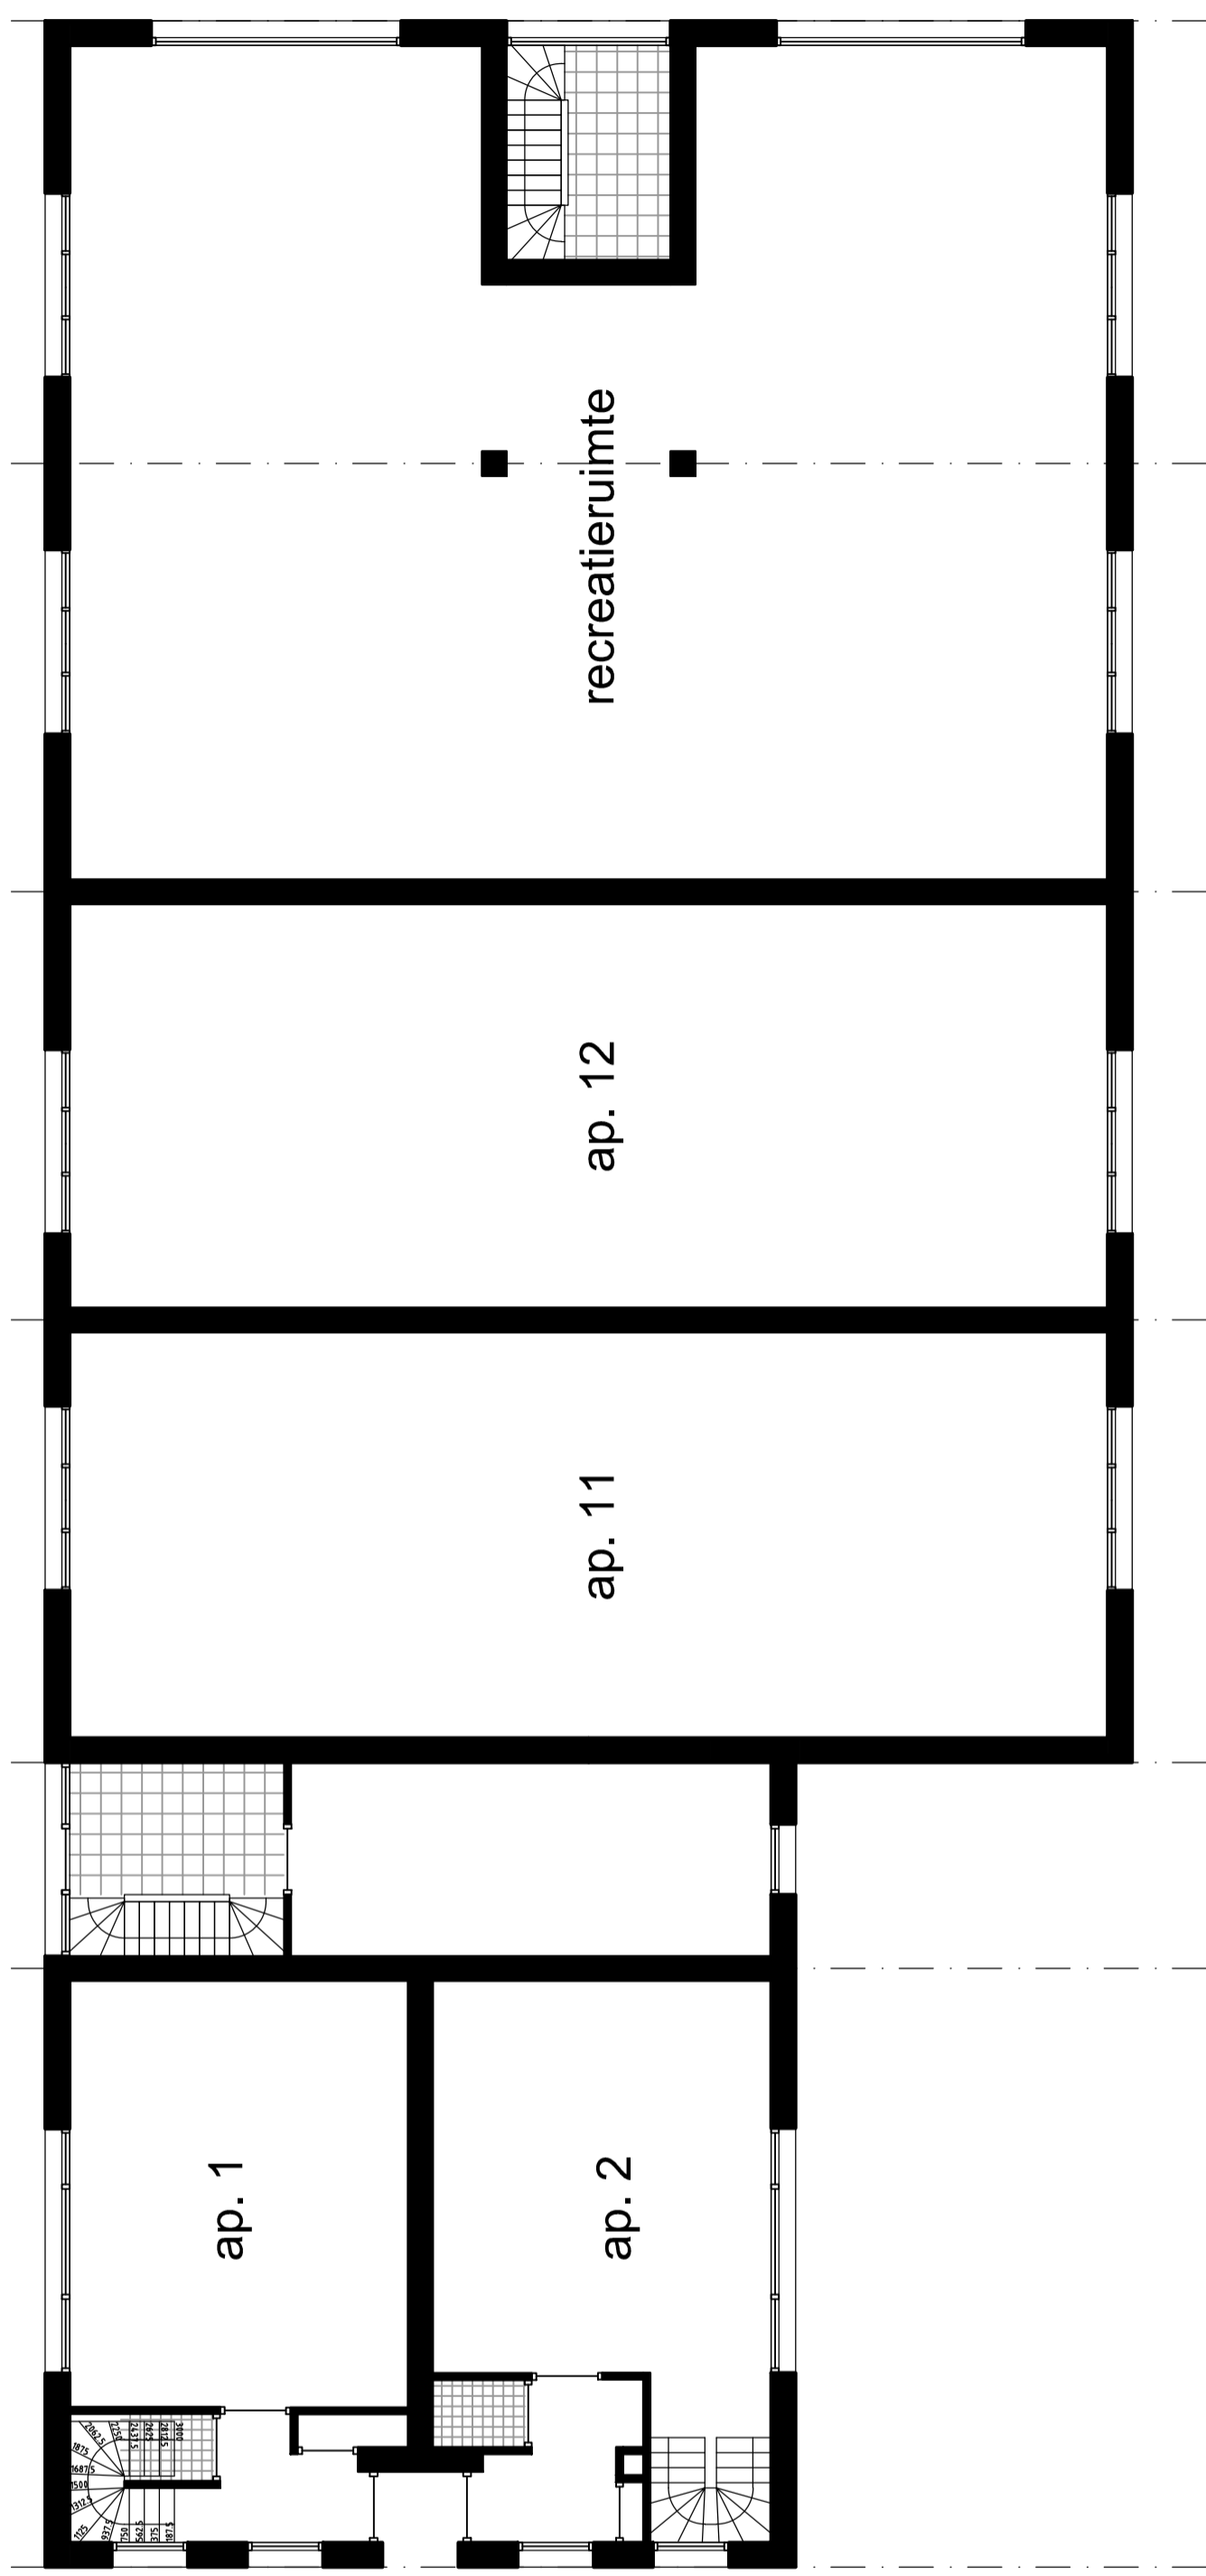

BEGANEGROND

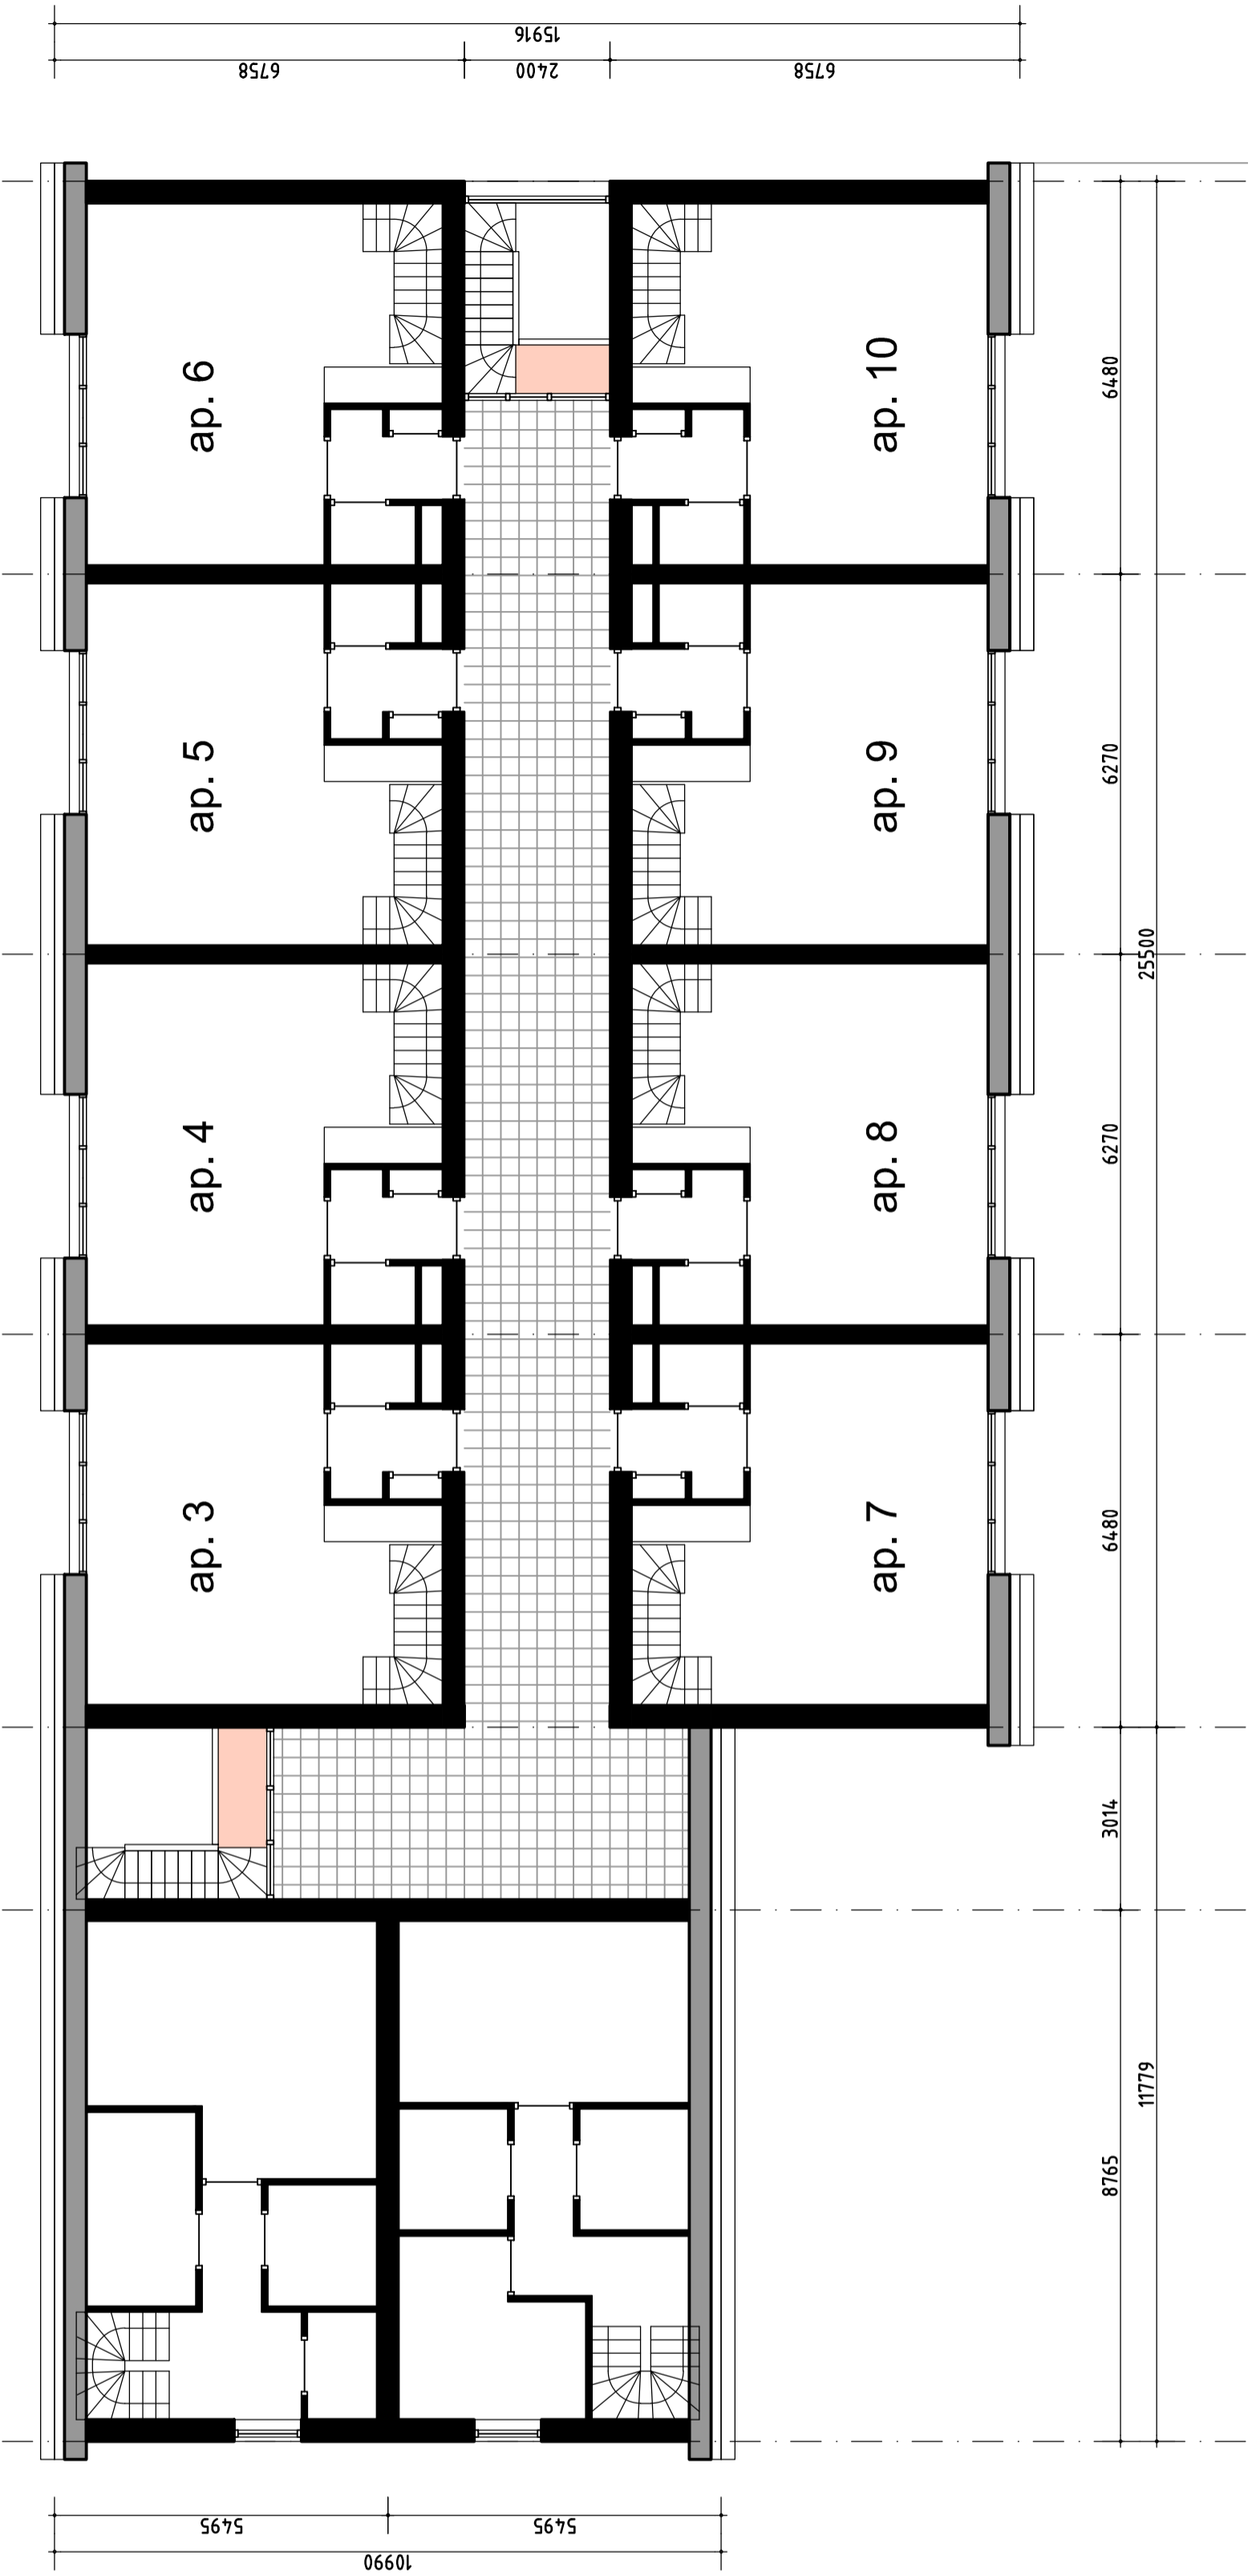

VLOER 3000+

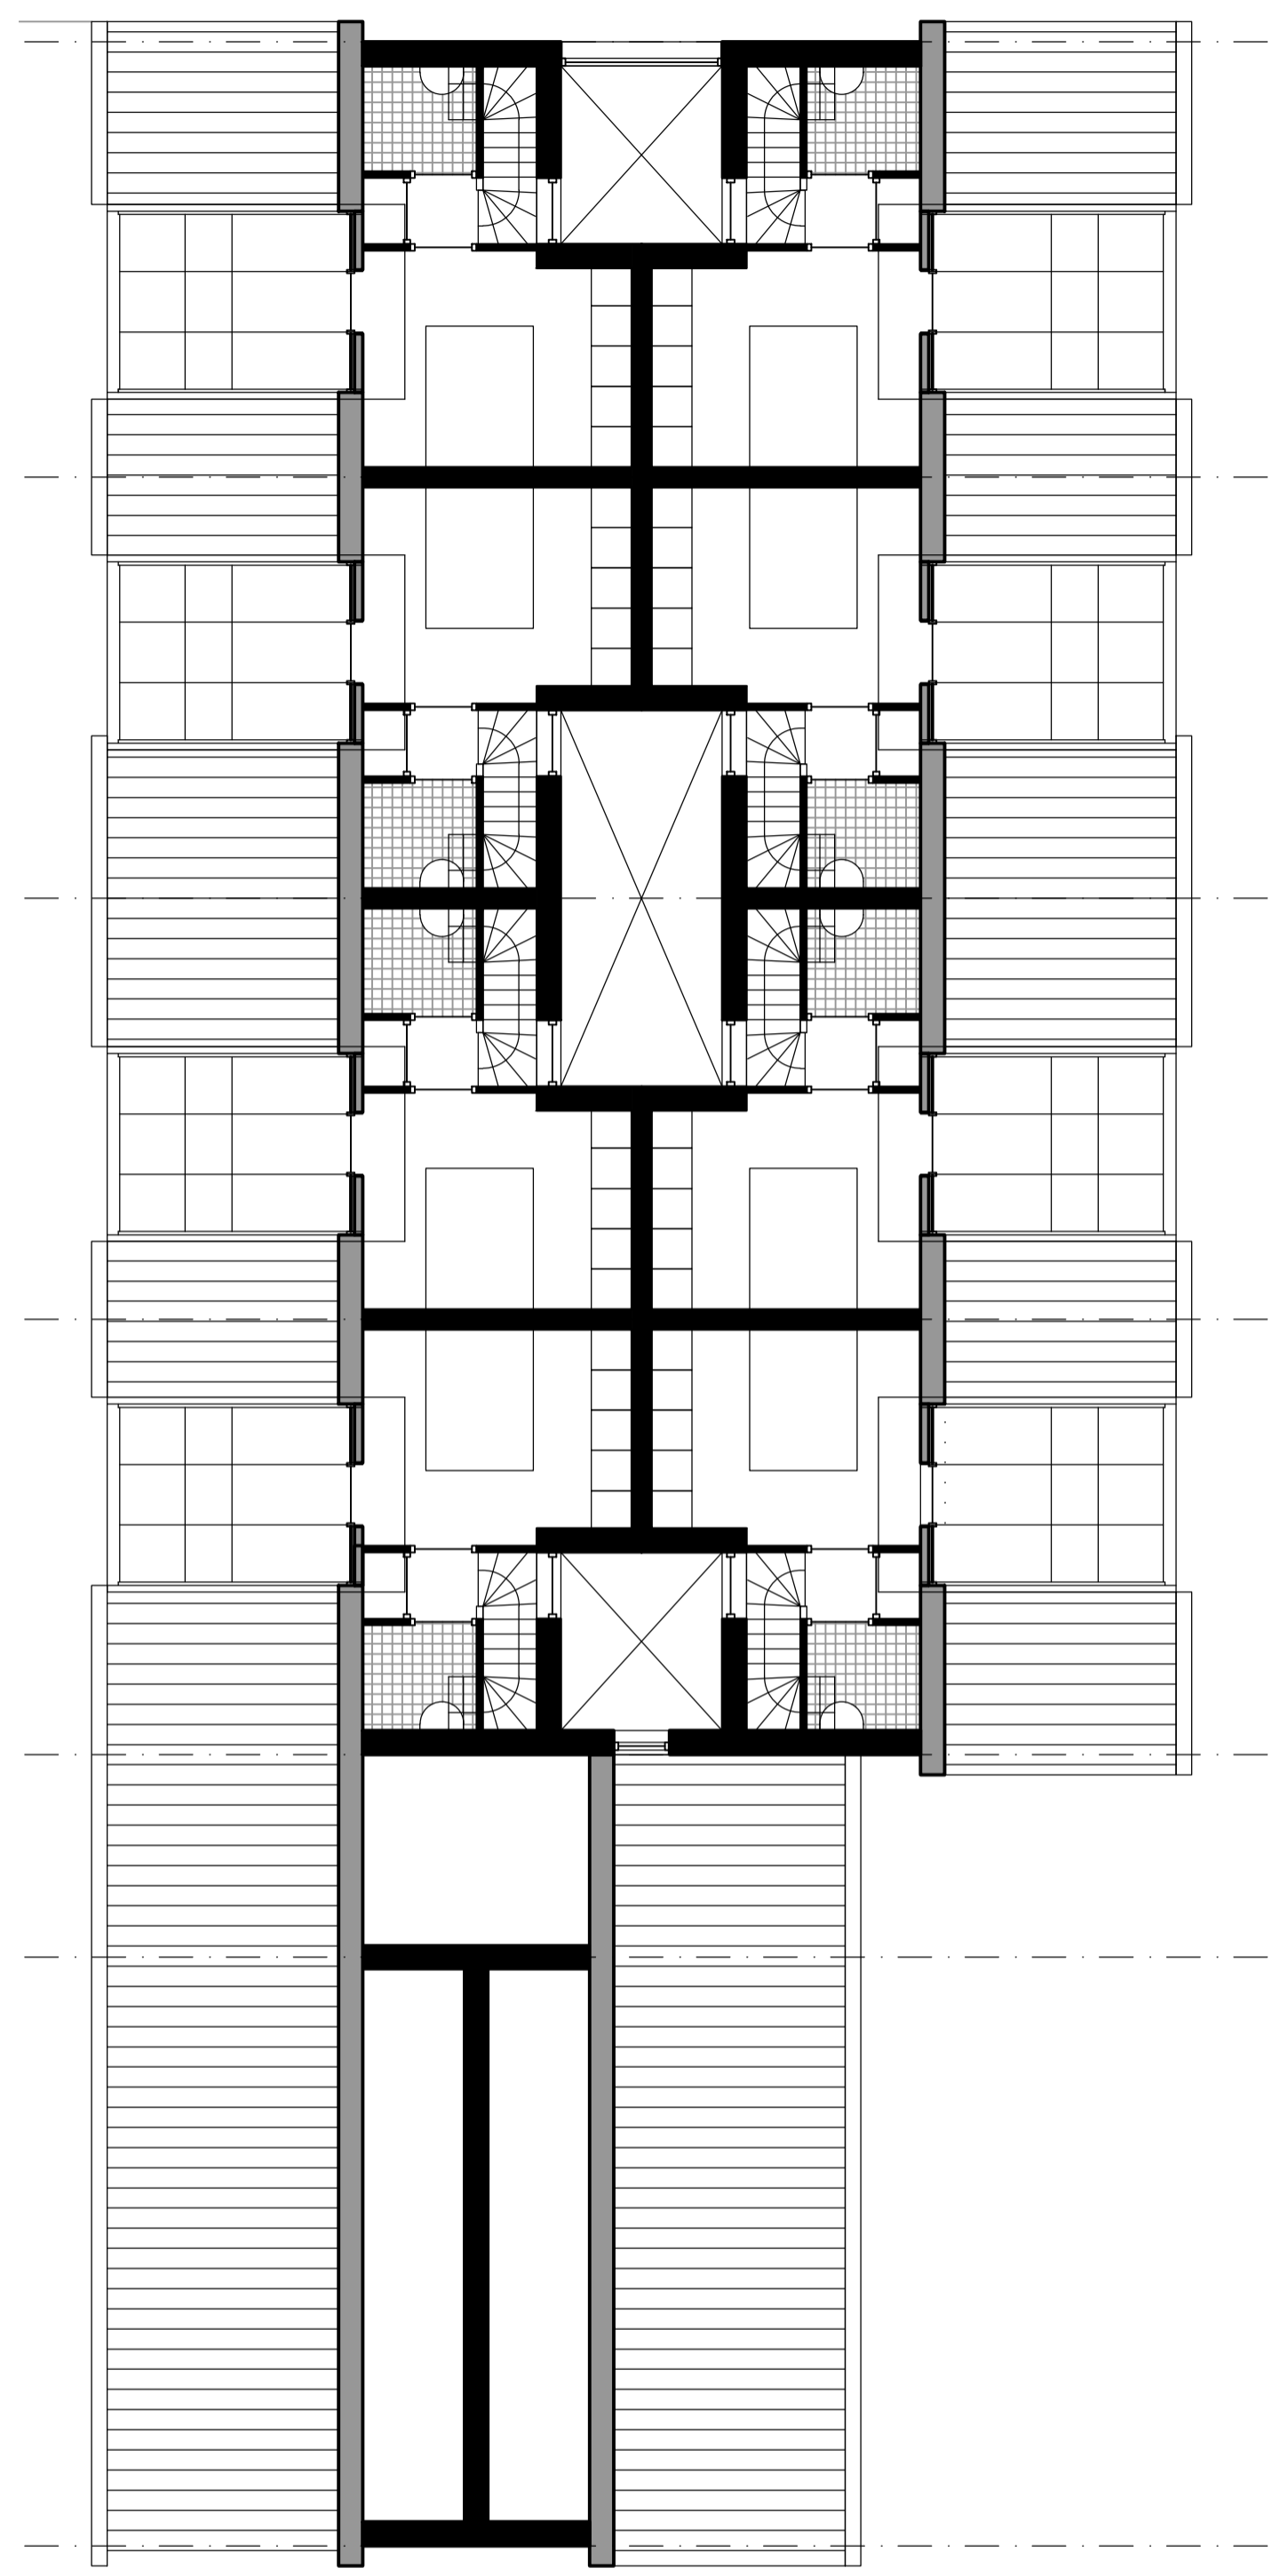

VLOER 6000+

WERK
Boerderij Rhoon
OPDRACHTGEVER

OMSCHRIJVING
PLATTEGRONDEN

get. gew.a
schaal 1:100 gew.b
formaat gew.c
datum 19-12-13 gew.d
gezien. gew.e

1102 VOC 10

STOUT
architectuur&bouwadvies

akkerwinde 25 2951 HB ablasserdam
tel.: 078-8880532 mob: 06-22288666
www.stout-ab.nl info@stout-ab.nl