


**inpassing.**  
beganne grond

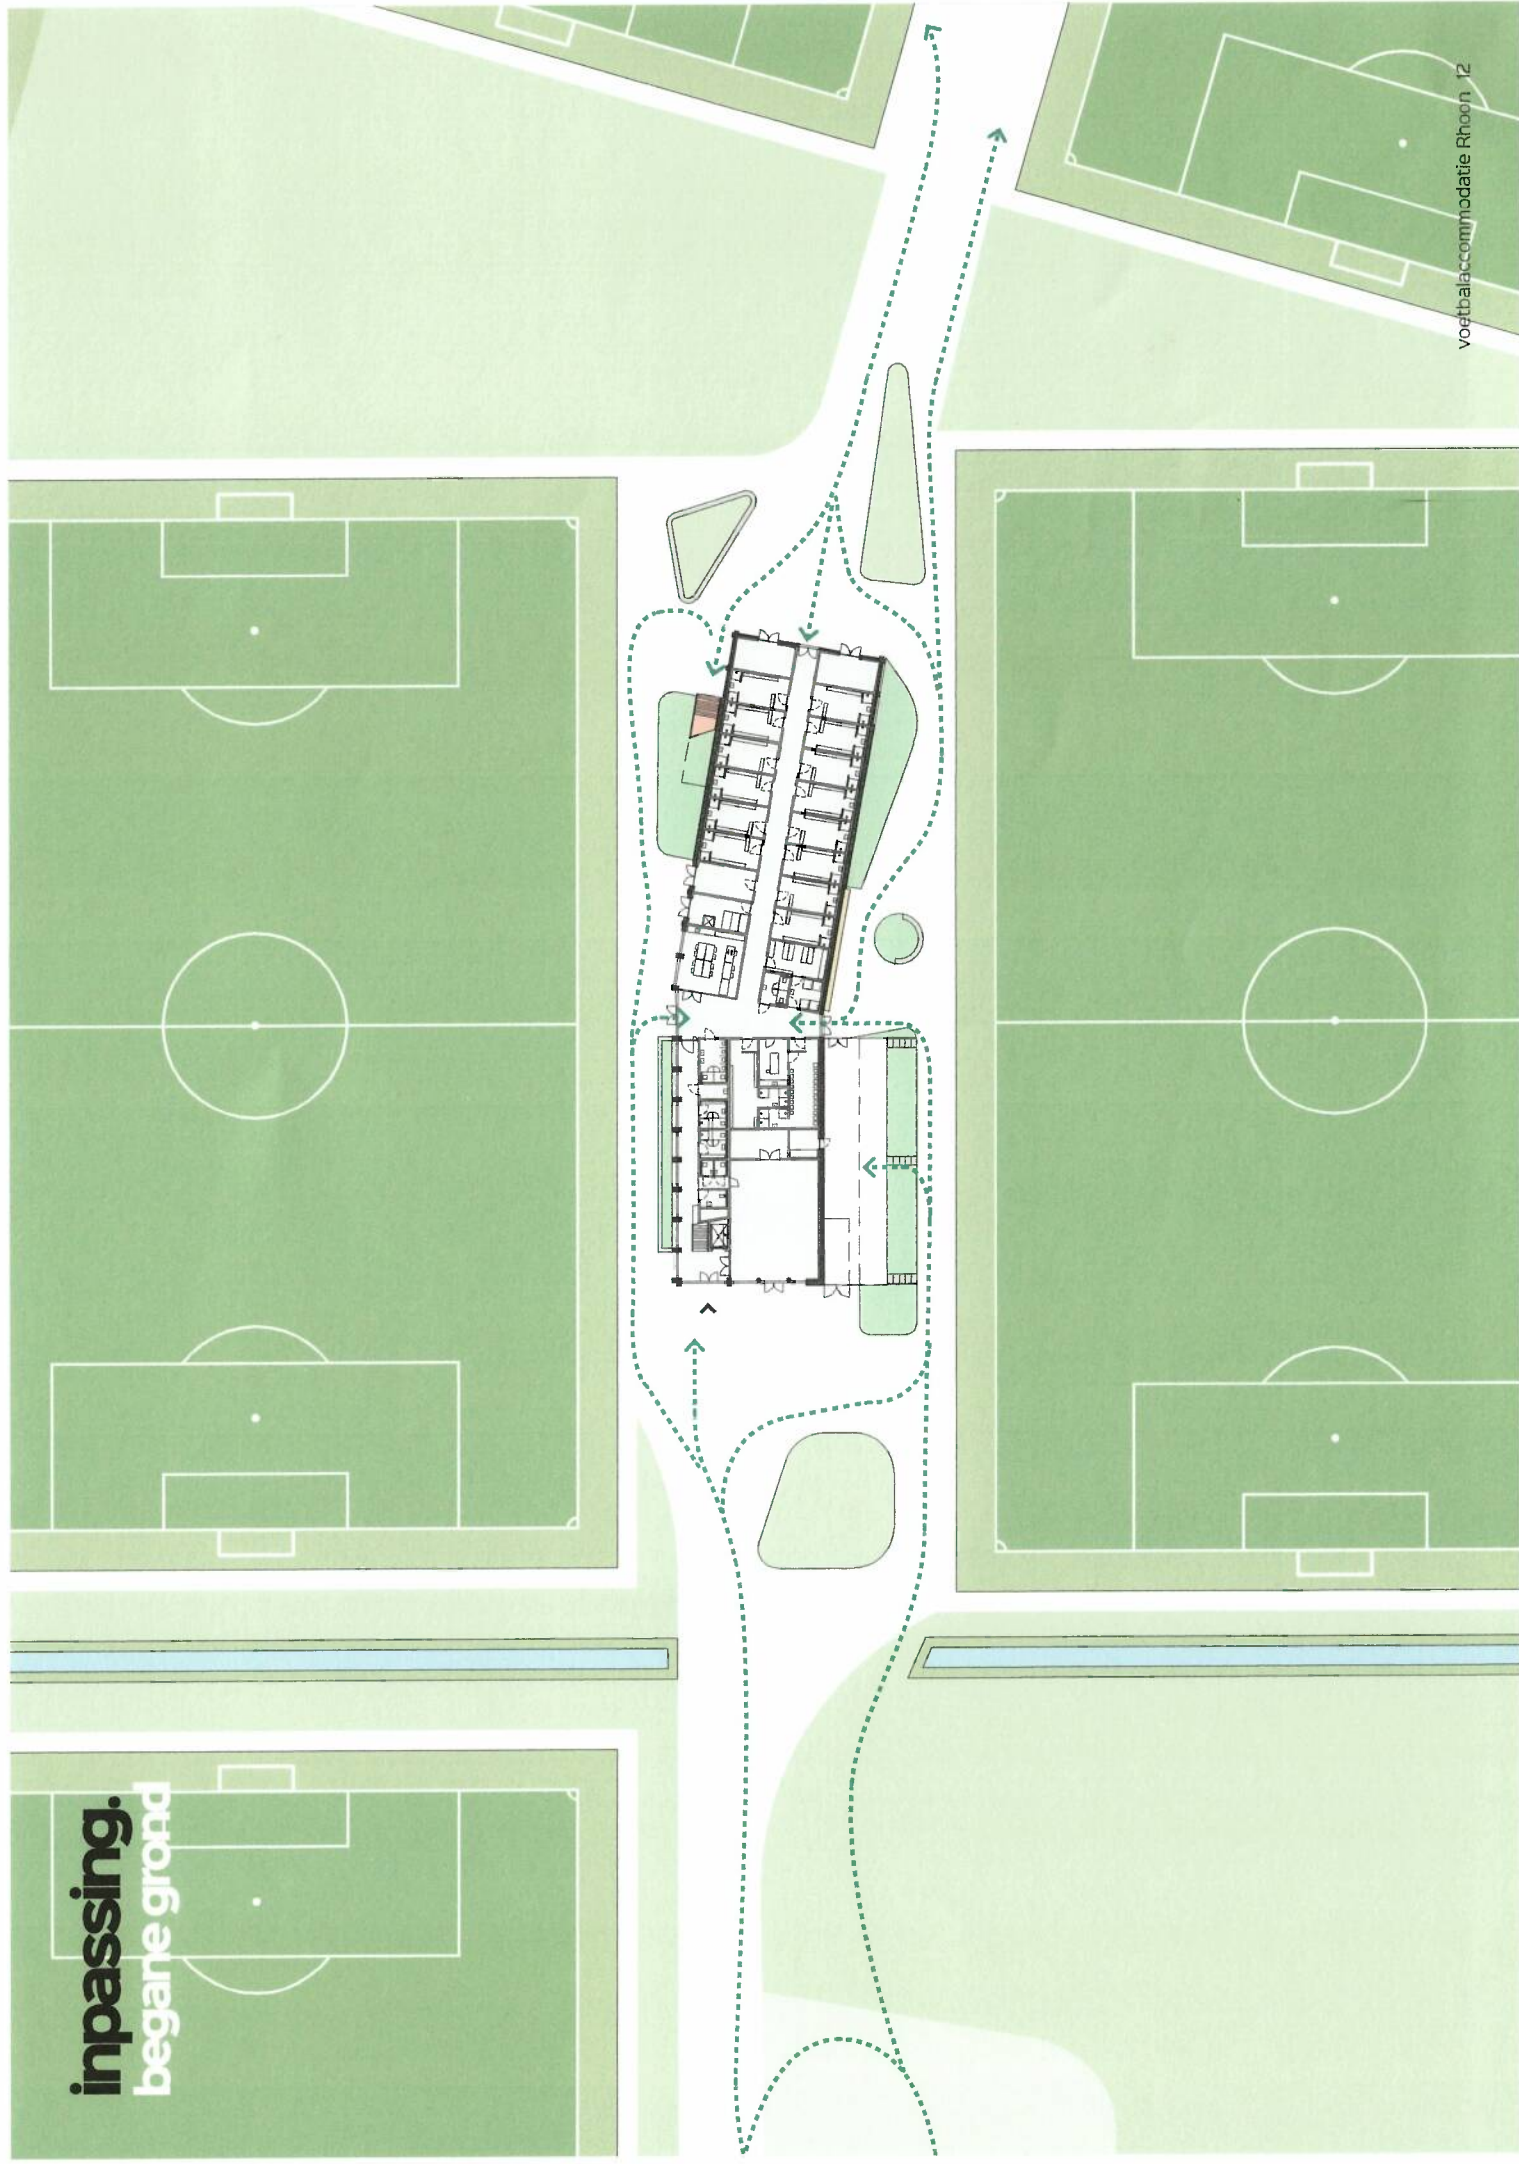


# begane grond.

BVO voetprint 985 m<sup>2</sup>




|     |              
|-----|--------------|------|-----|-------------------------|-------|-----|---------------|------|-----|---------------|------|-----|---------------|------|-----|---------------------|------|-----|-------------------------|-------|-----|-------------------|------|
| 001 | entreegebied | 64,5 | 008 | multifunctionele ruimte | 103,8 | 015 | doucheruimte  | 3,0  | 022 | kledruimte 07 | 14,5 | 029 | doucheruimte  | 3,0  | 036 | kledruimte 14       | 14,5 | 043 | toilet kleden heren     | 10,9  | 050 | kledruimagine     | 17,4 |
| 002 | trap         | 3,6  | 009 | berging MF-ruimte       | 14,2  | 016 | kledruimte 04 | 14,5 | 023 | doucheruimte  | 3,0  | 030 | kledruimte 11 | 14,5 | 037 | doucheruimte        | 3,0  | 044 | schuiderachter ruimte 1 | 7,3   | 052 | berging materiaal | 17,4 |
| 003 | lift         | 6,1  | 010 | kledruimte 01           | 14,0  | 017 | doucheruimte  | 3,0  | 024 | kledruimte 08 | 14,5 | 031 | doucheruimte  | 3,0  | 038 | kledruimte 15       | 24,6 | 045 | schuiderachter ruimte 2 | 7,3   | 053 | berging materiaal | 17,4 |
| 004 | toilet dames | 1,7  | 011 | doucheruimte            | 3,0   | 018 | kledruimte 05 | 14,5 | 025 | doucheruimte  | 14,5 | 032 | kledruimte 12 | 14,5 | 039 | doucheruimte        | 5,3  | 046 | opslag heren            | 17,4  | 054 | techniekruimte    | 17,4 |
| 005 | toilet heren | 1,7  | 012 | kledruimte 02           | 14,5  | 019 | doucheruimte  | 3,0  | 026 | kledruimte 09 | 14,5 | 033 | doucheruimte  | 3,0  | 040 | kledruimte 16       | 24,6 | 047 | berging heren           | 131,6 | 055 | werkplaats        | 7,8  |
| 006 | toilet mixa  | 4,4  | 013 | doucheruimte            | 3,0   | 020 | kledruimte 06 | 14,5 | 027 | doucheruimte  | 14,5 | 034 | kledruimte 13 | 14,5 | 041 | doucheruimte        | 5,3  | 048 | verzorgingsruimte/EHBO  | 12,9  | 056 | werkplaats        | 4,0  |
| 007 | secretariaat | 36,5 | 014 | kledruimte 03           | 14,5  | 021 | doucheruimte  | 3,0  | 028 | kledruimte 10 | 14,5 | 035 | doucheruimte  | 3,0  | 042 | toilet kleden dames | 7,8  | 049 | verzorgingsruimte       | 8,4   |     |                   |      |

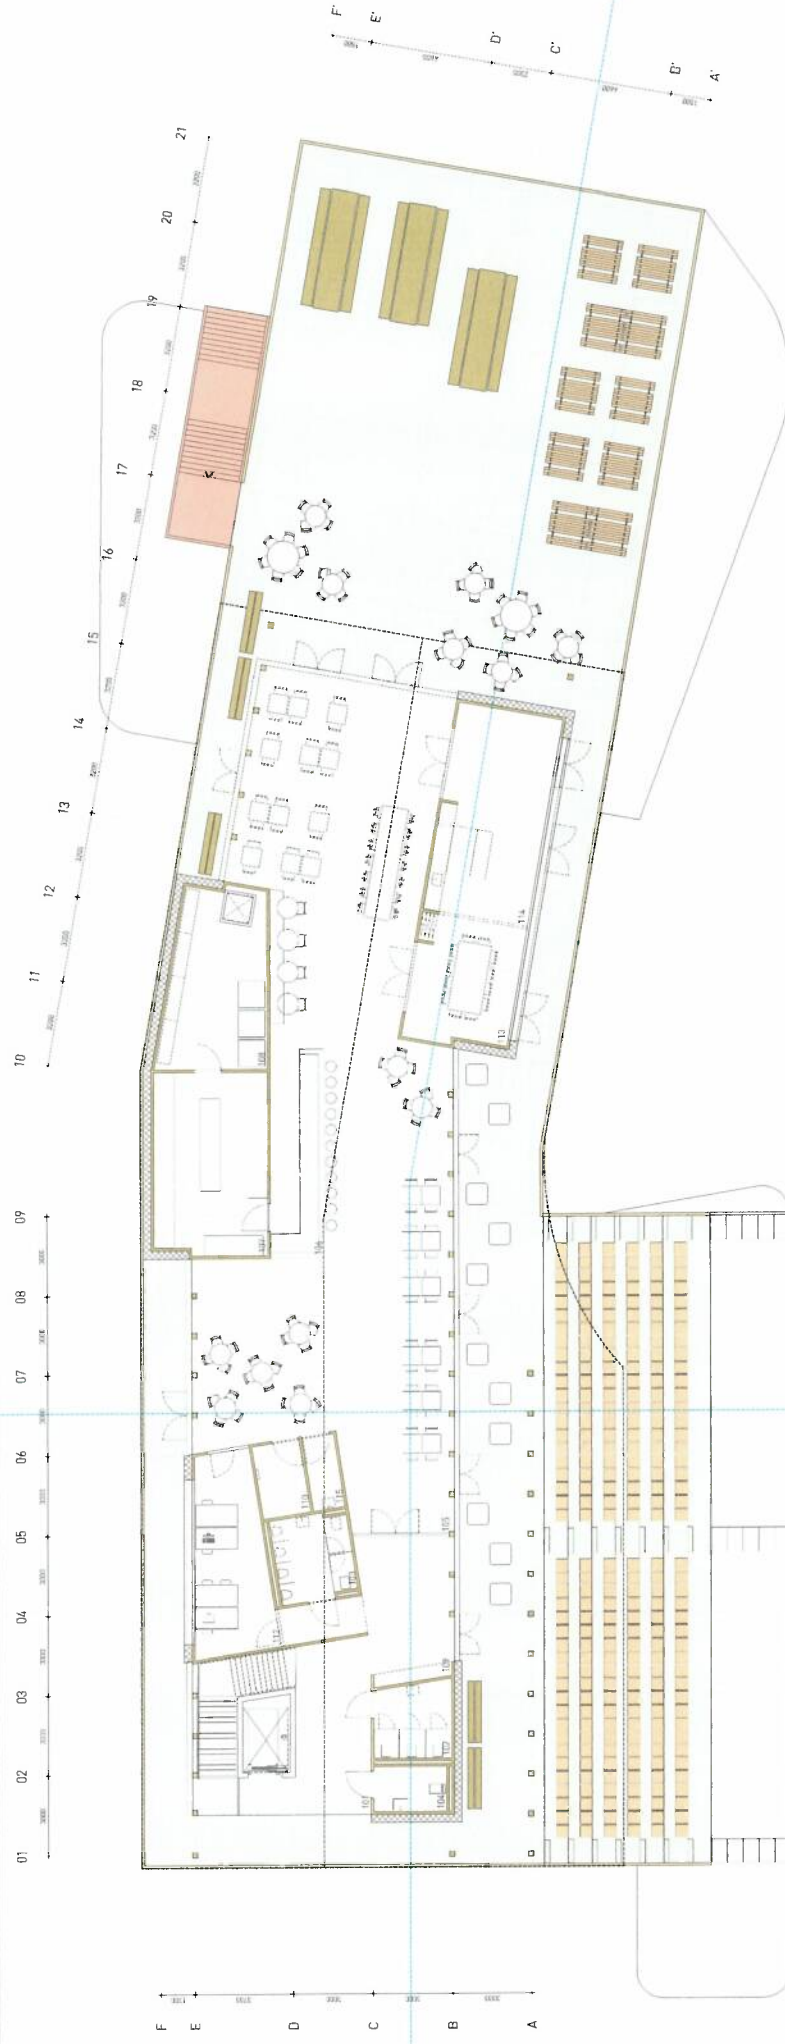

|     |              |       |     |                   |      |
|-----|--------------|-------|-----|-------------------|------|
| 101 | entreegebied | 43,1  | 108 | keukenberging     | 25,0 |
| 102 | toilet dames | 8,2   | 109 | kledingshop       | 1,5  |
| 103 | toilet heren | 9,3   | 110 | technische ruimte | 5,0  |
| 104 | toilet MVA   | 4,7   | 112 | kantoorruimte     | 19,5 |
| 105 | kantine      | 211,8 | 113 | bijsluurskamer    | 18,4 |
| 106 | bar          | 15,7  | 114 | sponsorhome       | 31,3 |
| 107 | keuken       | 29,3  | 115 | werkruimte        | 3,3  |

# **vormgeving.** kap vorm variant 1

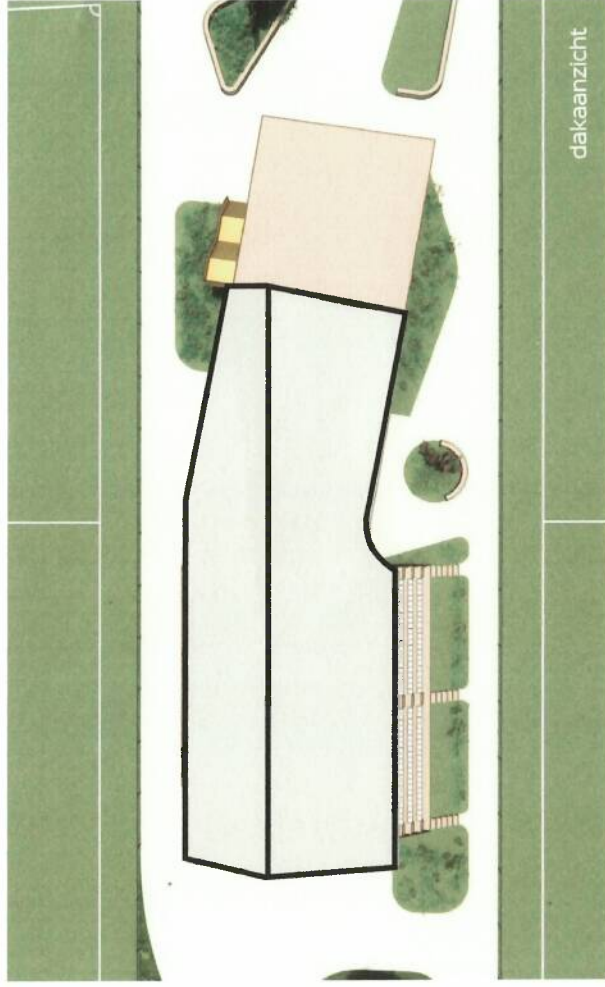

WORK  
IN  
PROGRESS

