




Voorgevel


Rechtergevel

Achtergevel


Linkergevel

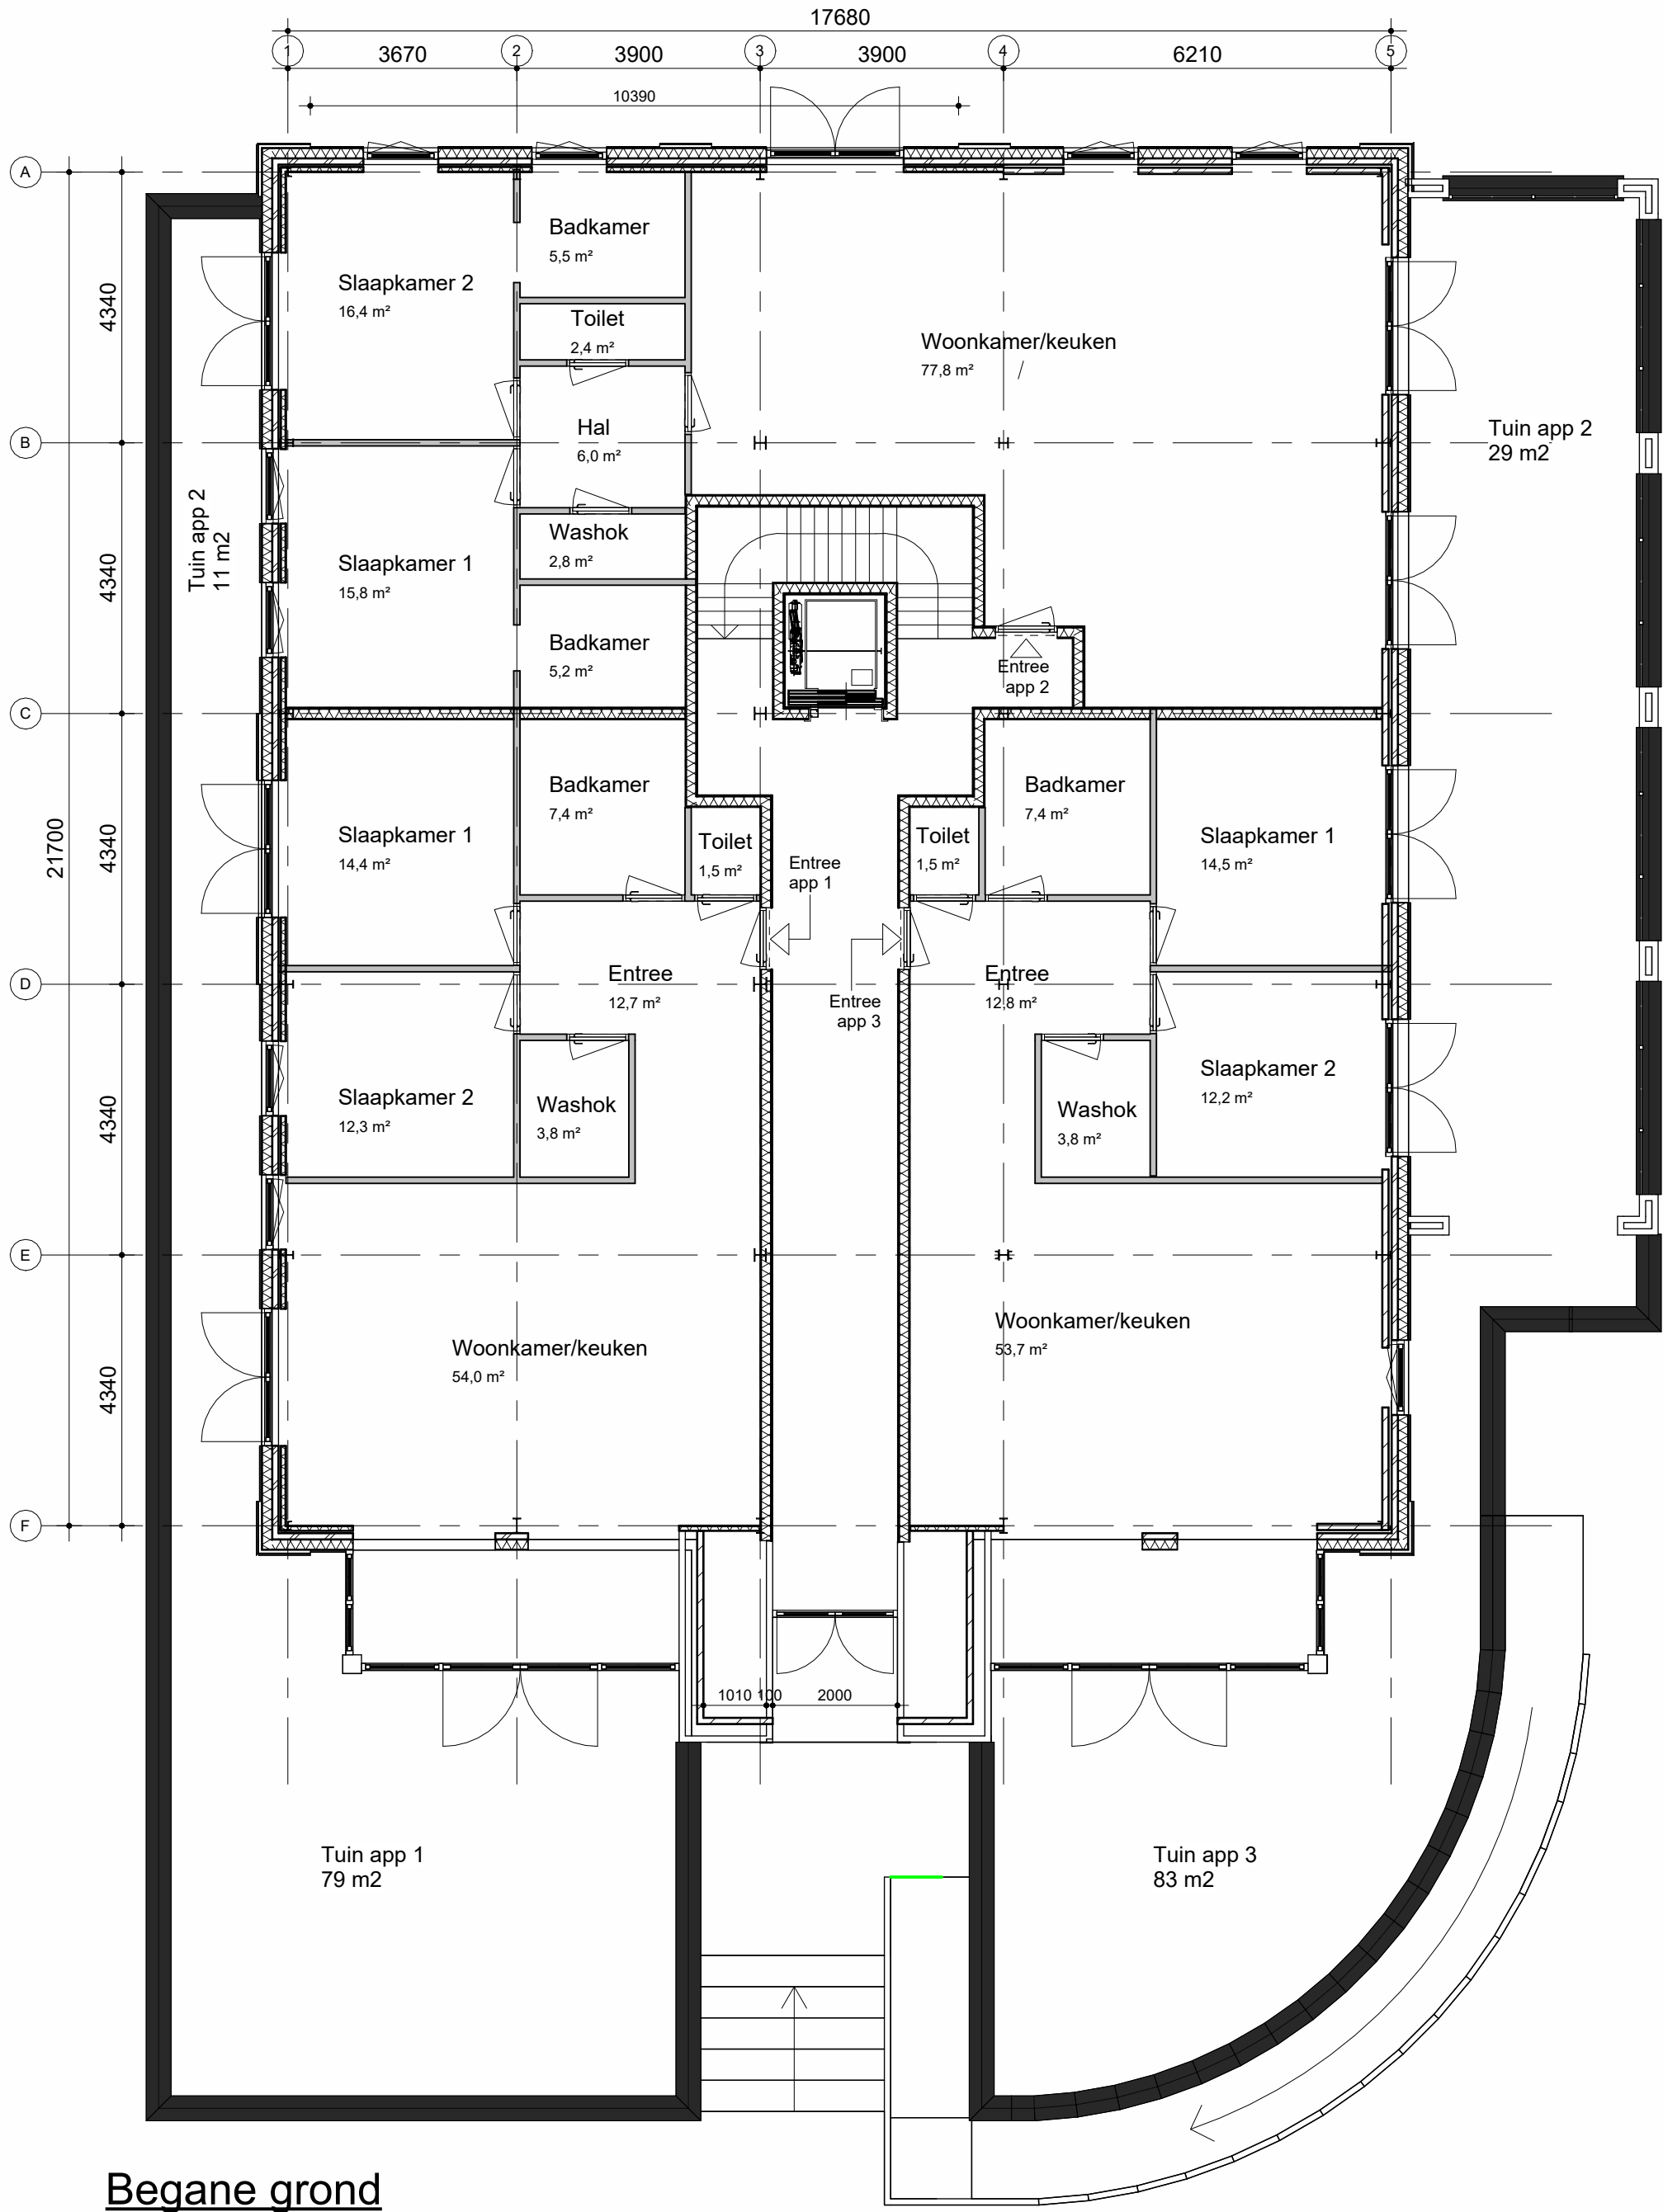


Begane grond

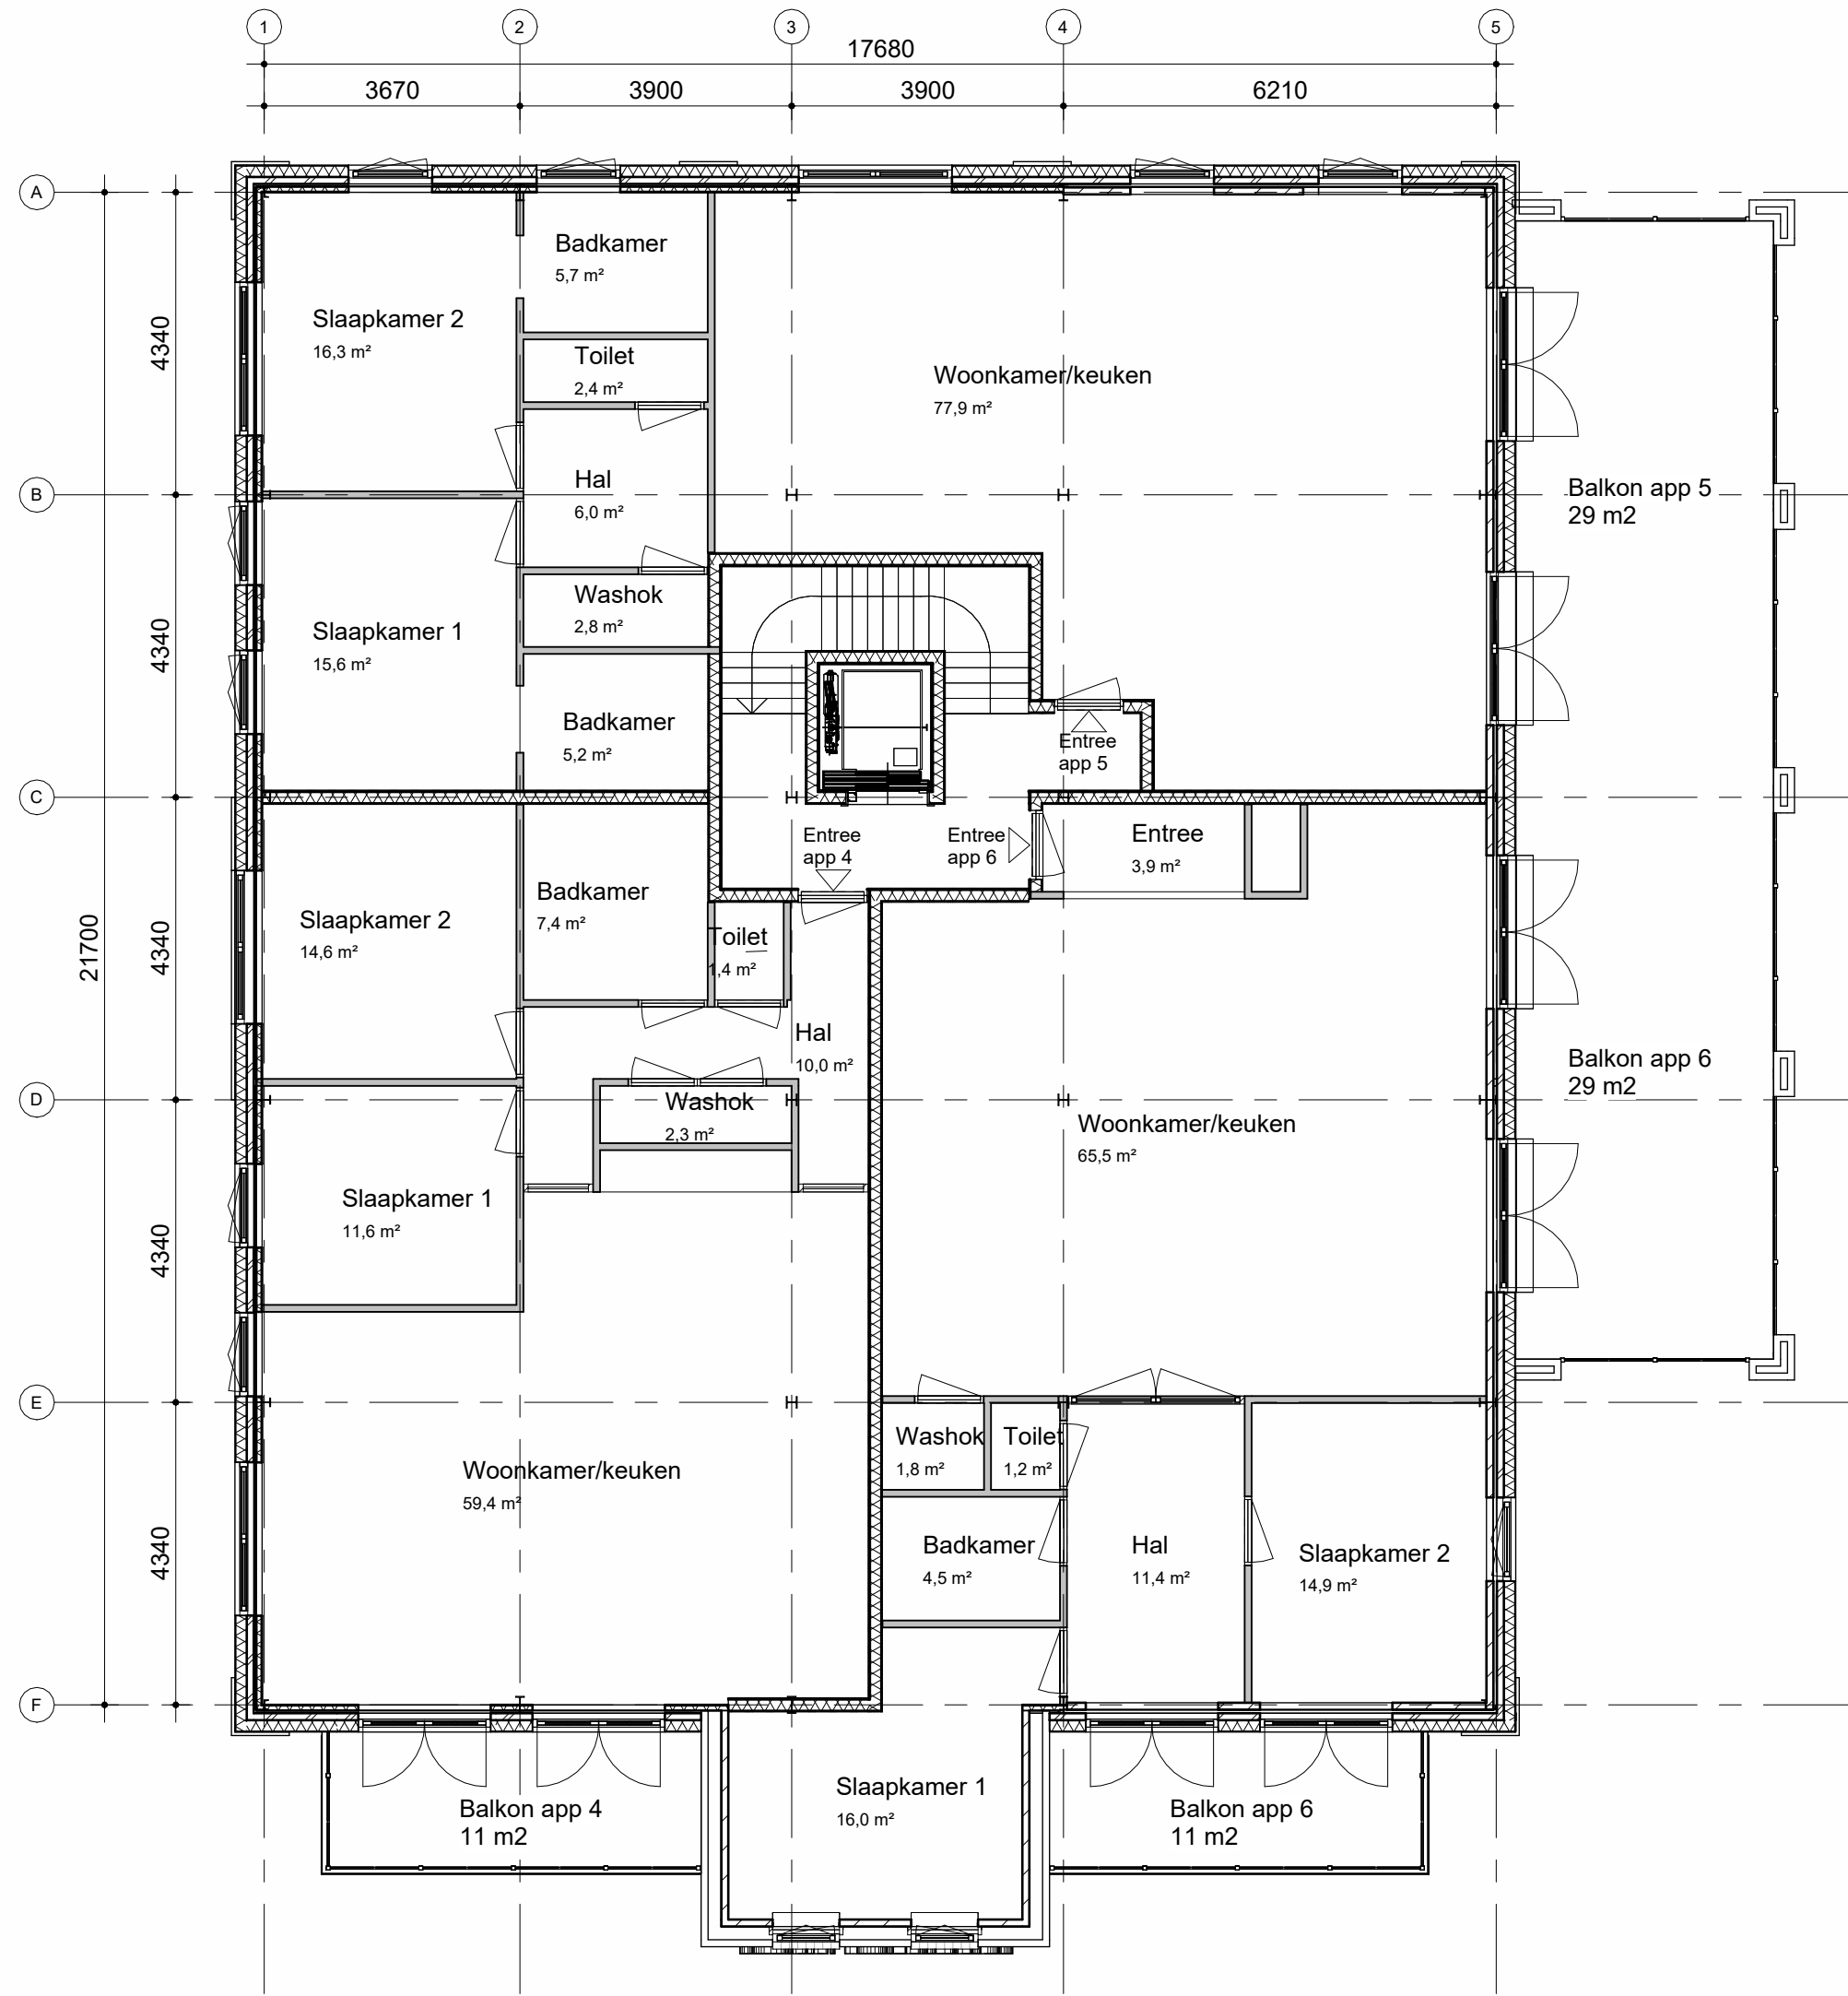

Eerste verdieping

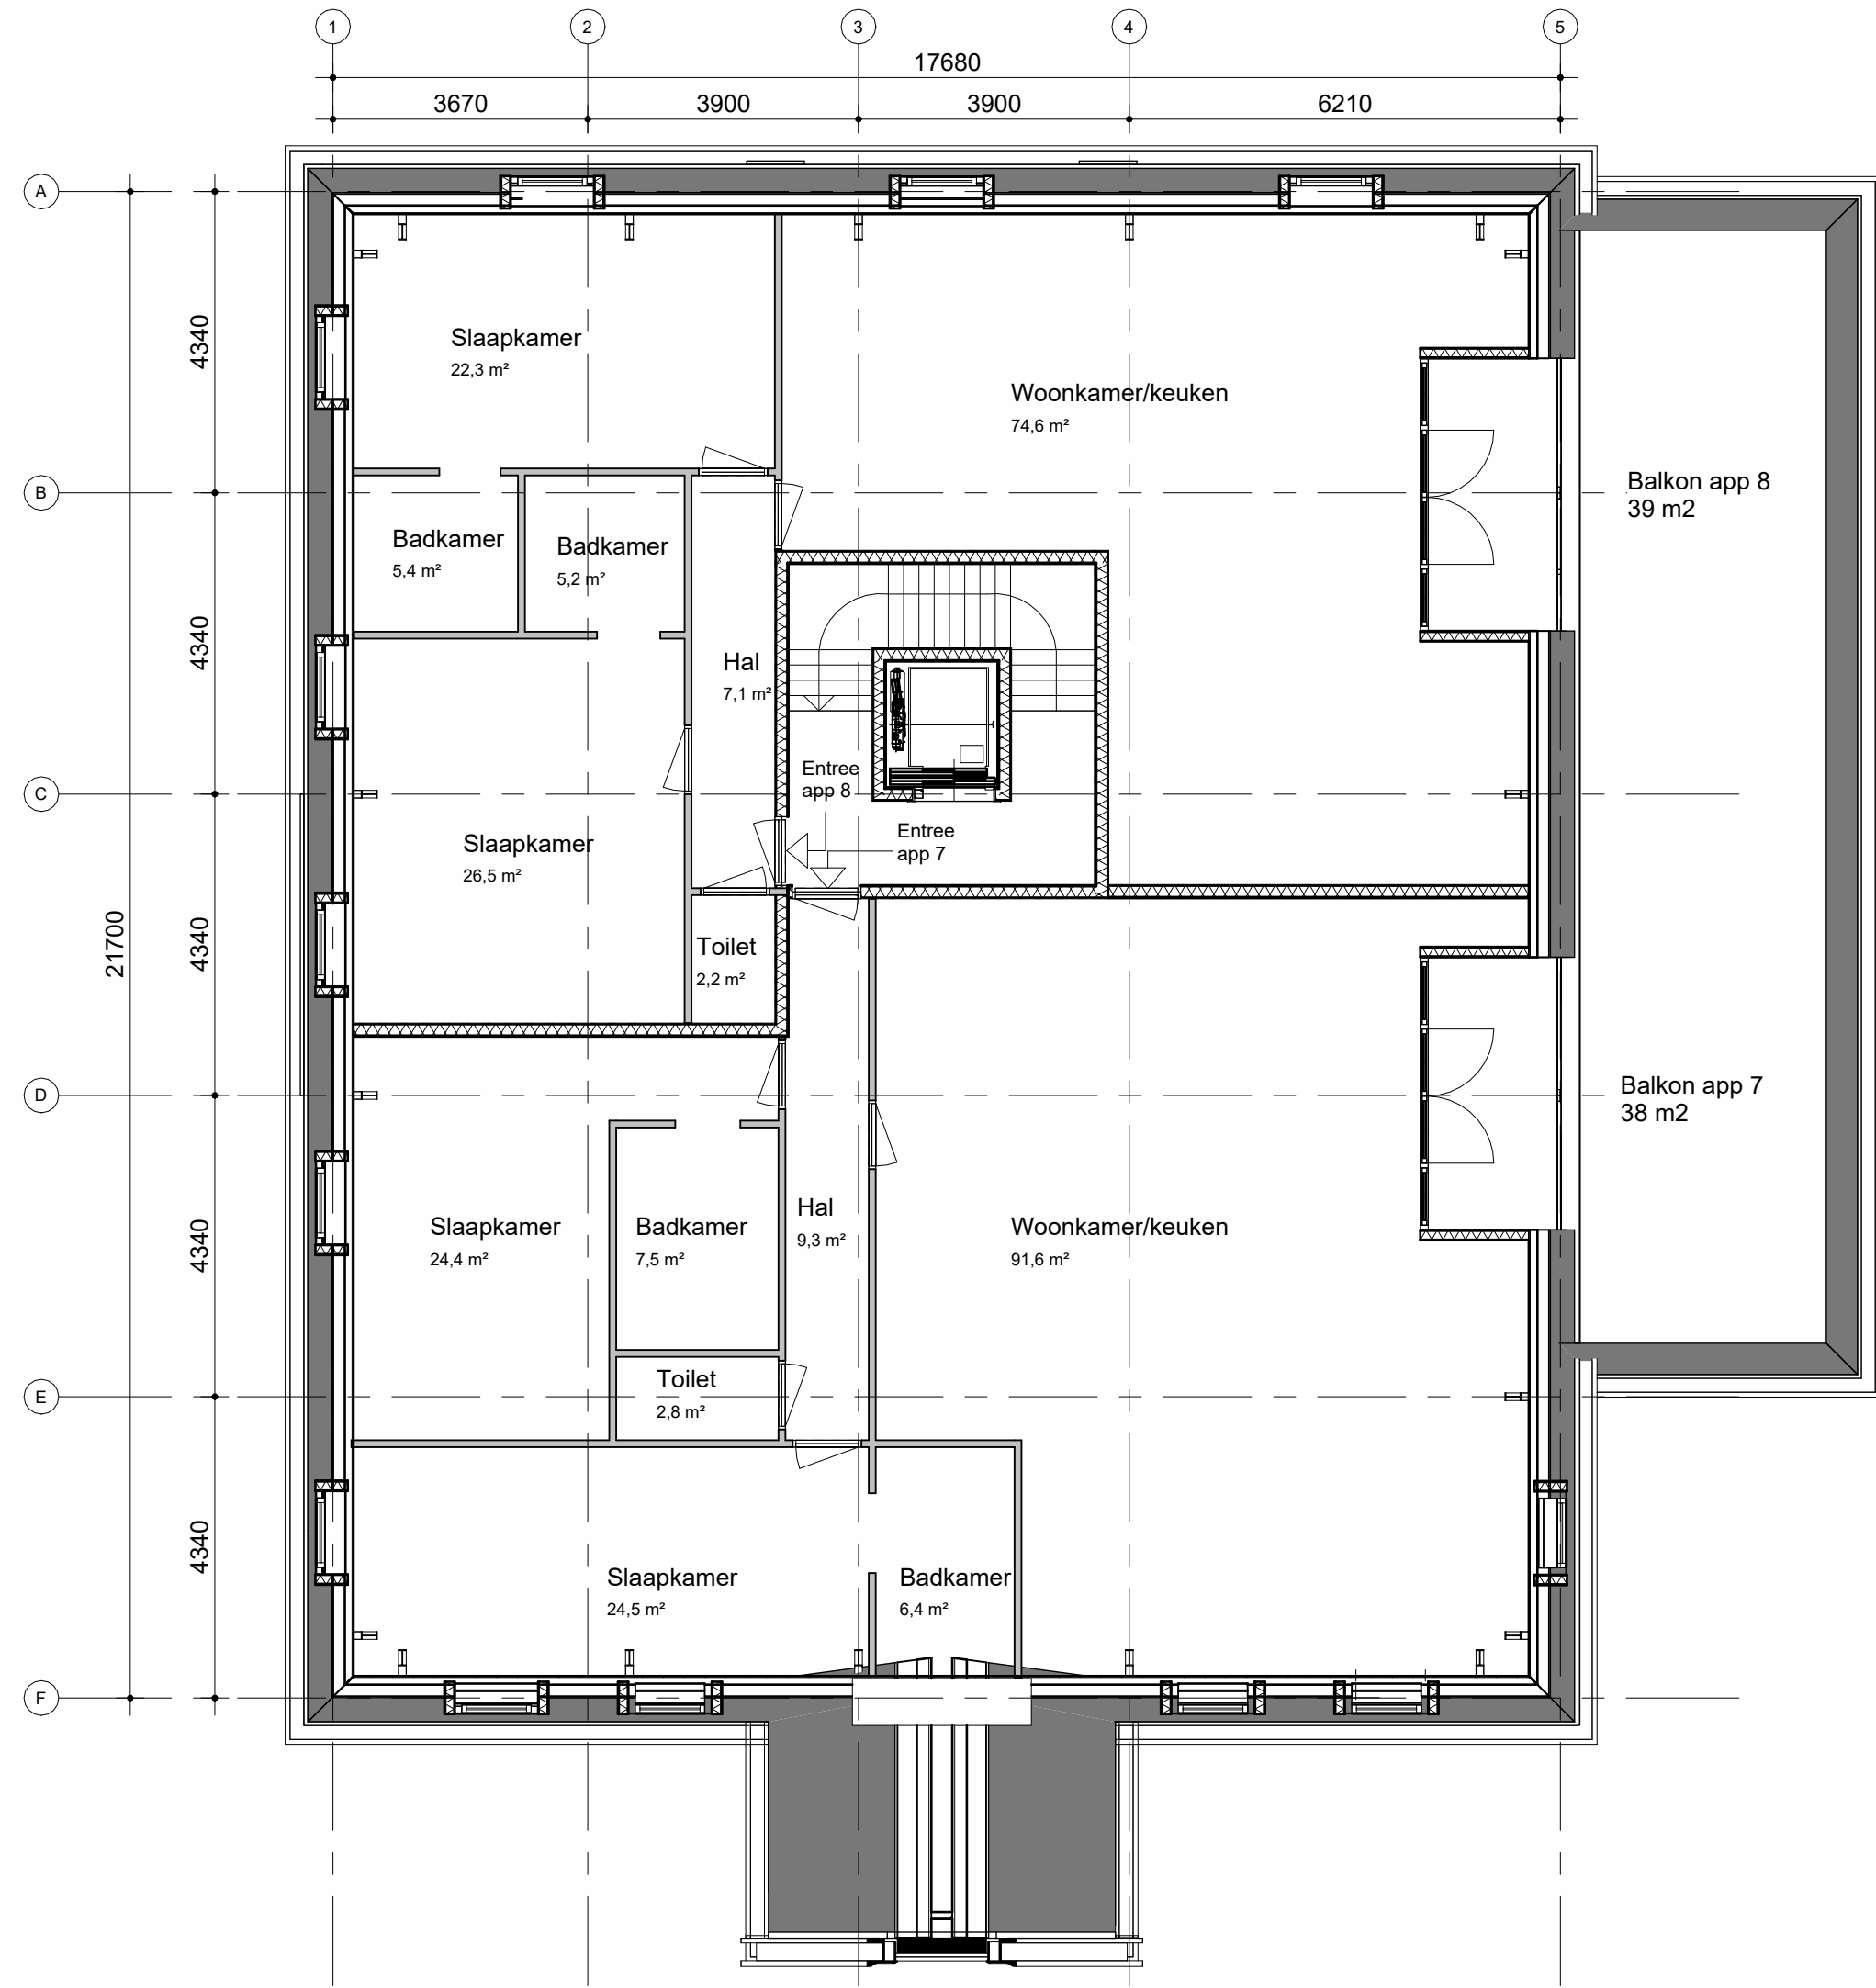

Tweede verdieping

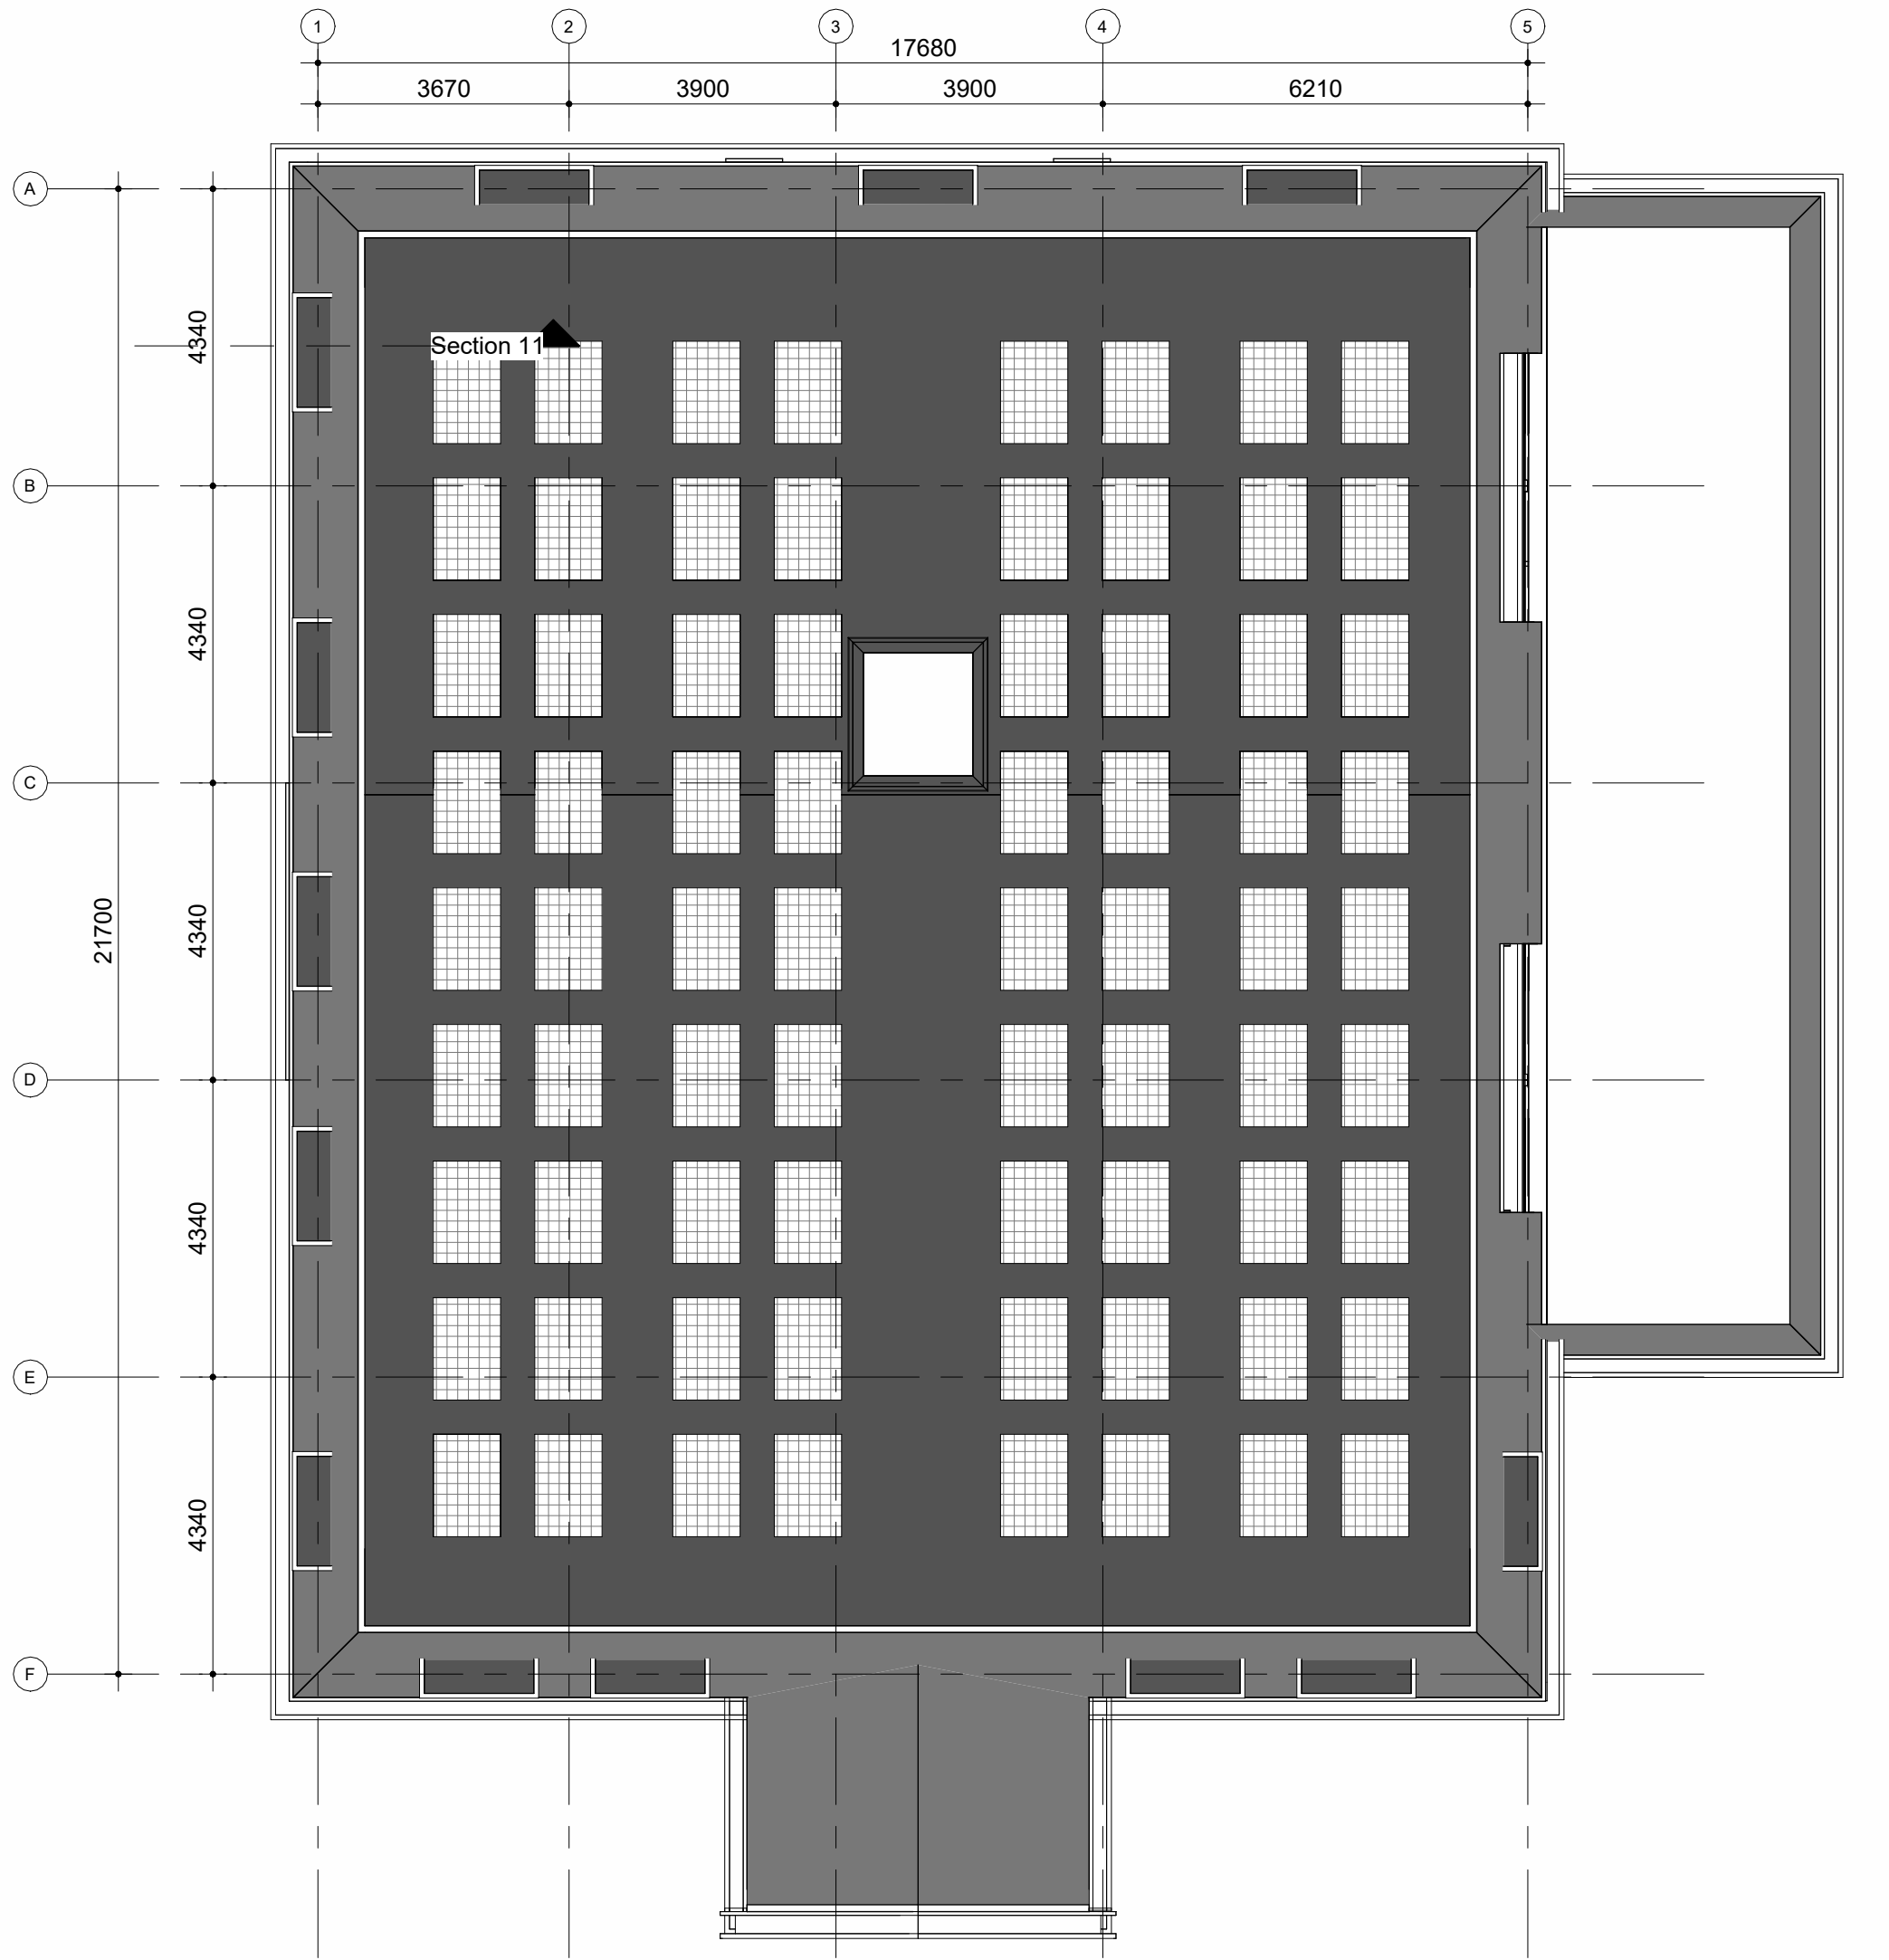


Dakaanzicht




3D - View 1



3D view 2

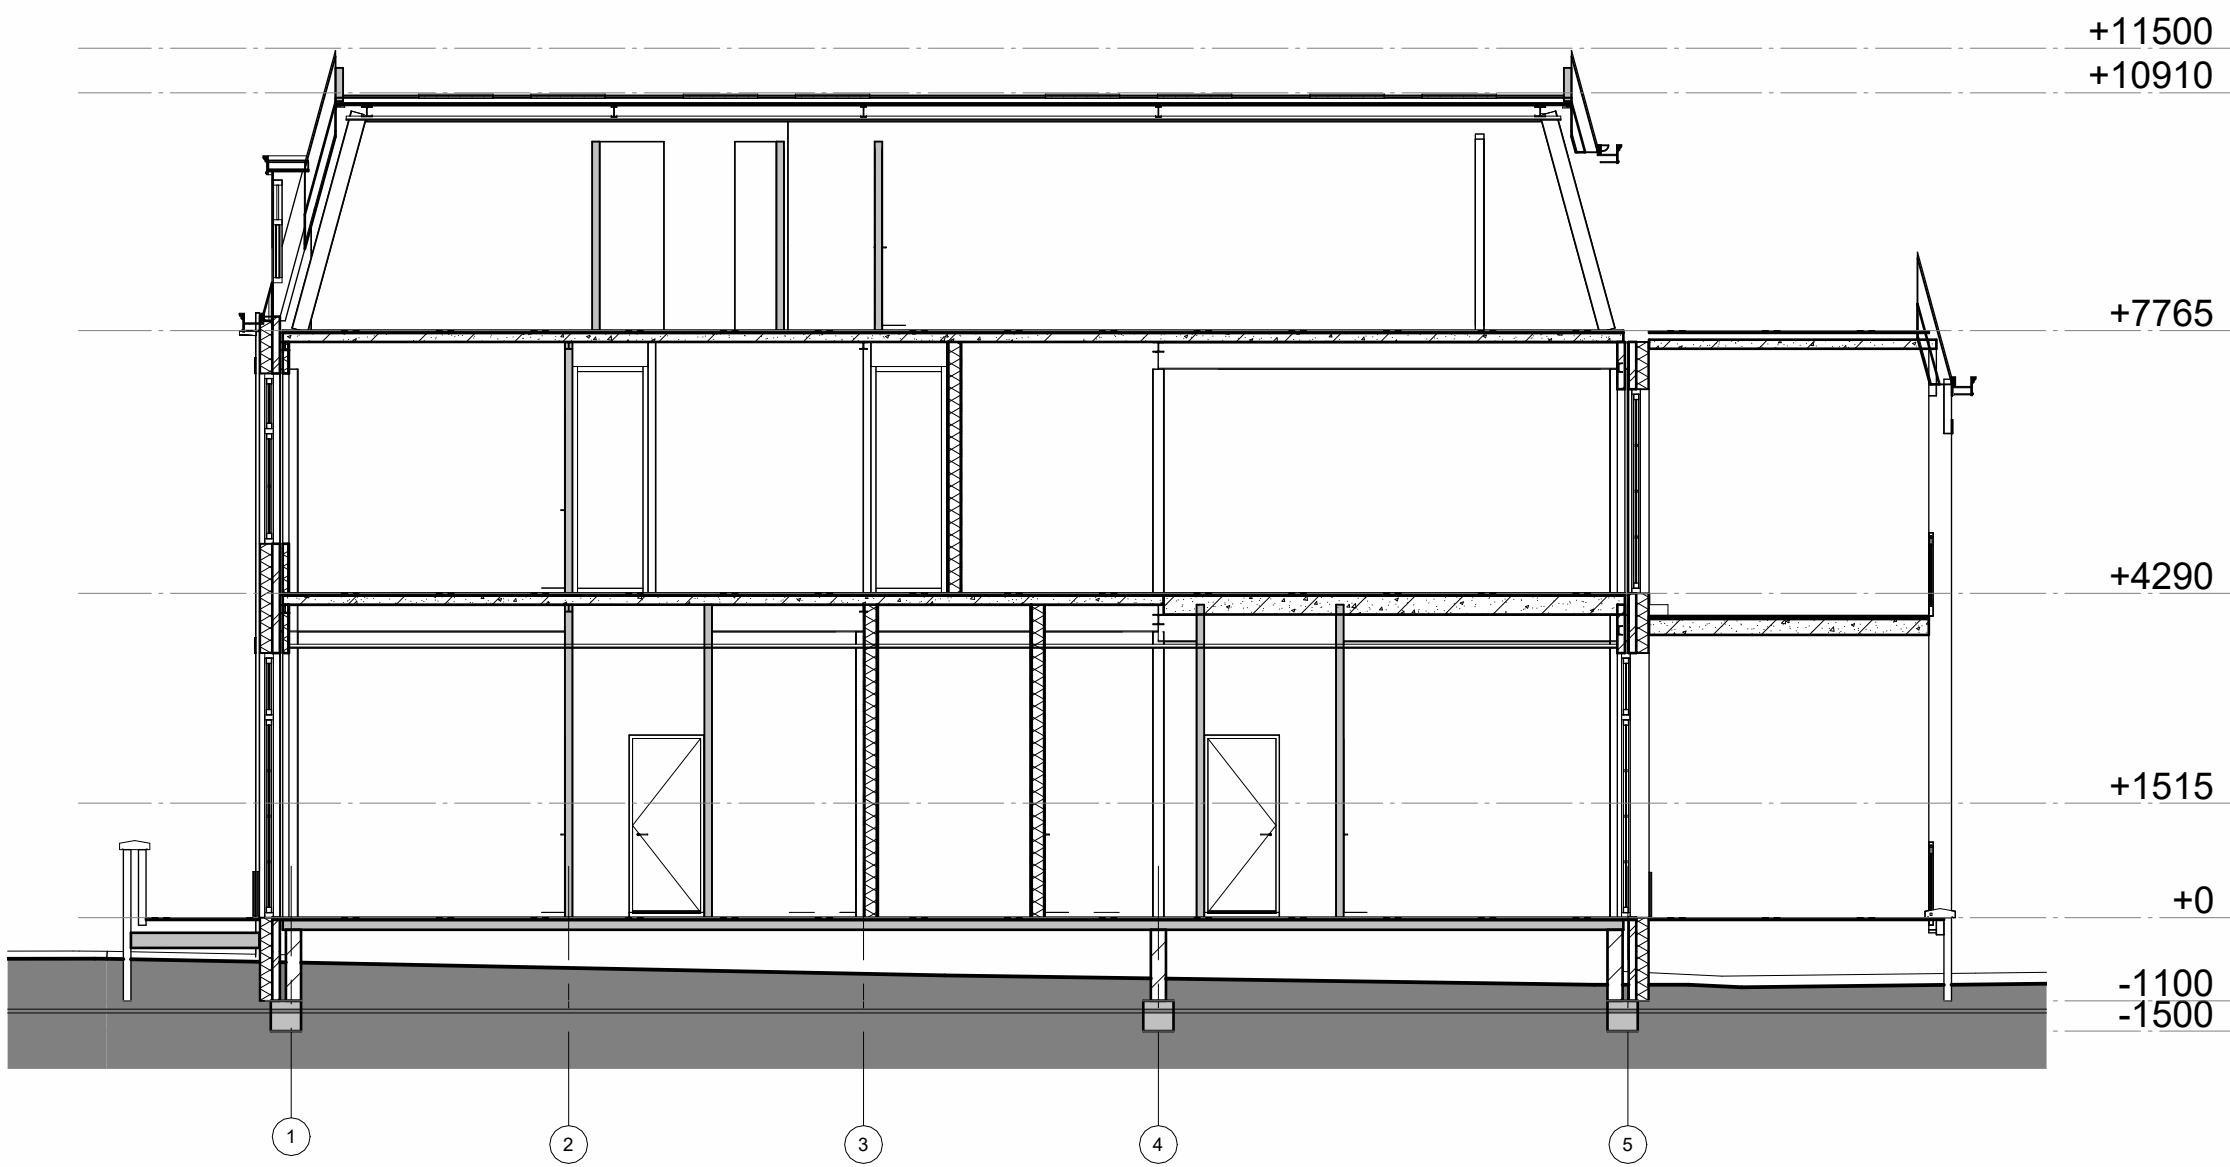


Doorsnede B

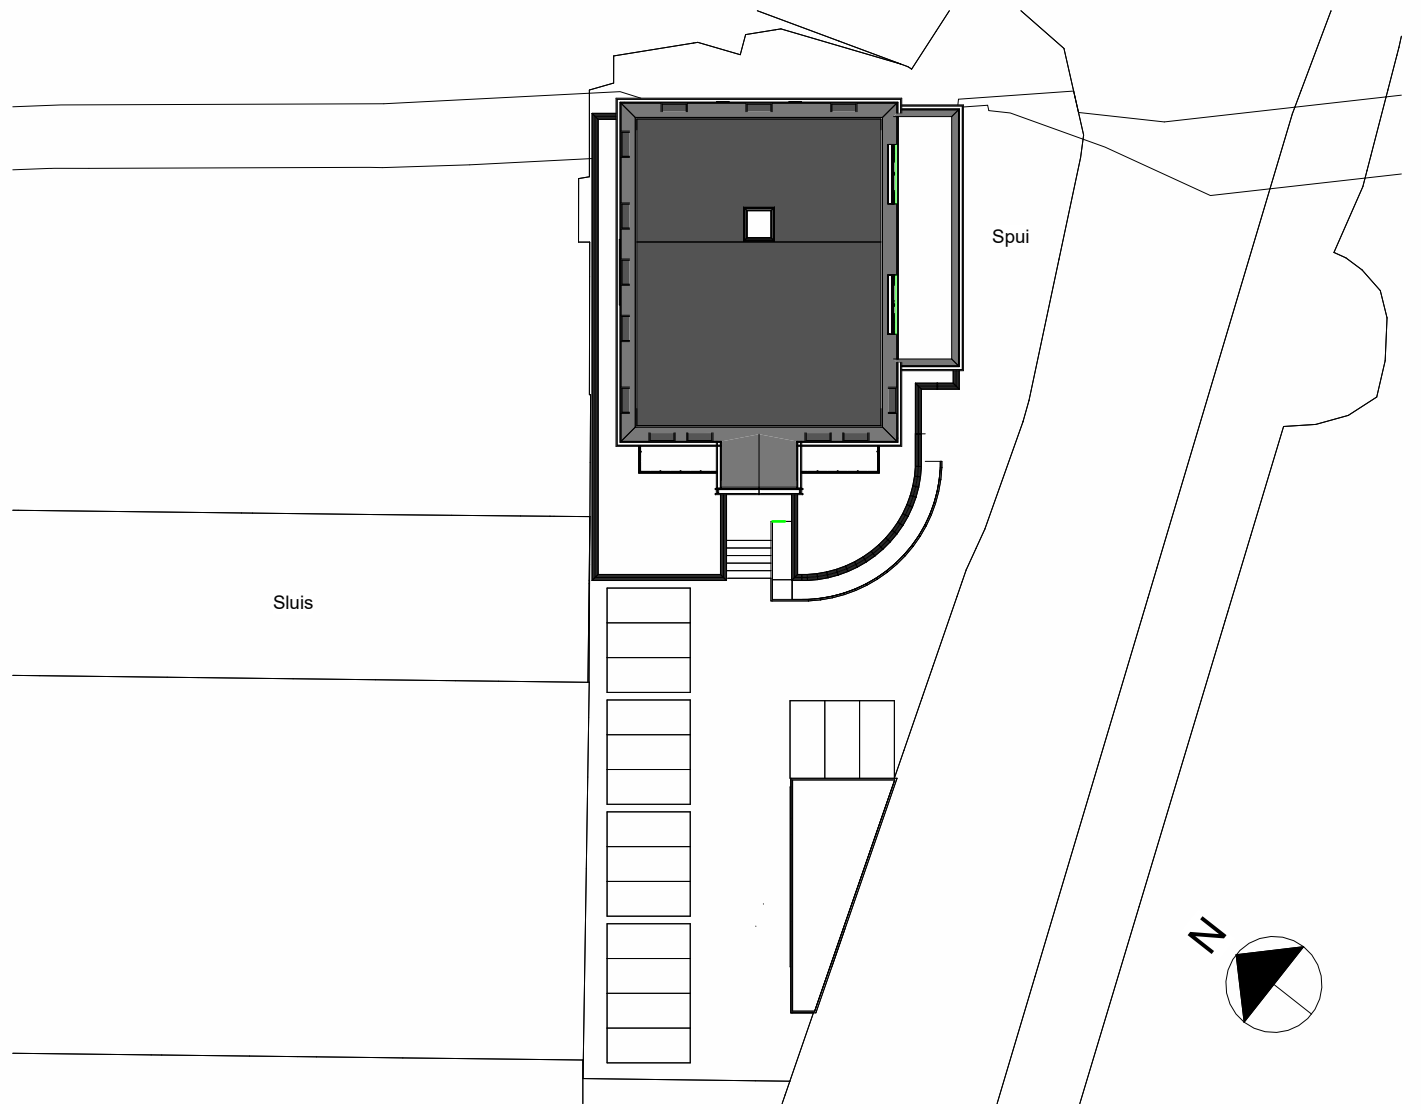

Situatie 1:500

Kleuren en materialen			Object informatie		Appartementen	
Hellend dak 1	: Leien	- Antraciet	Plaats	: Rhooon	Begane grond	
Hellend dak 2	: Dakpannen	- Antraciet	Gemeente code	: RHO00	Appartement 1	: 107 m2
Gevel metselwerk	: Paapsteen	- Wit gekeimd	Kadastrale gemeente	: Rhooon	Appartement 2	: 132 m2
Kozijnen tpv stucwerk	: Hardhout	- Zwart	Sectie	: C	Appartement 3	: 107 m2
Draaiende delen tpv stucwerk	: Hardhout	- Zwart	Sectie nummer	: 1568	1e verdieping	
Kozijnen tpv gevelsteen	: Hardhout	- RAL 7024	Huidige functie	: Kantoor	Appartement 4	: 115 m2
Draaiende delen tpv gevelsteen	: Hardhout	- RAL 7024	Beoogde functie	: Wonen	Appartement 5	: 131 m2
Schoorsteen	: Paapsteen	- Wit gekeimd			Appartement 6	: 114 m2
Beglazing	: Glas	- Helder hr++	Inhoud	: 5200 m3	2e verdieping	
Gevel plint	: Belgisch hardsteen	- Antraciet	Footprint	: 524 m2	Appartement 7	: 146 m2
Luiken	: Hardhout	- Antraciet	BVO	: 1446 m2	Appartement 8	: 170 m2
Waterslagen	: Belgisch hardsteen	- Antraciet	Perceel	: 1739 m2		
Goot 1	: hout	- RAL 9010				
Goot 2	: Mastgoot zink	- Naturel				
Wangen dakkapellen	: Zink	- Naturel				
Daken dakkapellen	: Zink	- Naturel				

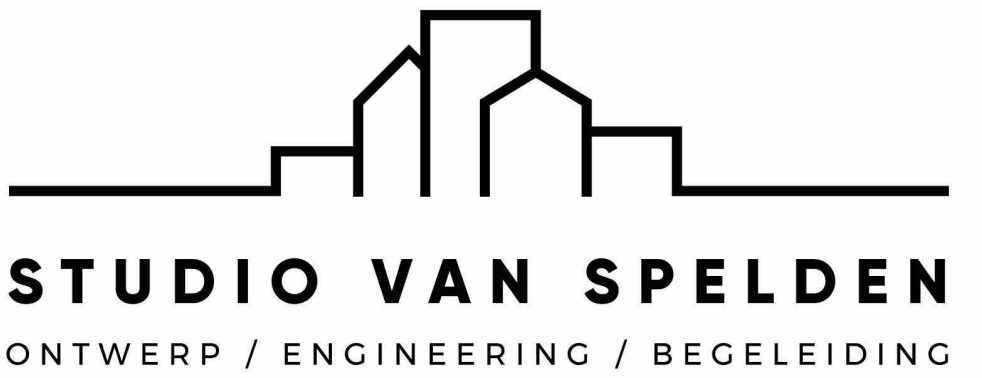

Revisie		Transformatie Essendijk 2	
Nr.	datum	Project	Essendijk 2
01.	24-04-2024	Adres	0145
02.	29-07-2025	Werknummer	0145
03.		Oprachtgever	Marco Streefkerk
04.			
05.			
06.			
07.			
08.			
09.			
10.			

Nieuwe toestand		B-02	
Fase	Schetsontwerp	Schaal	1:100
Datum	01-12-2021	Formaat	A0
		Tekenaar	MI / TO
Studio van spelden		Burg. de Jonghade 19	
info@studiovanspelden.nl		3143CB Maassluis	
		010-7650020	
		www.studiovanspelden.nl	