

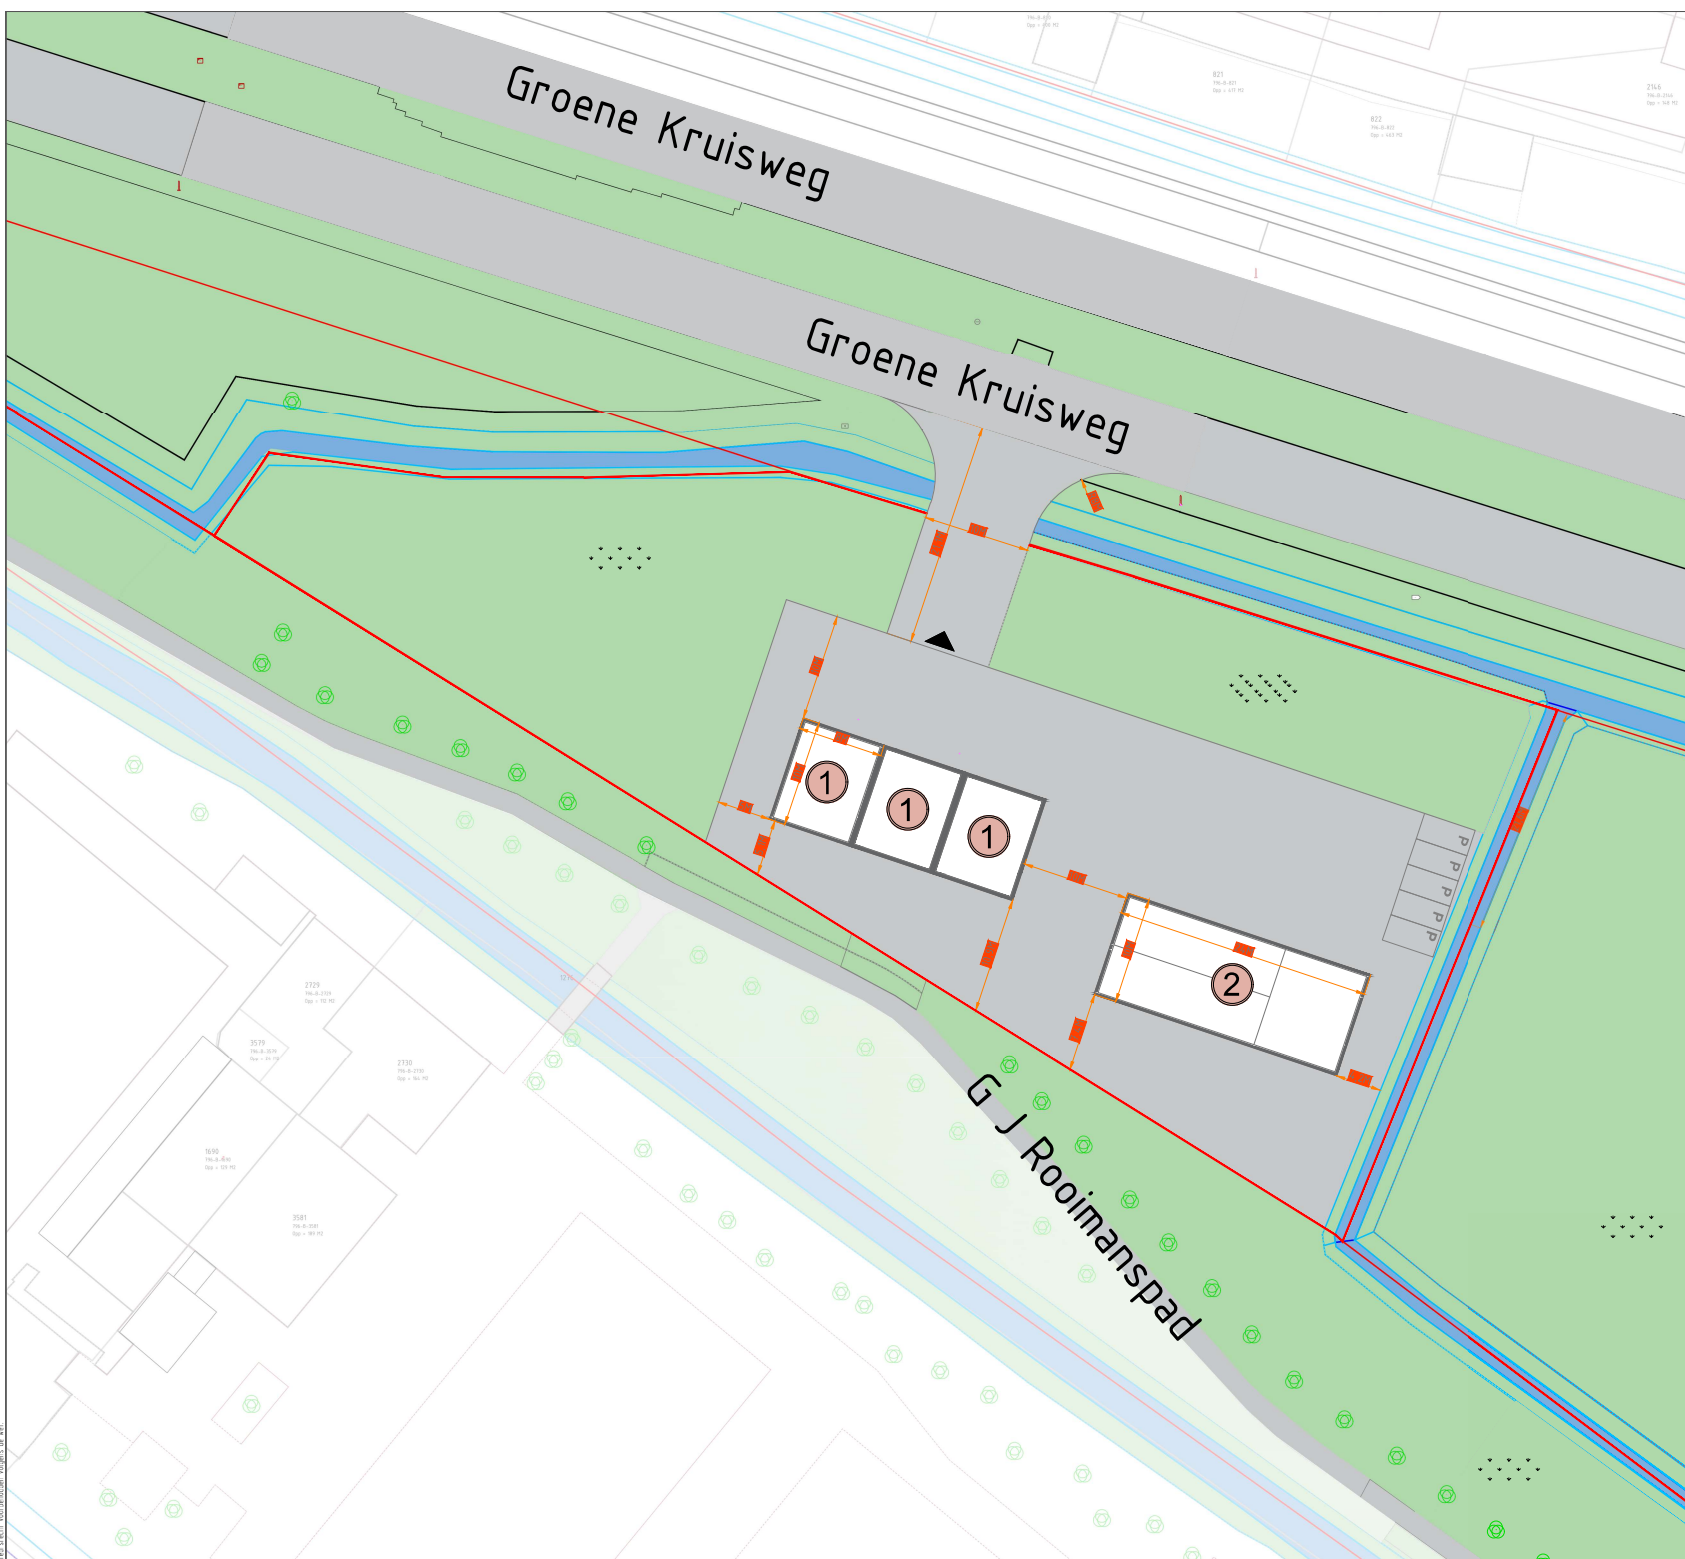


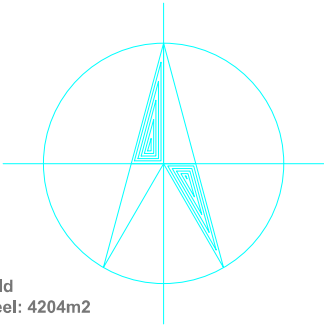

Renvooi

- Erfgrens
- +/- 25m lijn t.o.v. DPO buisleiding
- Verharding, bestrating
- Onverhard, gras
- Toegang terrein
- 1** Transformatorcellen 25/10KV 22,5 MVA
Afmeting: +/- 10 x 8m
- 2** Schakelgebouw 10 KV
2x sectie 20 velden
Afmeting: +/- 38 x 7m
- 3** Opstelplaats noodcontainers
Afmeting: +/- 12 x 3m

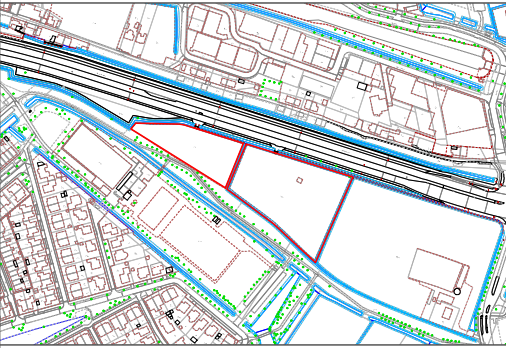

Locatie 1: Ponyveld
Oppervlakte perceel: 4204m2

Concept

STUDIN Studie ontwerp Koedood
Formaat A1
Schaal 1:250
Volgend bijdr.

Wv. 3.0	Datum: 19-03-2024
Gedat. door RH	
Gedat. door Engin	
Gedat. door CMC/DV	
Project	
Ontwerper	
Document	
Status: Concept	Besch:

Afmetingen conform de afmetingen van de afmetingen