


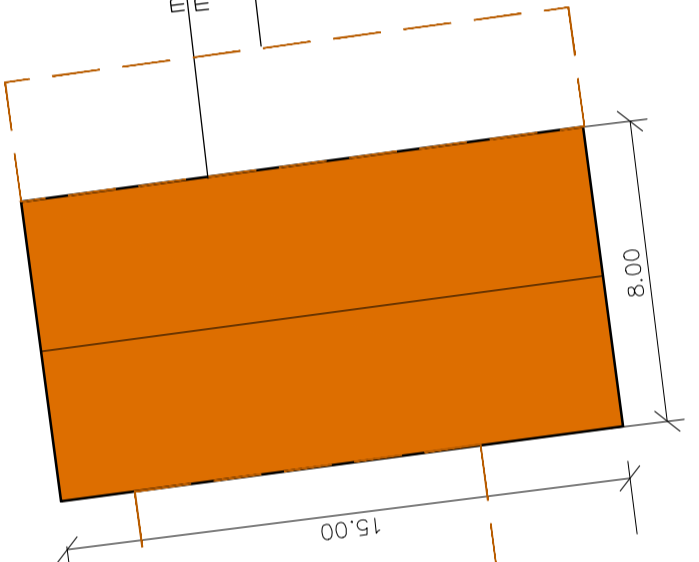

ondergrondse gasleiding

kavel 3
kaveloppervlakte 155 m²
120 + 75 m² max. bebouwd


maximale bouwvlak met zadeldak
grens bouwvlak aanbouw



kavel 2
kaveloppervlakte 1429 m²
120 + 75 m² max. bebouwd

maximale bouwvlak met zadeldak


grens bouwvlak max 1 laag

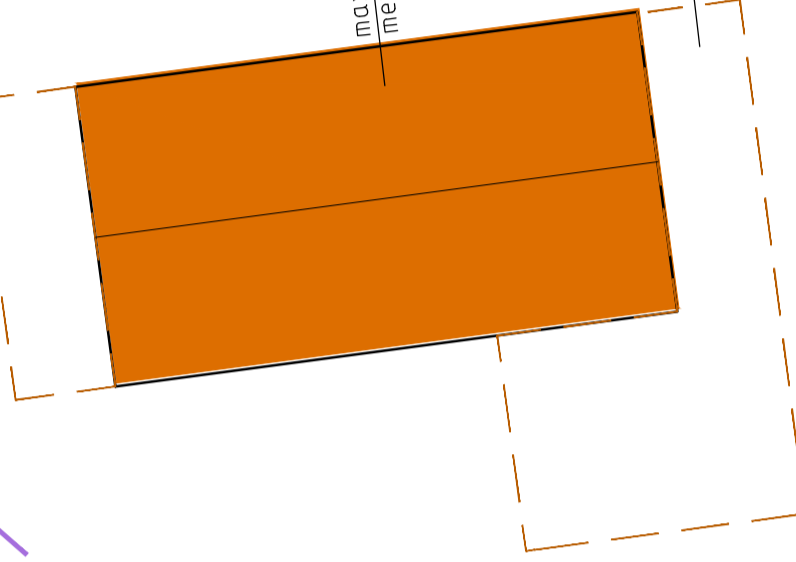

kavel 1
kaveloppervlakte 1747 m²
(1600 m² sloof en scaotkant)
120 + 70 m² max. bebouwd


grens bouwvlak aanbouw

maximale bouwvlak eventueel walfseind

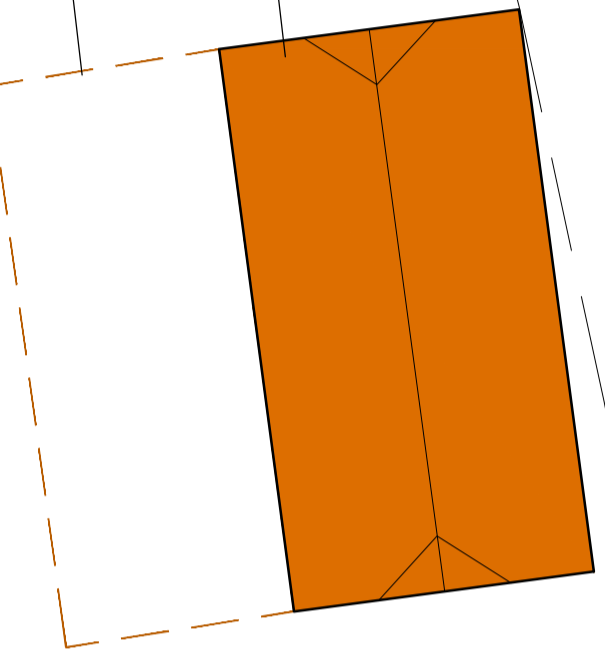


groene erfafscheiding

bestaande notenboom te handhaven

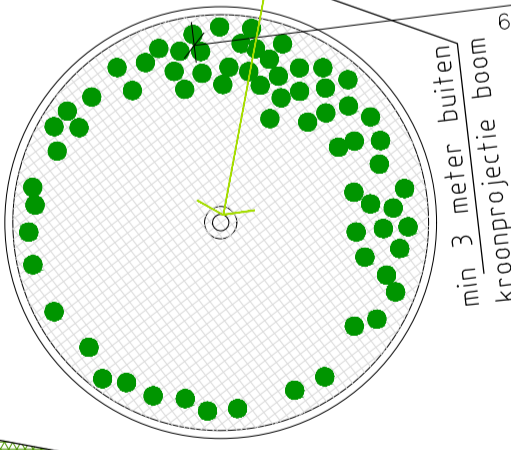

grens bouwvlak aanbouw

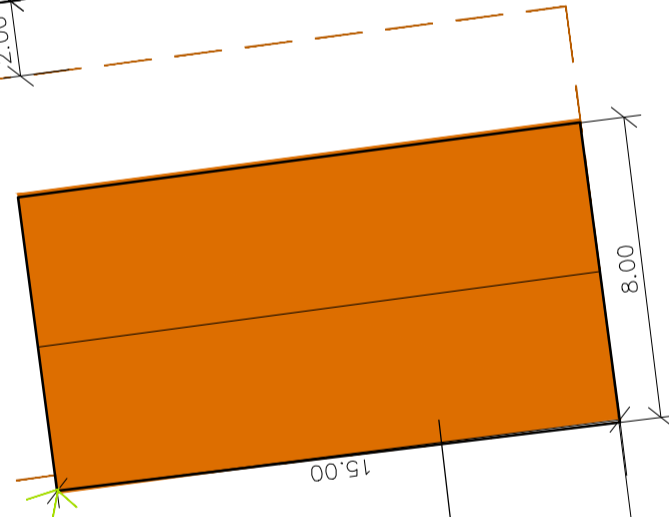

maximale bouwvlak met zadeldak

kavel 4
kaveloppervlakte 1474 m²
120+75 m² max. bebouwd



entree kavel vrij op deze lijn
mandelig terrein:
oprit en erf



entree kavel

6864

project : ontwikkeling Achterdijk 11 te Rhoon
opdrachtgever : 2dvastgoed

datum : 16 maart 2021
formaat : A1
schaal : 1:200
tek. nr. : 205.304
dwg-file : 205.304DO verstuurd dd16032021
getekend : evdw

plankaart

LINDELOOF TUIN- EN LANDSCHAPSARCHITECTEN BV

015 2133 444 • Marlotlaan 1G 2614 GV DELFT • info@josvandelinde loof.nl

