


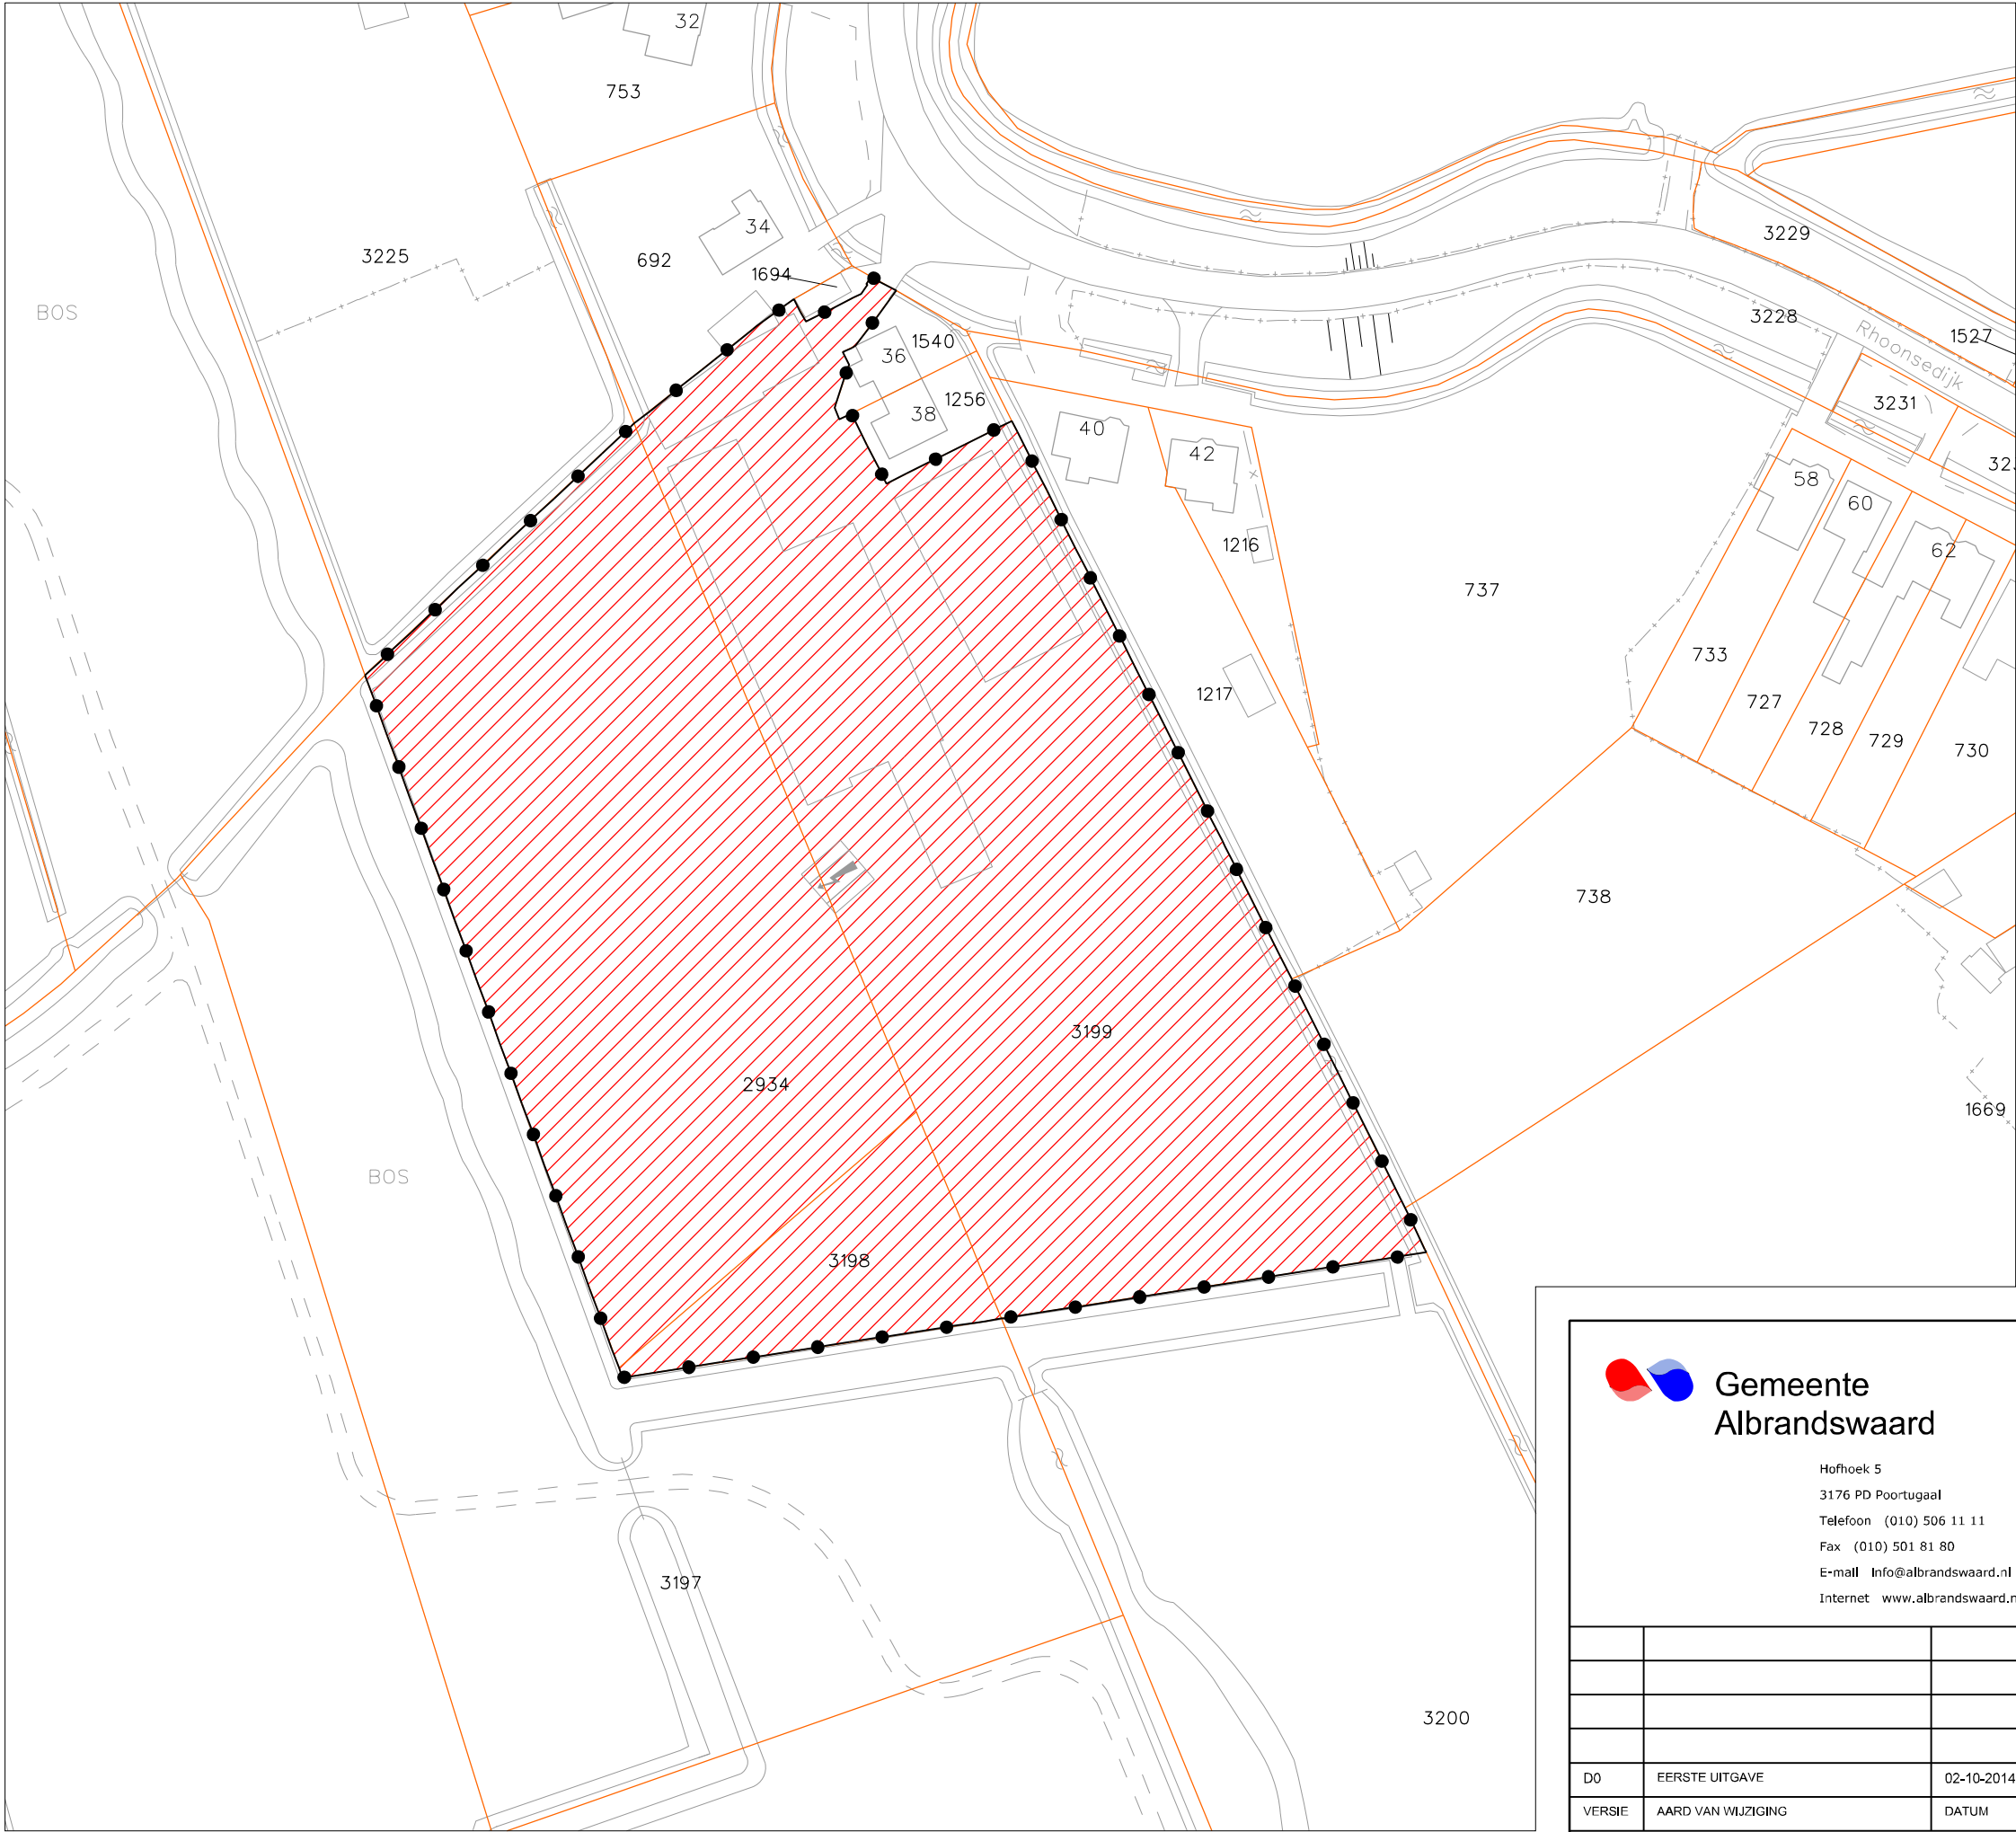

Legenda

- Bestaande topografie
- Kadastrale grens
- 3199 Kadastraal perceelnummer
- Plangrens
- Plangebied



Gemeente  
Albrandswaard

Hofhoek 5  
3176 PD Poortugaal  
Telefoon (010) 506 11 11  
Fax (010) 501 81 80  
E-mail [Info@albrandswaard.nl](mailto:Info@albrandswaard.nl)  
Internet [www.albrandswaard.nl](http://www.albrandswaard.nl)

|        |                    |            |
|--------|--------------------|------------|
|        |                    |            |
|        |                    |            |
|        |                    |            |
|        |                    |            |
| D0     | EERSTE UITGAVE     | 02-10-2014 |
| VERSIE | AARD VAN WIJZIGING | DATUM      |

PROJECT  
Marktinitiatieven

ONDERDEEL  
Startovereenkomst Rhoonsedijk 38

|                  |         |
|------------------|---------|
| TEKENINGNUMMER   | BLAD    |
| 14-0116-01-mar-i | 1 van 1 |
| STATUS           | VERSIE  |
| Definitief       | D0      |
| SCHAAL           | FORMAAT |
| 1:1000           | A3      |

|                |
|----------------|
| KLANTGROEP     |
| Bestuur        |
| PROJECTLEIDER  |
| S. van Schagen |
| TEKENAAR       |
| H. Molenaar    |