




| | | | |
|---------------------|---|---|--|
| PLANGEBIED | Plangebied | FUNCTIEAANDUIDINGEN | (bp) begraafplaats (br) brug (bw) bedrijfswoning (ca) caravanstalling (ch) detailhandel (cp) detailhandel perifeer (dv) dienstverlening (fr) fruitteelt (nv) nutsvoorziening (op) opslag (sb-bp) specifieke vorm van bedrijf - aannemingsbedrijf (sb-gp) specifieke vorm van bedrijf - garagebedrijf (sb-gm) specifieke vorm van bedrijf - graafmachinesbedrijf (sb-mf) specifieke vorm van bedrijf - machinefabriek (sb-ka) specifieke vorm van recreatie - skatebaan (sb-mn) specifieke vorm van verkeer - metrohalte (sb-vg) specifieke vorm van verkeer - vulpunt lpg (v) verkoppunt motorbrandstoffen met lpg (w) wonen |
| BESTEMMINGEN | B Bedrijf CO Cultuur en ontspanning G Groen G-VS Groen - Voorlopig bestemd voor school H Horeca K Kantoor M Maatschappelijk S Sport T Tuin V Verkeer V-RV Verkeer - Rail V-VB Verkeer - Verblifsgebied V-VV Verkeer - Verkeersvoorziening WA Water W Wonen | BOUWVLAK Bouwvlak | BOUWAANDUIDINGEN bijgebouwen specifieke bouwaanduiding - monument |
| | | MAATVOERING maximale bouwhoogte (m) maximale goot- en bouwhoogte (m) | FIGUREN hartlijn leiding brandstof hartlijn leiding gas hartlijn leiding hoogspanning hartlijn leiding olie |
| | | VERKLARINGEN bestaande bebouwing, kadastrale- en topografische gegevens | |

| | |
|---------------------------|--|
| DUBBELBESTEMMINGEN | WS Waterstaat L-B Leiding - Brandstof L-HV Leiding - Hoogspanningsverbinding L-G Leiding - Gas L-O Leiding - Olie L-L Leiding - Leidingstrook WR-A Waarde - Archeologie WR-A1 Waarde - Archeologie 1 WR-A2 Waarde - Archeologie 2 WR-A3 Waarde - Archeologie 3 WR-A4 Waarde - Archeologie 4 |
|---------------------------|--|

| | |
|---------------------|---|
| AANDUIDINGEN | GEBIEDSAANDUIDINGEN geluidzone - industrie veiligheidszone - leiding veiligheidszone - leiding 1 veiligheidszone - lpg wro-zone - wijzigingsgebied 1 tm 8 |
|---------------------|---|

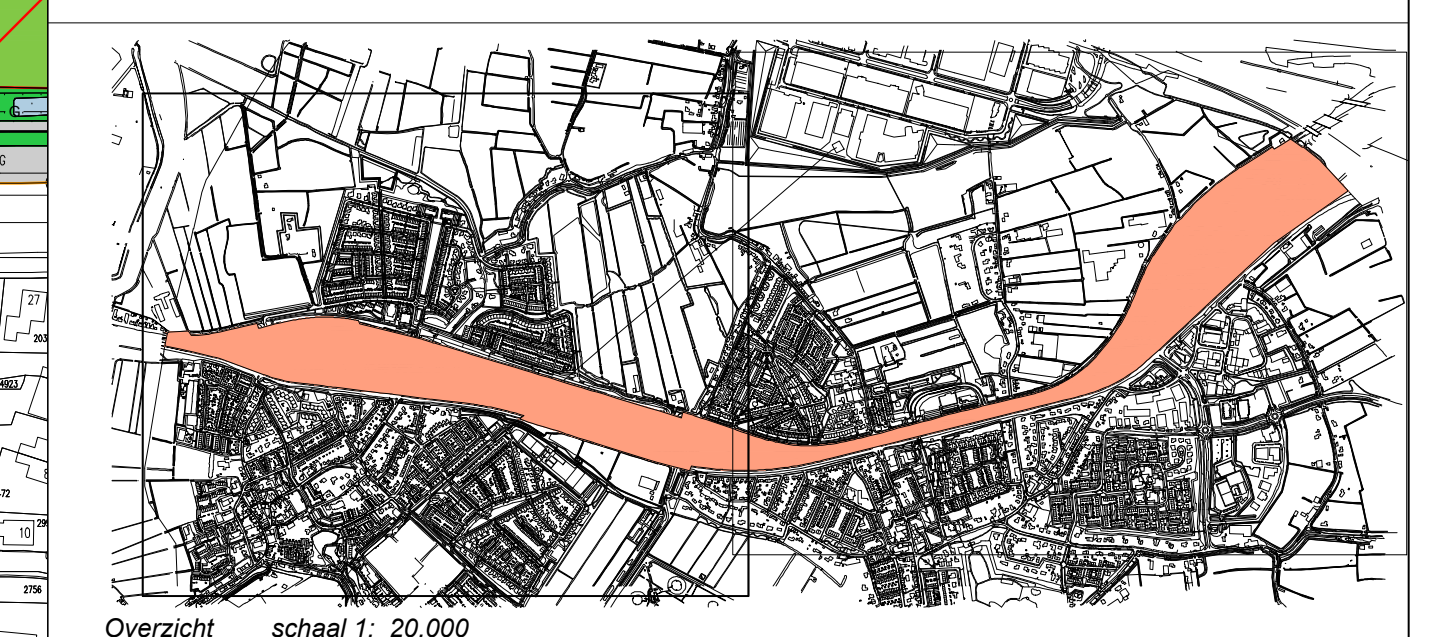

| | | |
|-----------------------------|------------------------|------------|
| OVERLEG | Gemeente Albrandswaard | |
| TERINZAGELEGGENG ONTWERP | Bestemmingsplan | |
| VASTSTELLING | Groene Kruisweg | |
| GEM.DIGD | 21-02-11 | |
| WERKNR. | 103.308.01 | FORMAAT A0 |
| SCHAAL | 1: 2000 | PROJECTNIP |
| DATUM | 14/04/2010 | BESTAND |
| GETEKEND | HS | BLAD |
| DATUM PLOT | 28-2011 | |
| USER | HS/roby | |

KuiperCompagnons
Ruimtekeuze, Gebiedsontwikkeling, Architectuur, Landschap
City & Regional Planning, Urban Design, Architecture, Landscape

Postadres: Postbus 13000 3004 HB Rotterdam
Boulevardadres: Van Nieuwweg 600 3004 GC Rotterdam
Telefoon: 010 424 00 99
E-mail: info@kuipercompagnons.nl
Internet: www.kuiper.nl