


Schaal 1:500

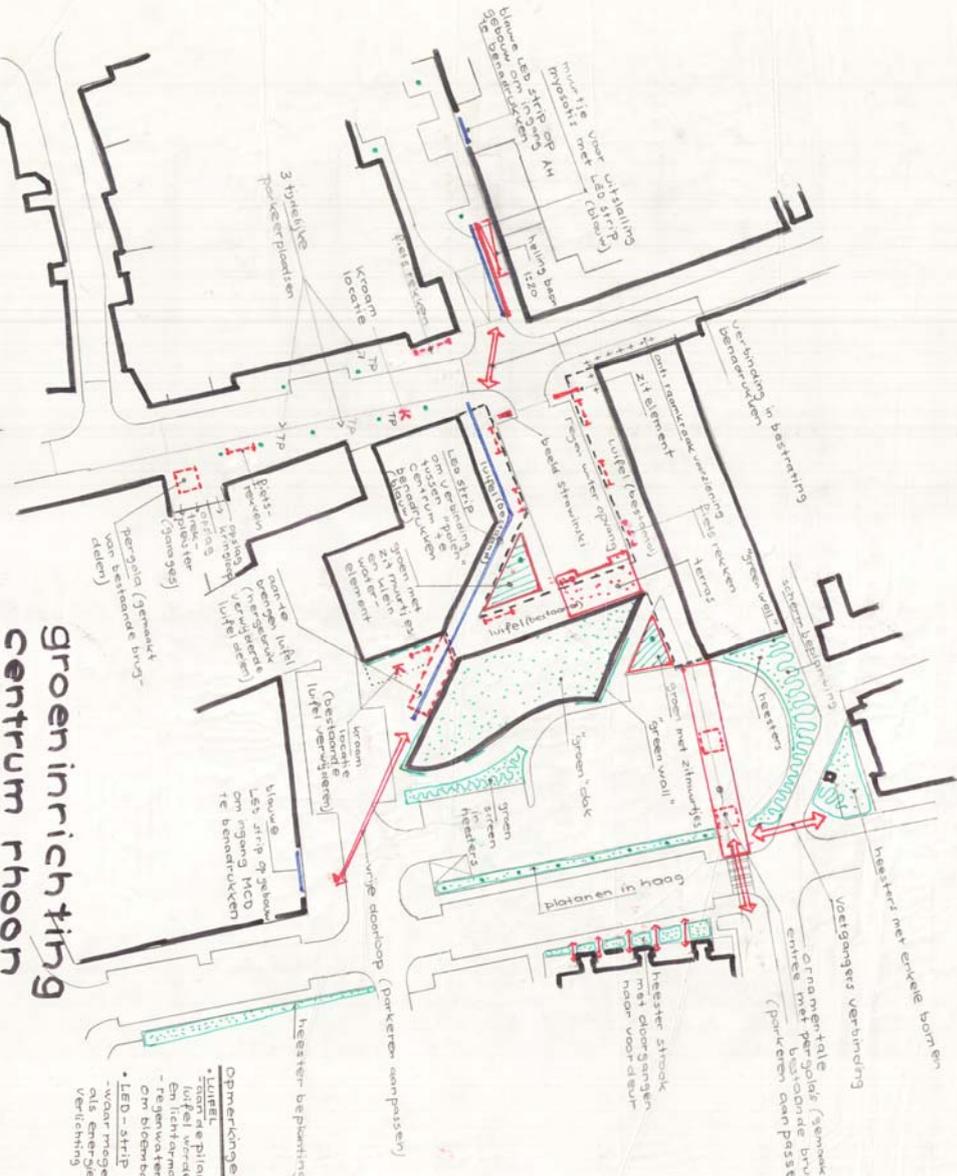

groeninrichting centrum rhoon concept zonerings plan

door: esther kolpa
bart pennings
pieter germeaad
10 augustus 2012
gewicht: 28-8-2012



- Opmerkingen:**
- **Luifel** - staan de pilaren van de pergola's (luifel) worden bloembakken en lichtarmaturen bevestigd. de planten worden opgehangen om bloembakken te irrigeren
 - **LED-strip** - waar mogelijk zonnepanelen als energiebron voor LED verlichting