



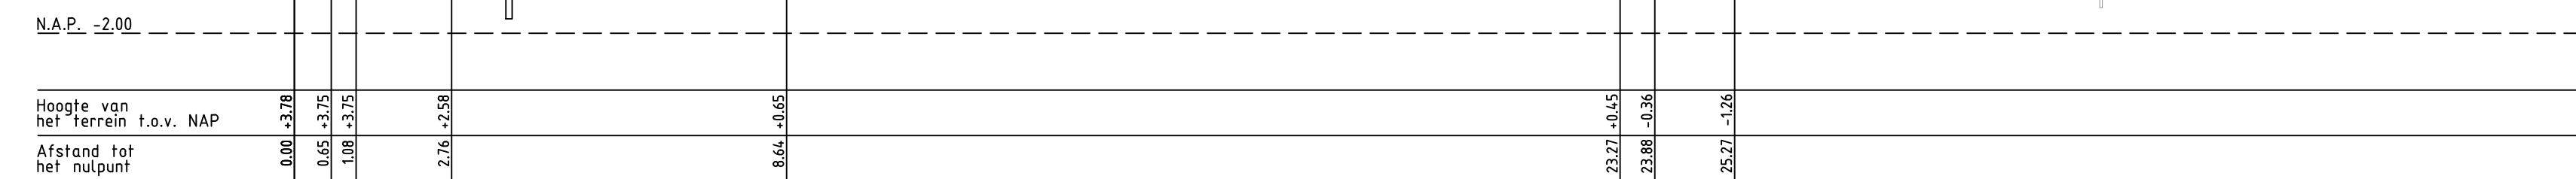



PROFIELNR. 01

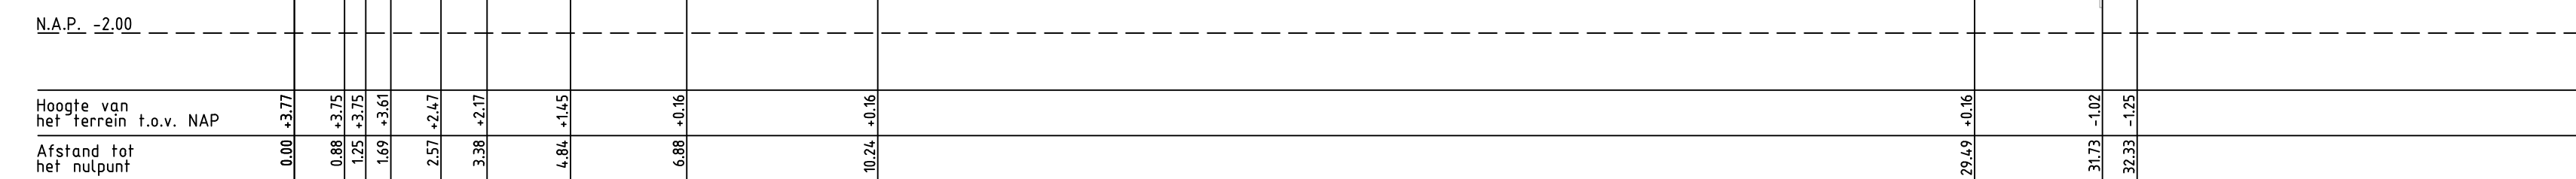


PROFIELNR. 02



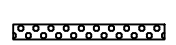Legenda

-  Beton
-  Tegels
-  Hek
-  Gebouw

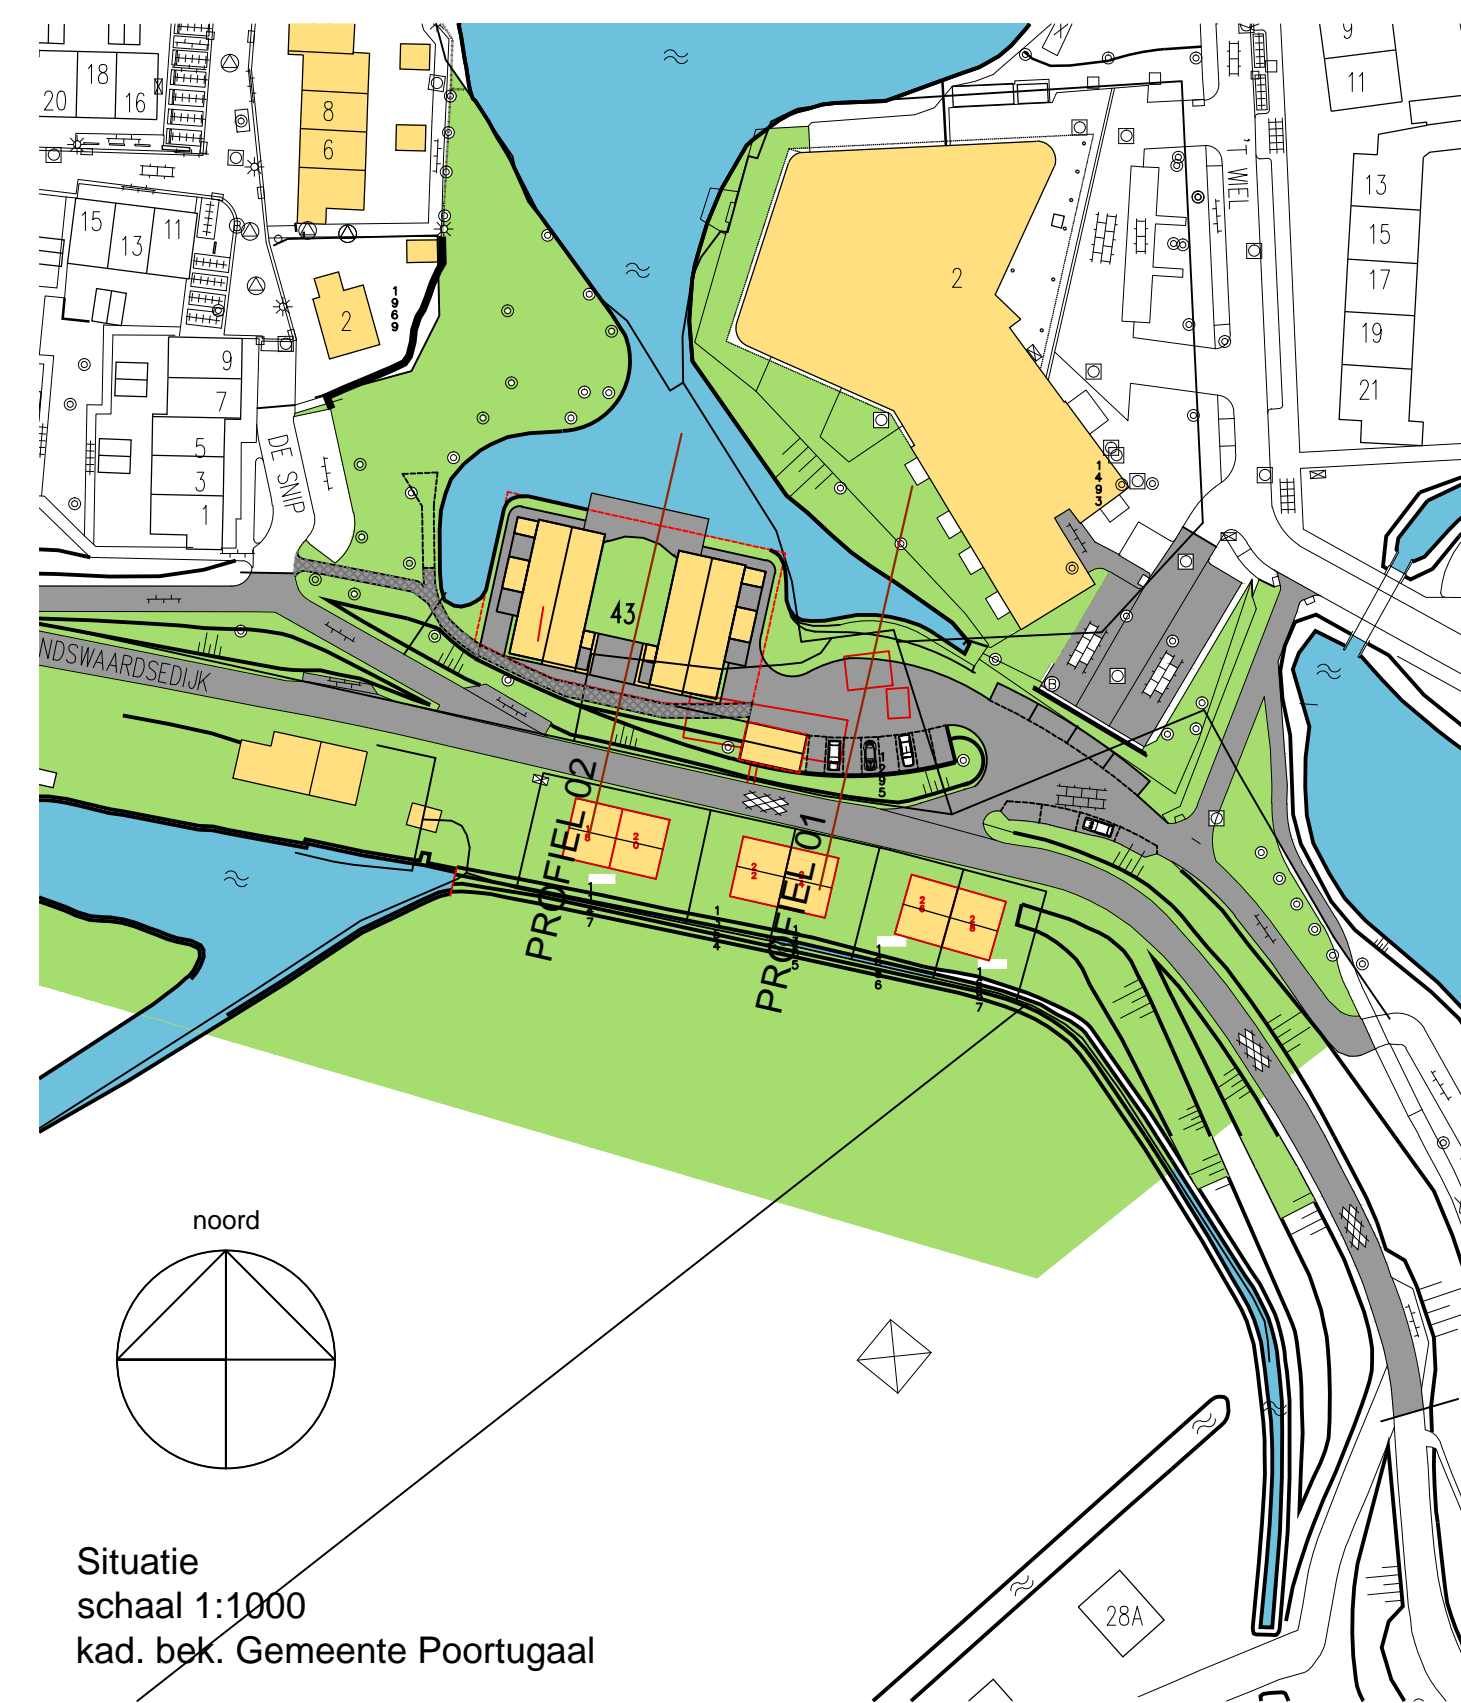

onderdeel
Dwarsprofieltekening
NIEUW

opdrachtgever
woningbouwvereniging POORTUGAAL
Dorpsstraat 80
3171 EH Poortugaal

project
Nieuwbouw Huis Albrandswaard
Albrandswaardsedijk 43
Poortugaal

datum	09 mei 2011	100326
gewijzigd	a	
	b	
	c	werkno.
	d	
	e	
schaal	1:100	DO 07
afmeting	500x750	
getekend	ms	bladno.