


KLANTGROEP:	GOR
PROJECTLEIDER:	
GETEKEND: pekn	
DATUM: febr. 08	
TEK. NR.: 08/Louwrenspl	
BLAD NR.:	
SCHAAL: 1:500	
STATUS:	
BESTEK:	
BILLAGE:	

**GEMEENTE ALBRANDSWAARD**



VIADUCTWEG 1  
POSTBUS 1000  
3160 GA RHOON  
TELEFOON 010-5061111  
FAX 010-5018180  
WWW.ALBRANDSWAARD.NL


**Louwrensplein Rhoon**


PROJECT

ONDERDEEL

concept-ontwerp

A	DATUM GETOEGESCHRIJVING	
B		
C		
D		

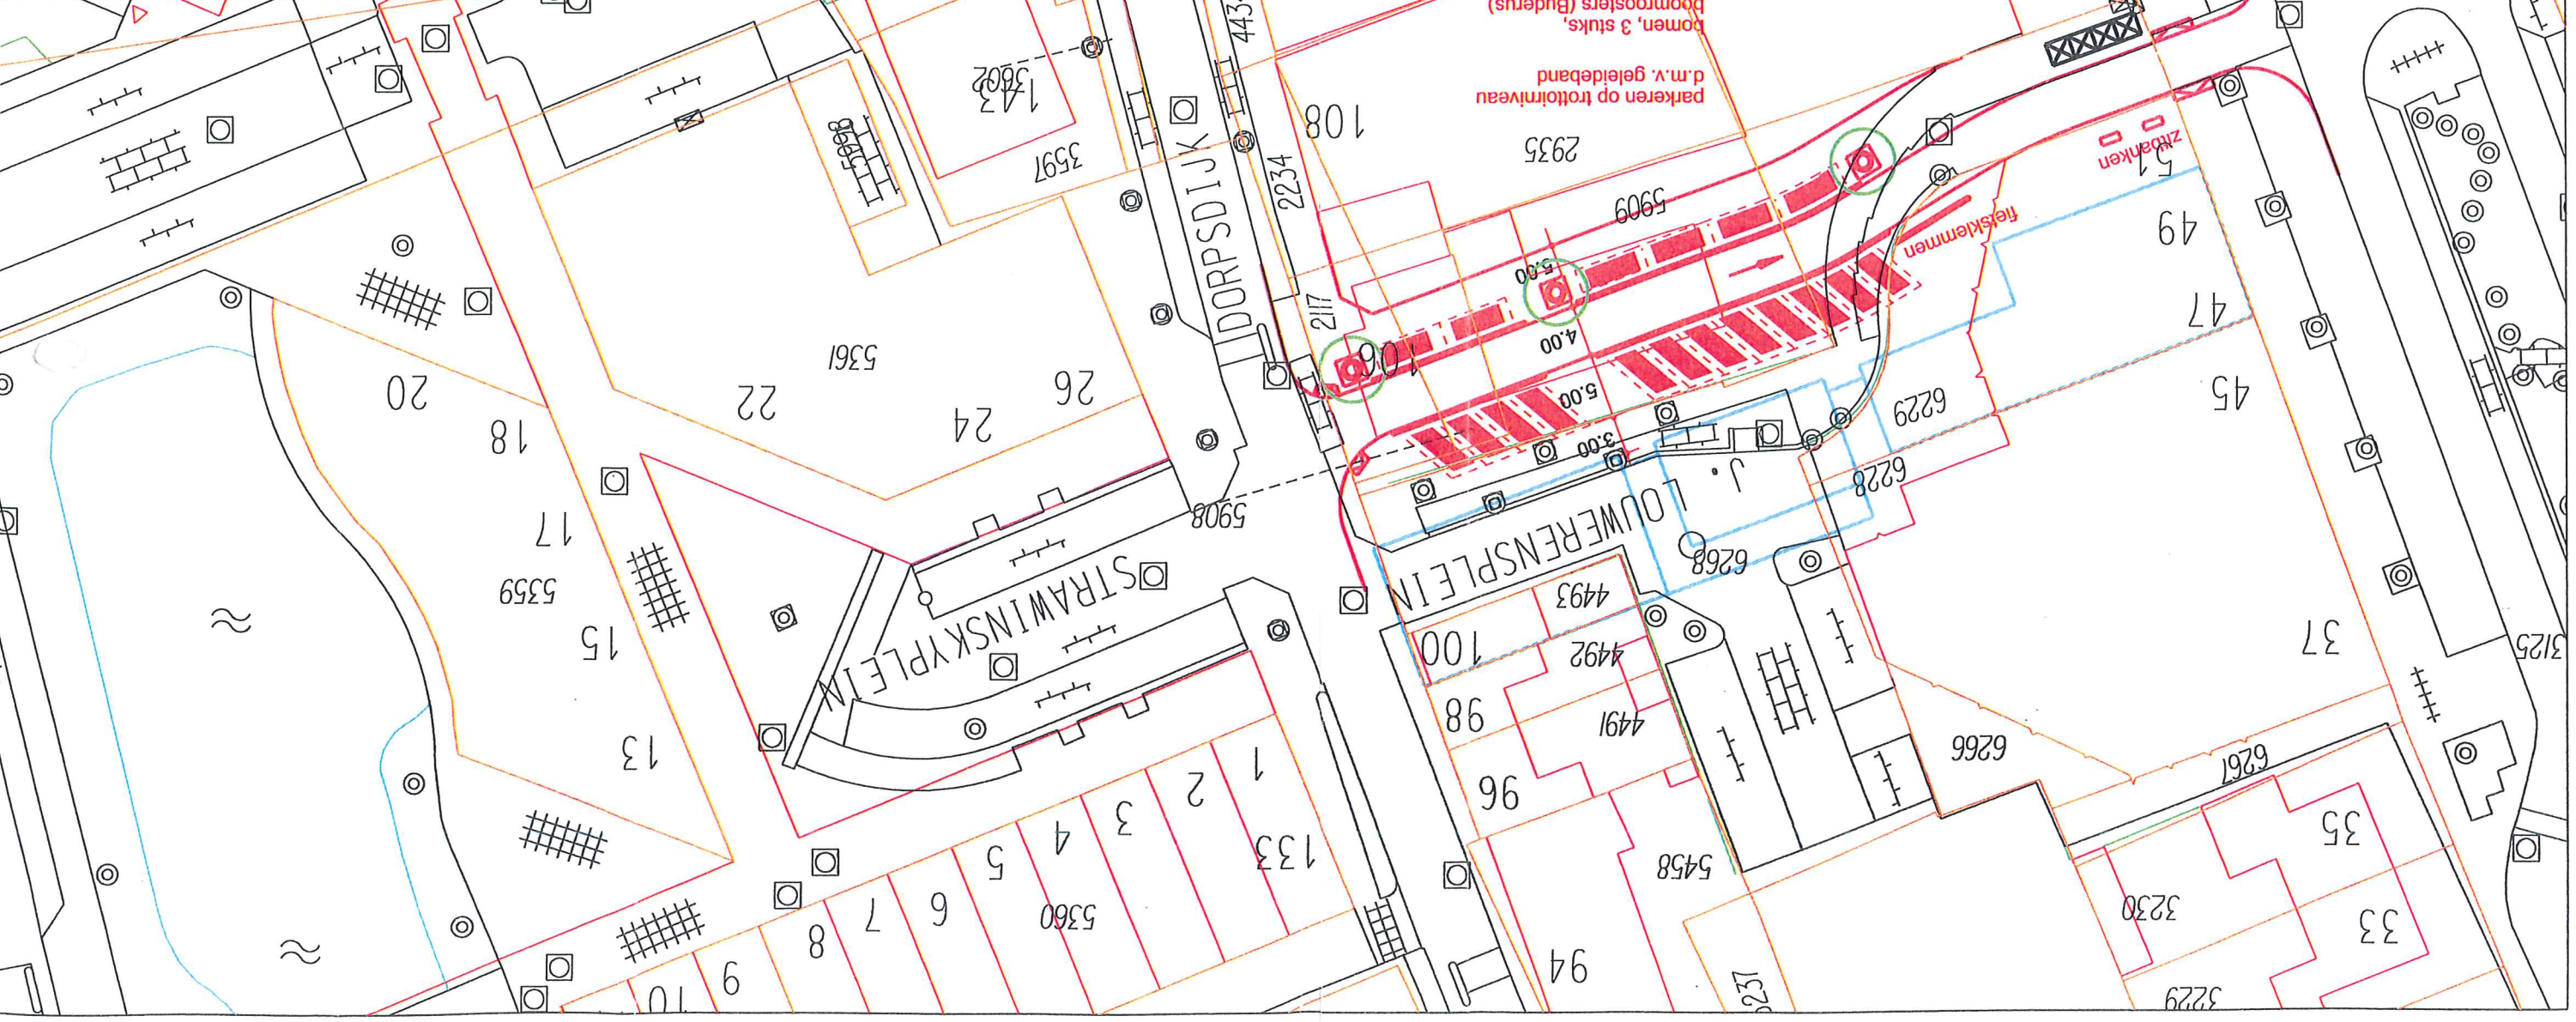

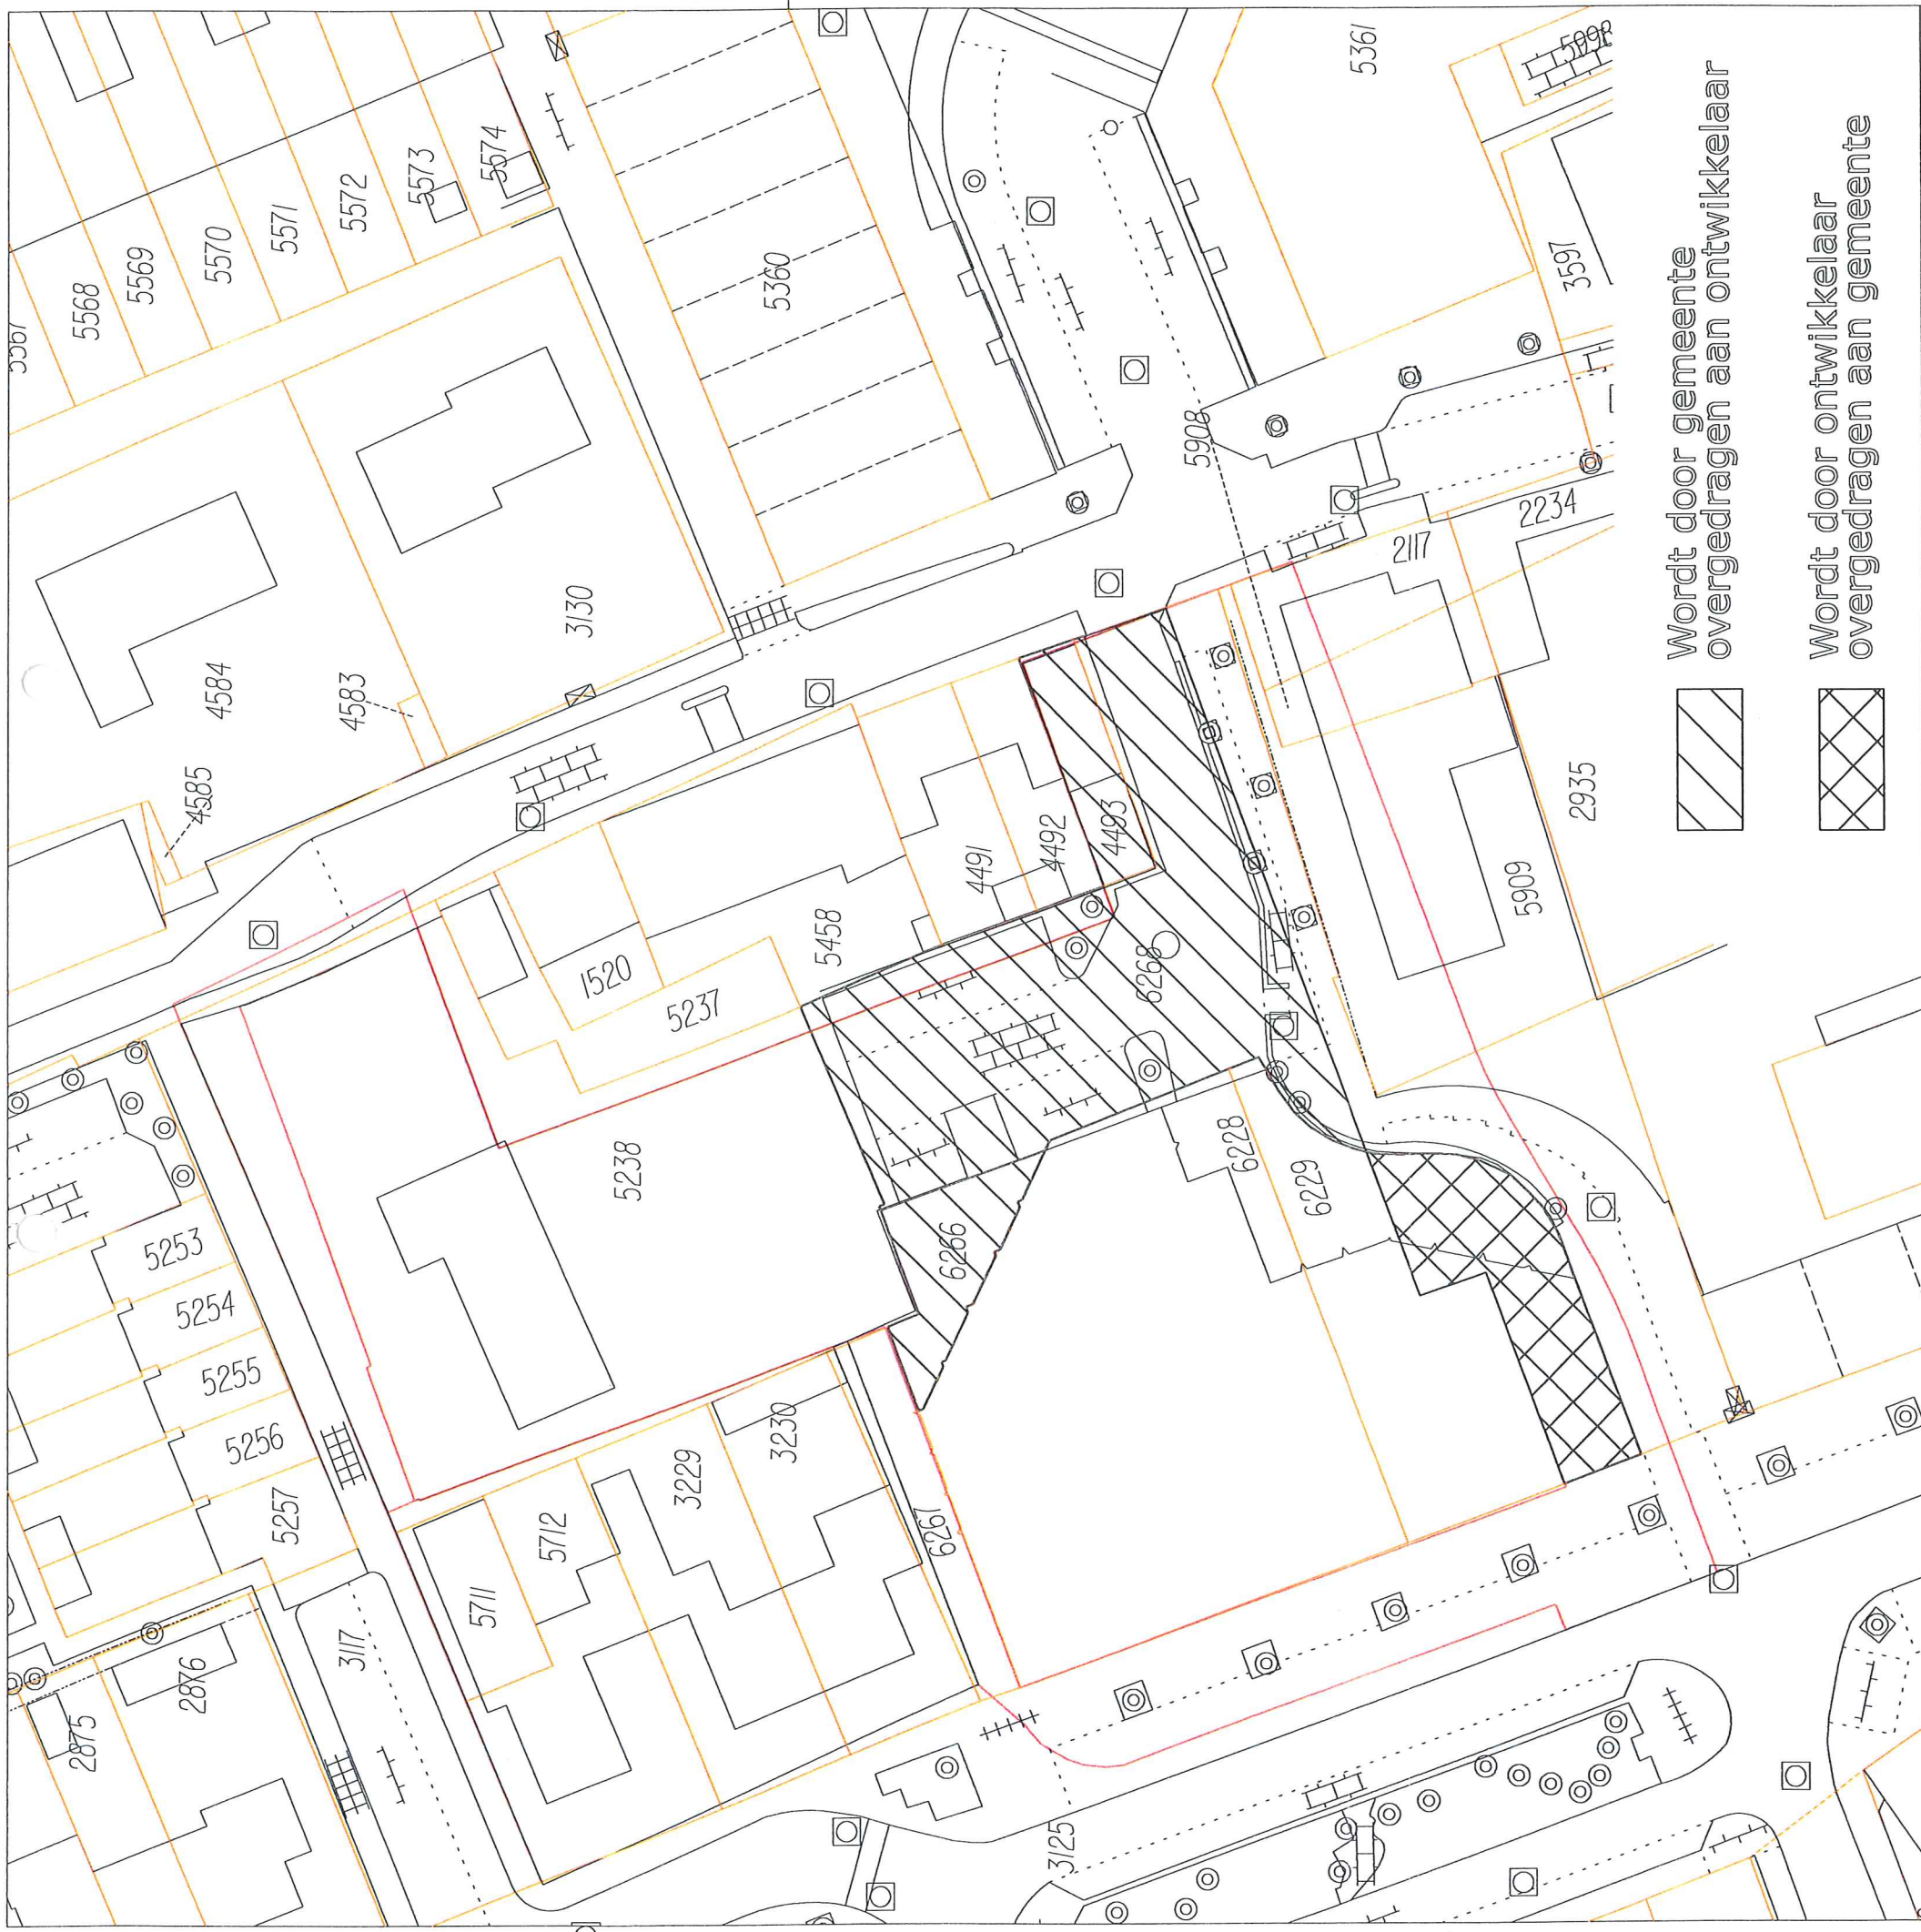


 Wordt door gemeente overgedragen aan ontwikkelaar


 Wordt door ontwikkelaar overgedragen aan gemeente

**Project**  
 Centrum ontwikkeling Rhoon

Onderdeel

**Kadastrale toepassing AH**

Wijzigingen		Klantgroep:	
Datum	Get. Omschrijving	Bestuur	Projectleider:
A		H. Cats	
B		Getekend:	
C		B. Verdam	
D		Datum:	11-08-2008



**Gemeente Albrandswaard**  
 Telefon 010-5061111  
 Fax 010-5018180  
 www.albrandswaard.nl

Vladductweg 1  
 Postbus 1000  
 3160 GA Rhoon