


- Plangebied**  
Plangebied
- Enkelbestemmingen**
- A Agrarisch
  - AW Agrarisch met waarden
  - B Bedrijf
  - C Centrum
  - GD Gemengd - 1
  - G Groen
  - G-P Groen - Park
  - K Kantoor
  - M Maatschappelijk
  - N Natuur
  - R Recreatie
  - R-VT Recreatie - Volkstuin
  - S Sport
  - T Tuin
  - T-1 Tuin - 1
  - V Verkeer
  - V-VB Verkeer - Verbijfsgebied
  - WA Water
  - WA-VW Water - Vaanwater
  - W Wonen
  - W-BW Wonen - Bijzondere woonvorm
  - W-BRD Wonen - Boerderij
- Dubbelbestemmingen**
- L-B Leiding - Brandstof
  - WR-A1 Waarde - Archeologie 1
  - WR-A2 Waarde - Archeologie 2
  - WR-A3 Waarde - Archeologie 3
  - WR-A4 Waarde - Archeologie 4
  - WR-A5 Waarde - Archeologie 5
  - WR-A6 Waarde - Archeologie 6
  - WR-E Waarde - Ecologie
  - WS Waterstaat
  - WS-WK Waterstaat - Waterkering
  - WS-WHS Waterstaat - Waterhuishoudkundige en waterstaatkundige functie
- Gebiedsaanduidingen**
- gebiedszone - industrie
  - veiligheidszone - leiding brandstof
  - veiligheidszone - leiding hoogspanningsverbinding
  - vrijwaringszone - vaanweg
  - wro-zone - wijzigingsgebied ( met volgr. 1 tm 4)
- Functieaanduidingen**
- (dh) detailhandel
  - (dv) dienstverlening
  - (ga) garage
  - (h) horeca
  - (is) ijsbaan
  - (op) jongeren ontmoetingsplek
  - (k) kantoor
  - (m) maatschappelijk
  - (nv) nutsvoorziening
  - (op) opslag
  - (sb-amb) specifieke vorm van bedrijf - ambachtelijk
  - (sm-zc) specifieke vorm van maatschappelijk - zaken centrum
  - (sw-bw) specifieke vorm van wonen - bijzondere woonvorm
  - (sw-ga) specifieke vorm van wonen - garage
  - (spc) sportcentrum
  - (su) supermarkt
  - (v) verenigingsleven
  - (vt) volkstuin
- Bouwvlakken**
- bouwvlak
- Bouwaanduidingen**
- [bg] bijgebouwen
  - [gs] gestapeld
  - [ka] karakteristiek
  - [ond] onderdoorgang
  - [sba-ahg] specifieke bouwaanduiding - agrarisch hulpebouw
  - [sba-crp] specifieke bouwaanduiding - carport
  - [mon] specifieke bouwaanduiding - monument
- Maatvoeringen**
- maximale bouwhoogte (m)
  - maximale goot- en bouwhoogte (m)
  - maximum aantal wooneenheden
  - maximum bebouwingspercentage (%)
- Figuren**
- hartlijn leiding - brandstof
  - hartlijn leiding - hoogspanningsverbinding
  - relatie

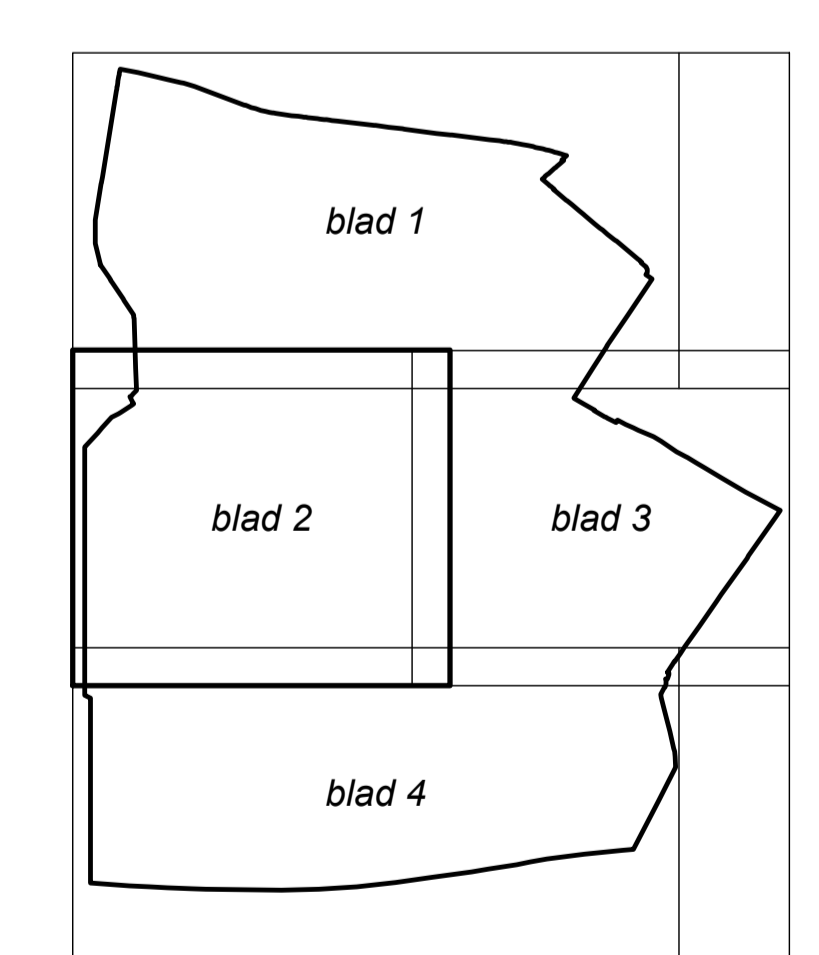

**ONTWERP**

OVERIGD: 21 sept 2012

TEKENSLEUTEL: ONTWERP

VASTSTELLING

GEVALDIGD

**Gemeente Albrandswaard**

**Bestemmingsplan**

**Poortugal Dorp**

IDN: 103.332.00

WERKNR: 103.332.00

SCHAAL: 1:1000

DATUM: 26 maart 2013

GETEKEND: wh

NL.IMRO: 12000

PROJECTNAAM: Poortugal Dorp

BLAD: 2 van 4

**KuiperCompagnons**

Postbus 1000 3004 H8 Rotterdam  
Bezoekadres: Van Nieuwweg 6905 3004 BC Rotterdam  
Telefoon: 010 424 26 00  
E-mail: verkoop@kuiper.nl  
Internet: www.kuiper.nl