RHOON - DORPSDIJK - J. LOUWERENSPLEIN

GREVELING - KLUNDER ARCHITECTEN 15-02-2013

# RHOON - DORPSDIJK - J. LOUWERENSPLEIN

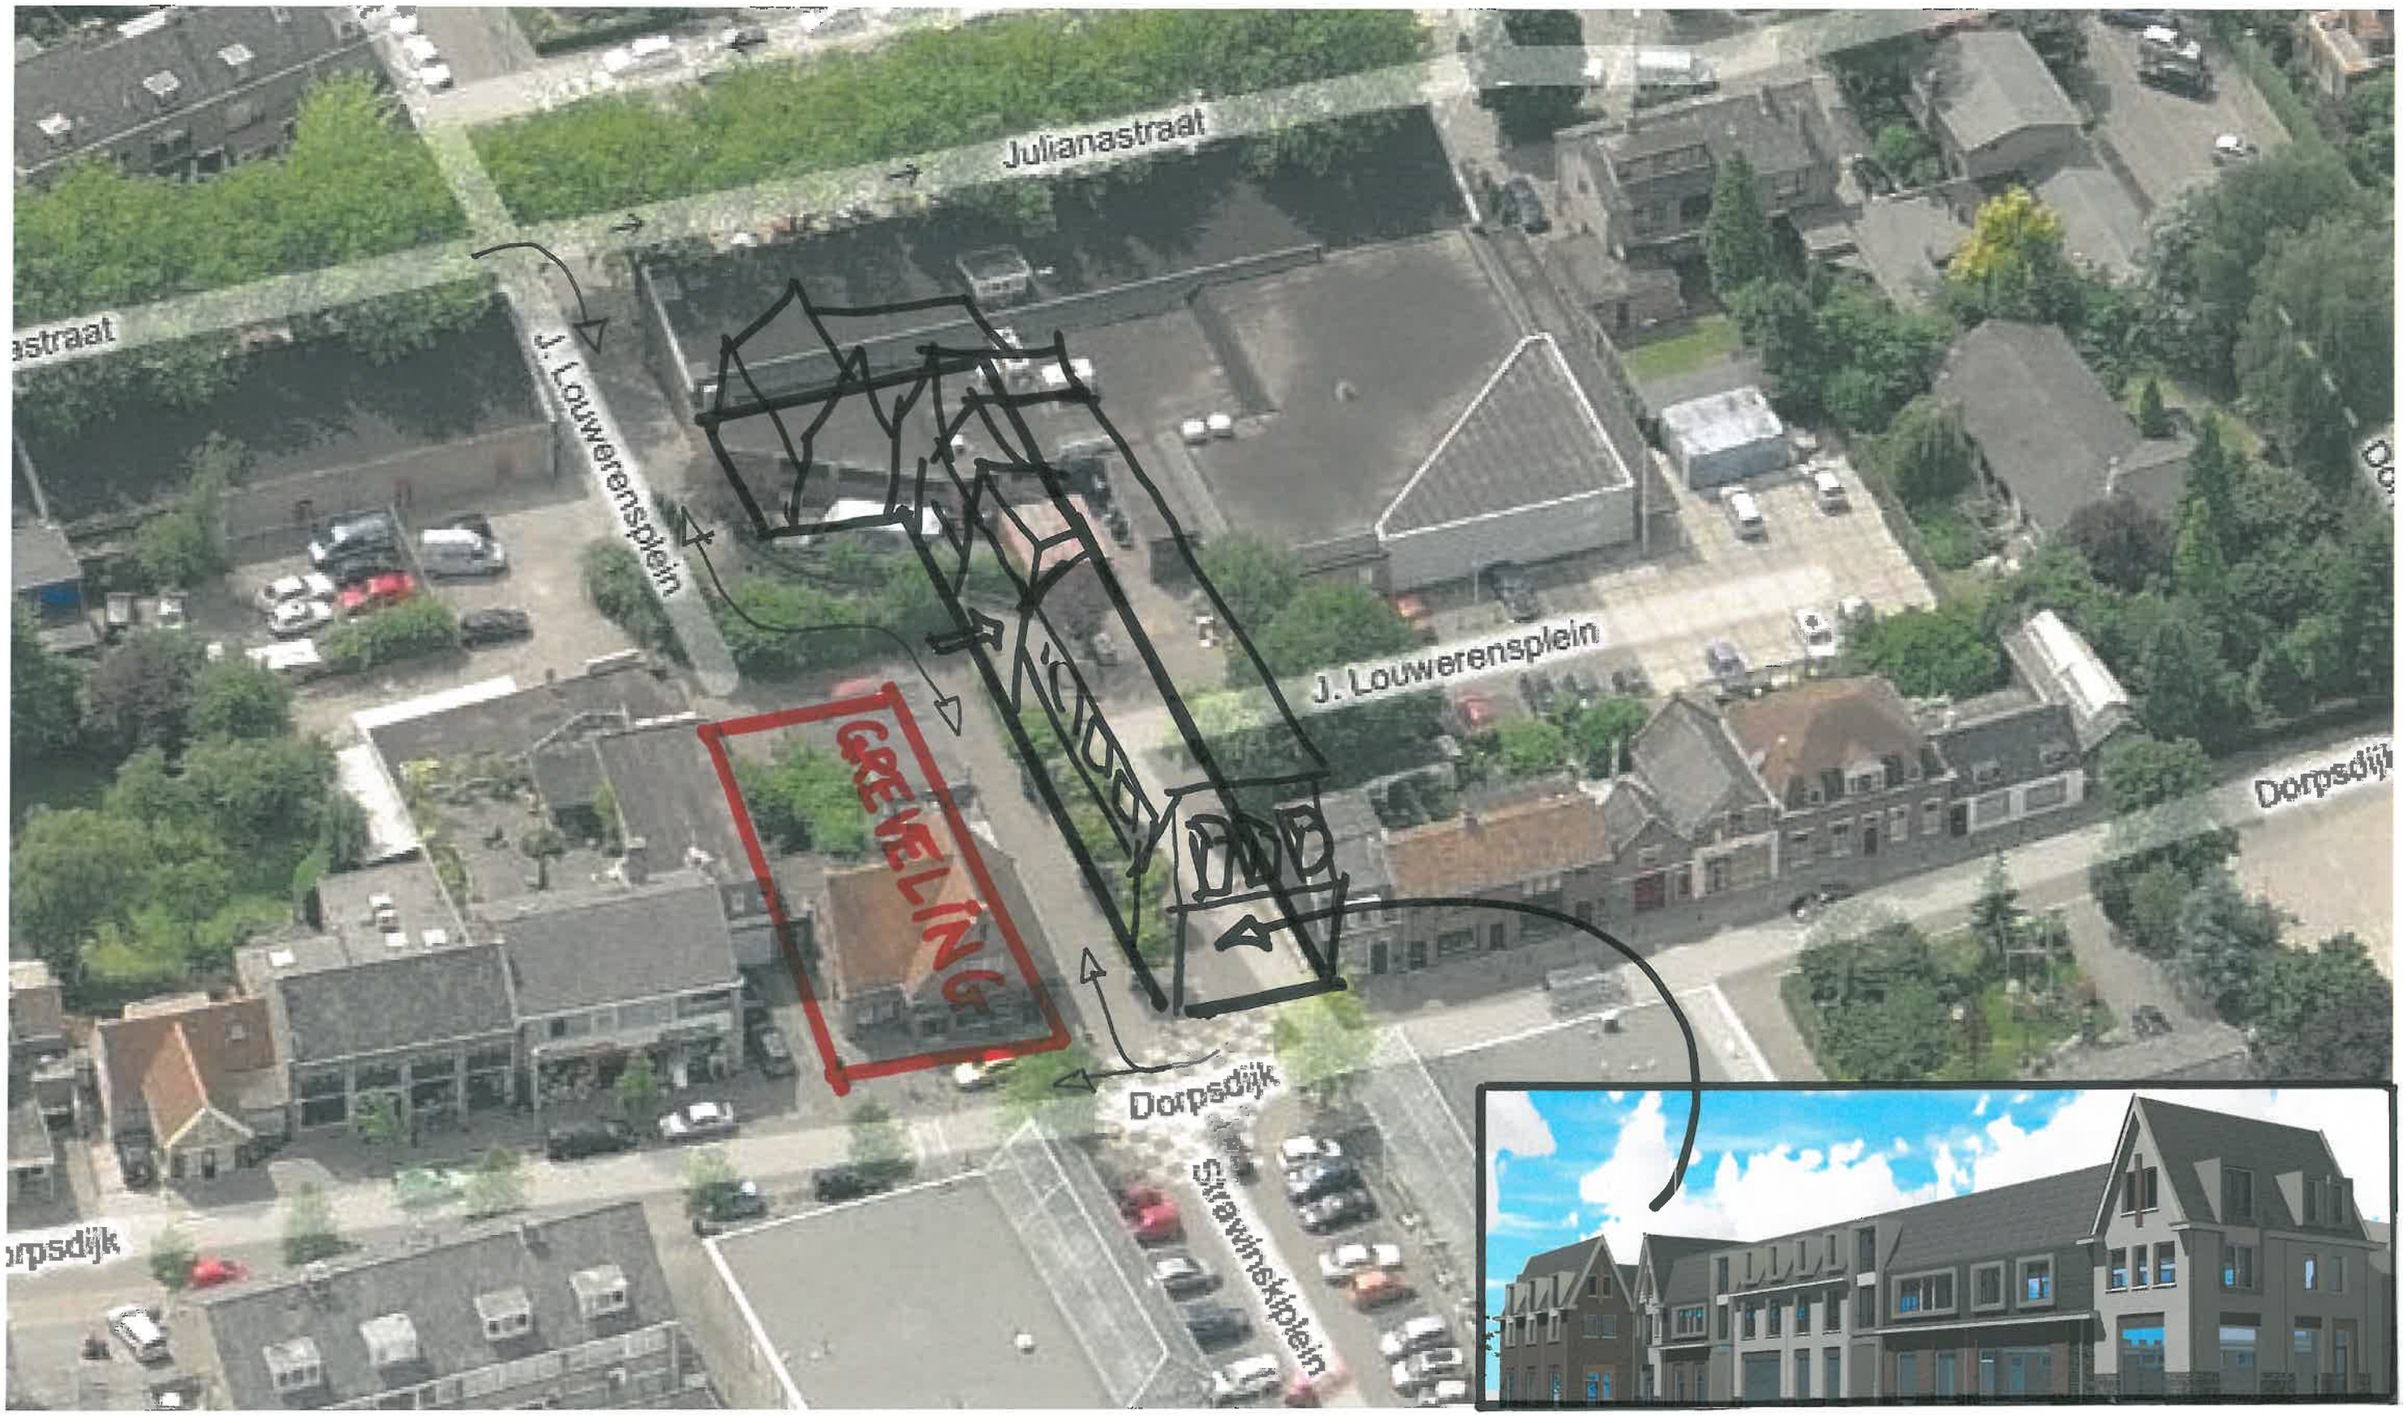


GREVELING- KLUNDER ARCHITECTEN 15-02-2013

AH

ENTREE

J. LOUWERENSPLEIN

DORPSDIJK

P=0

1.00 ÷ P

3000
6000
3000
11.000
2.980
3700
15.000
5400
3180
1500
5000
1500
6000

SCHAAL 1:200

15 FEB. 2013

Ontwikkeling (237 m2)

| VERSIE | DATUM | TEKENAAR | AARD |
|---|---|---|---|
| D2 | 29–03–2011 | H. Molenaar | Wijzig |
| D1 | 19–01–2011 | H. Molenaar | Aanpa |
| D0 | 26–08–2010 | P. Verweij | Defini |

OPDRACHTGEVER

Gemeente Albrandswaard

PROJECT

Centrumontwikkeling Rhoon

REFERENTIE 'T SAS TE BREDA
BEDAUX DE BROUWER ARCHITECTEN.

# BINNENPLEIN/-HOF

ENTREE

TRAP

PLANTEN BAK

6000

P=0

DORPSDIJK

STOEP

11.000

OF

COMMERCIËLE RUIMTE
P=0
NETTO CA 89 M²
BRUTO HOOGTE 3600 mm (?)
(INDELING/TRAP/VIDE, N.T.B.)

3000

2900

4500

3000

900

1.000÷P

BLOEMPOTTEL

15.000

NETTO ±75 M²
COMMERCIËLE RUIMTE
500 ÷ OF 1000 ÷ P
BRUTO HOOGTE 3600 mm (?)
(INDELING/TRAP/VIDE, N.T.B.)

500÷P

1.000÷P

STOEP

PP

OF

?

318

J. LOUWERENSPLEIN

ENSPLEIN

SCHAAL 1:200

15 FEB 2013

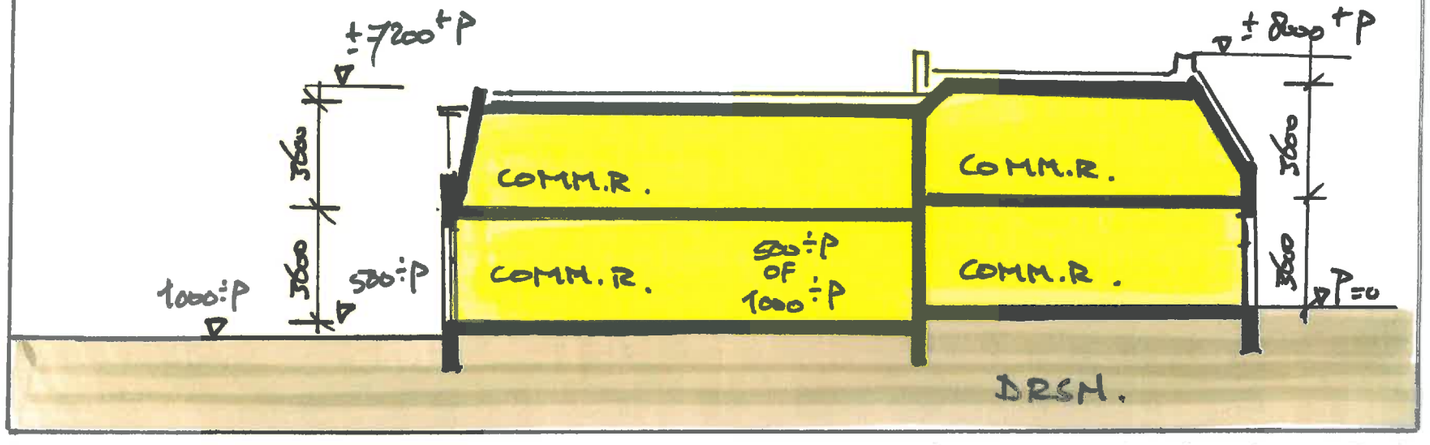

STEDENB.K. 30 CM
SET BAK GEWENST (?)

STOEP

OF

PP

OF

?

318

15.000

OF

1.000÷P

NETTO ± 75 M²
COMMERCIËLE RUIMTE
500÷ OF 1000÷ P
BRUTO HOOGTE 3600 mm (?)
(INDELING/TRAP/VIDE, N.T.B.)

500÷P

?

STOEP

11.000

OF

COMMERCIËLE RUIMTE
P=0
NETTO CA 87 M²

BRUTO HOOGTE 3600 mm (?)

(INDELING/TRAP/VIDE, N.T.B.)

9.700

BEGANE GROND
P=0 & 500÷ OF 1000÷ P

SCHAAL 1:100
15-02-2013

"INDANDIGE" GOOT

DAKKAPEL

NOK

COMM.R. INDELING N.T.B.
BRUTO HOOGTE 3,6 M. (?)
NETTO ± 70 M²

4.100+P
OF
4.600+P

3E TOPGEVEL

DAKKAPEL

1E TOPGEVEL

COMM. R. INDEL. N.T.B.
BRUTO HOOGTE 3,6 M (?)
NETTO ± 80 M²

3600+P

NOK

2E TOPGEVEL

1E VERDIEPING

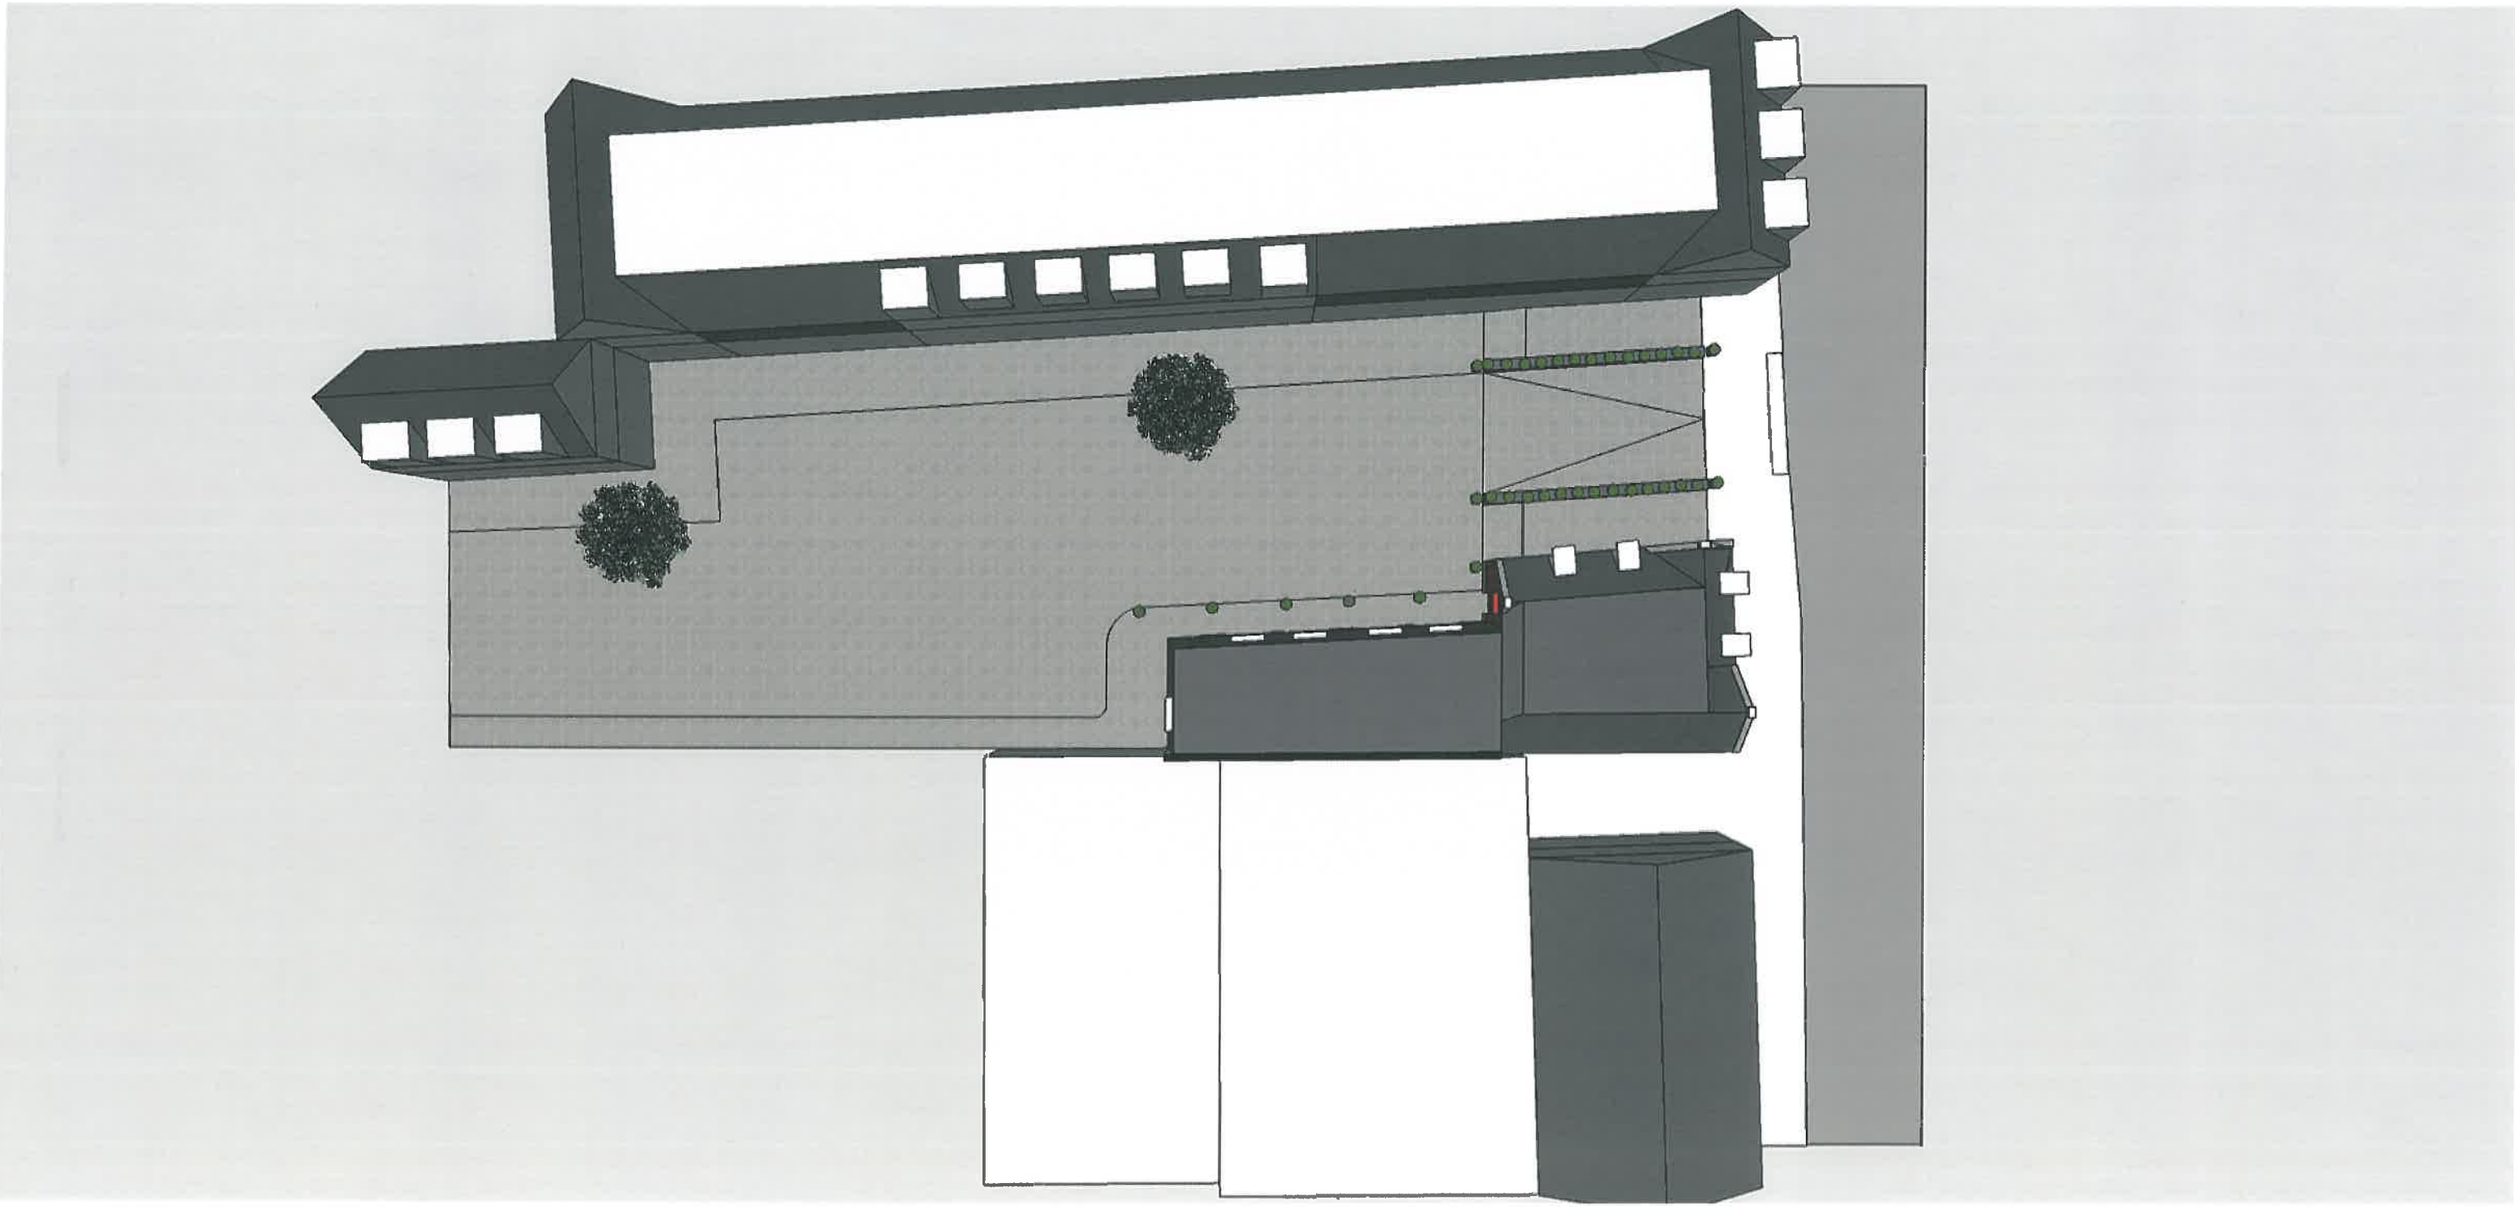

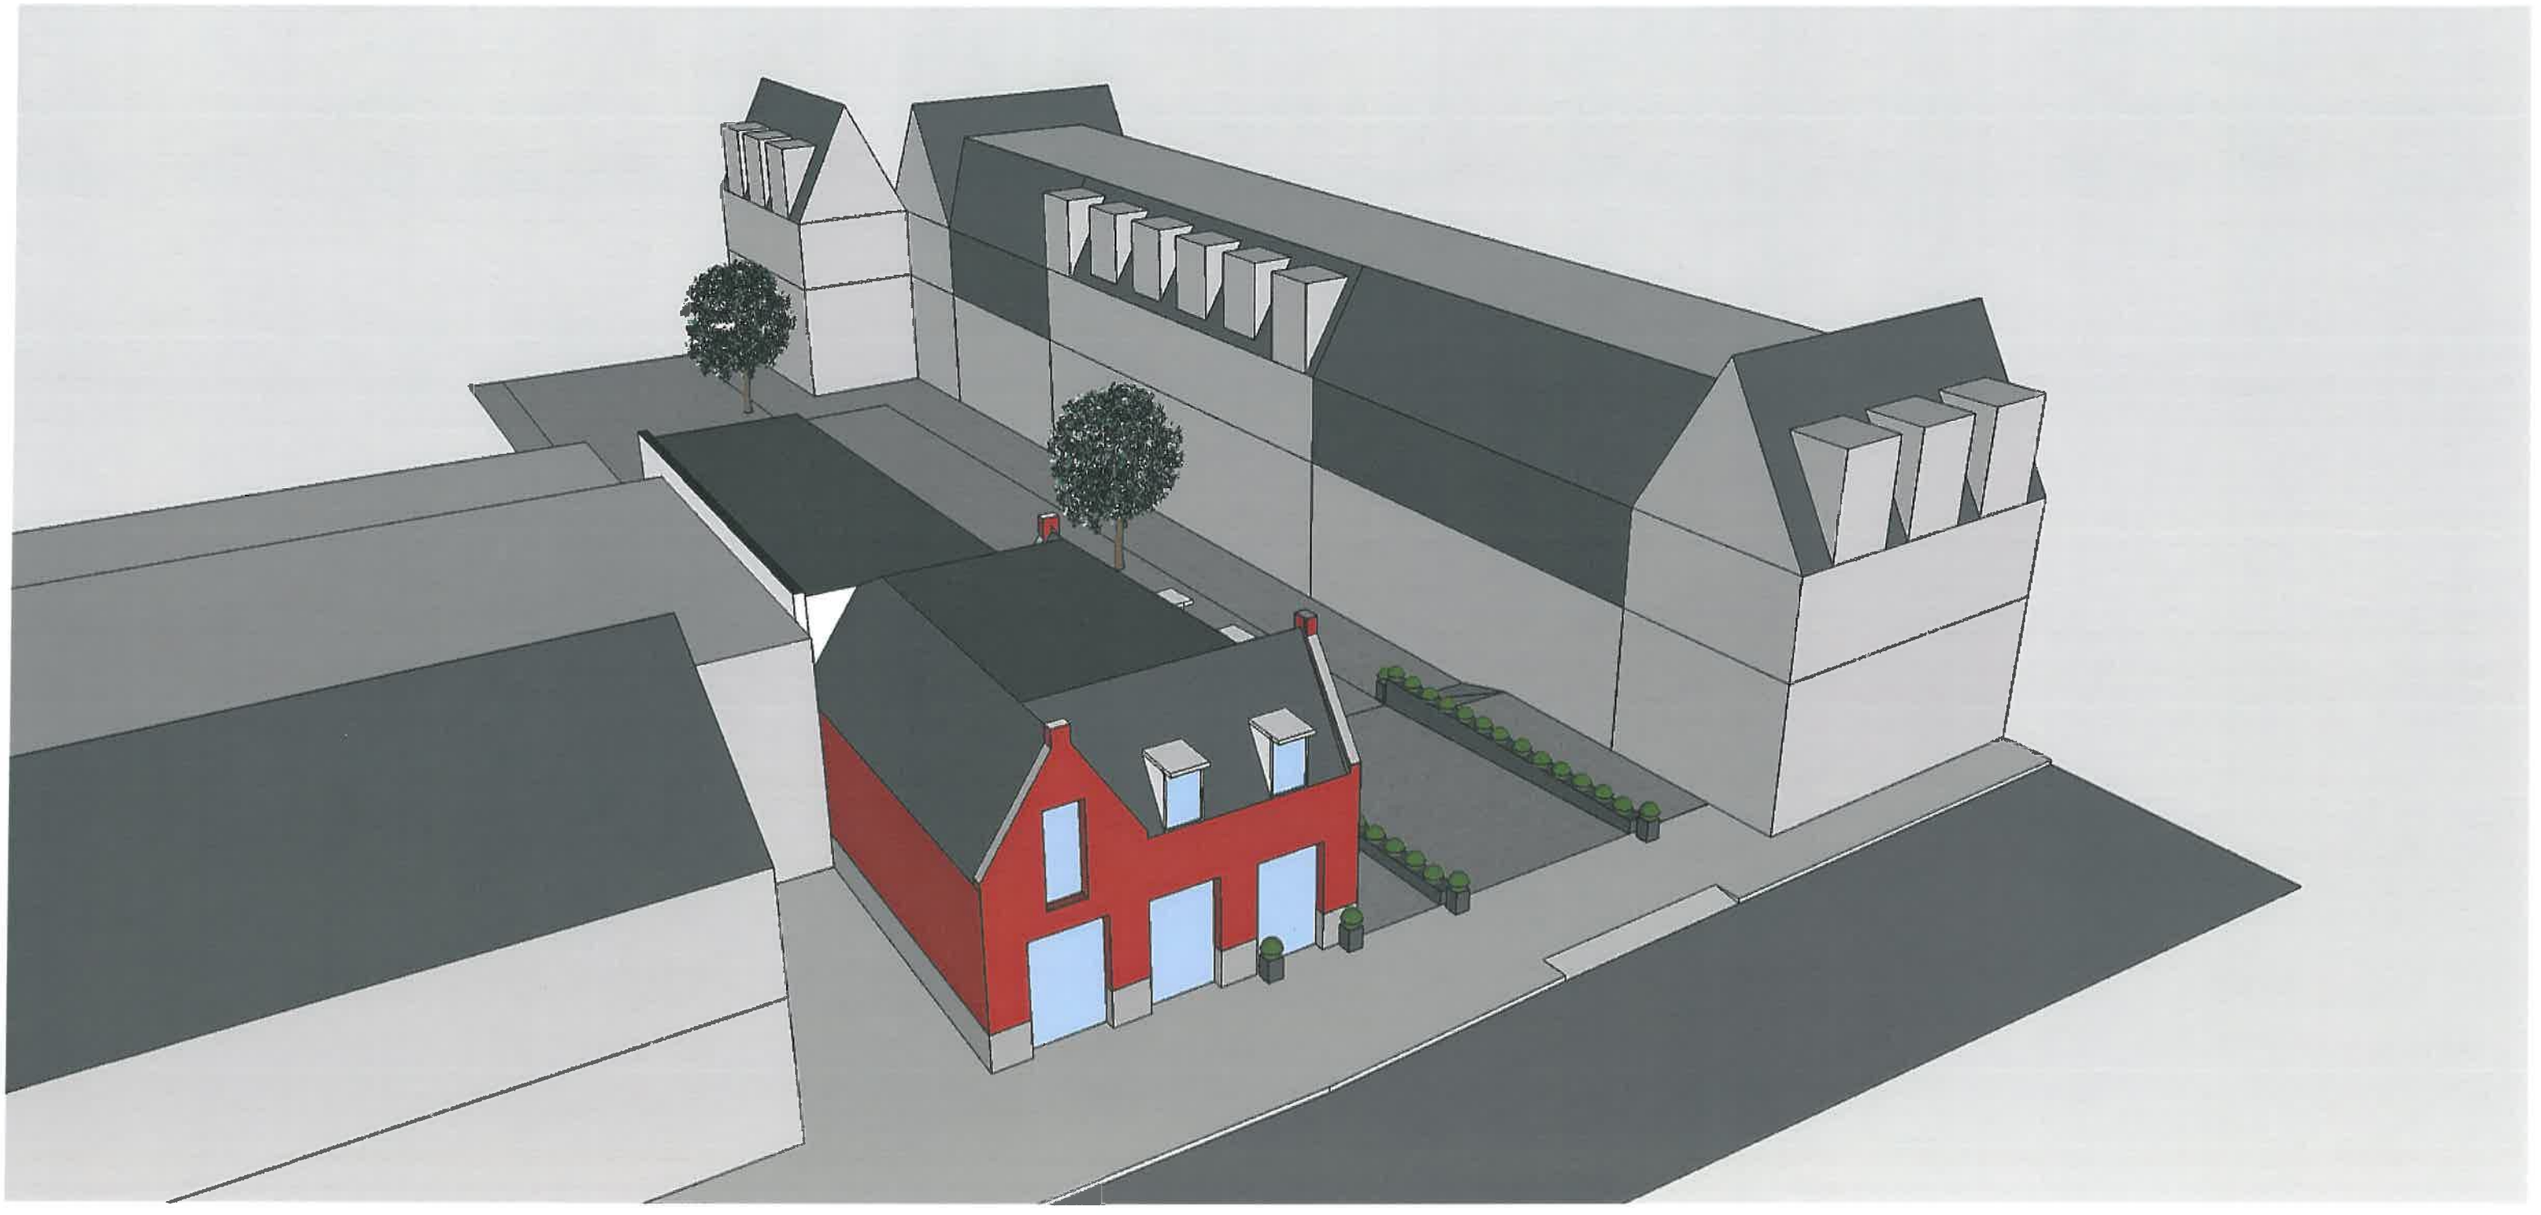

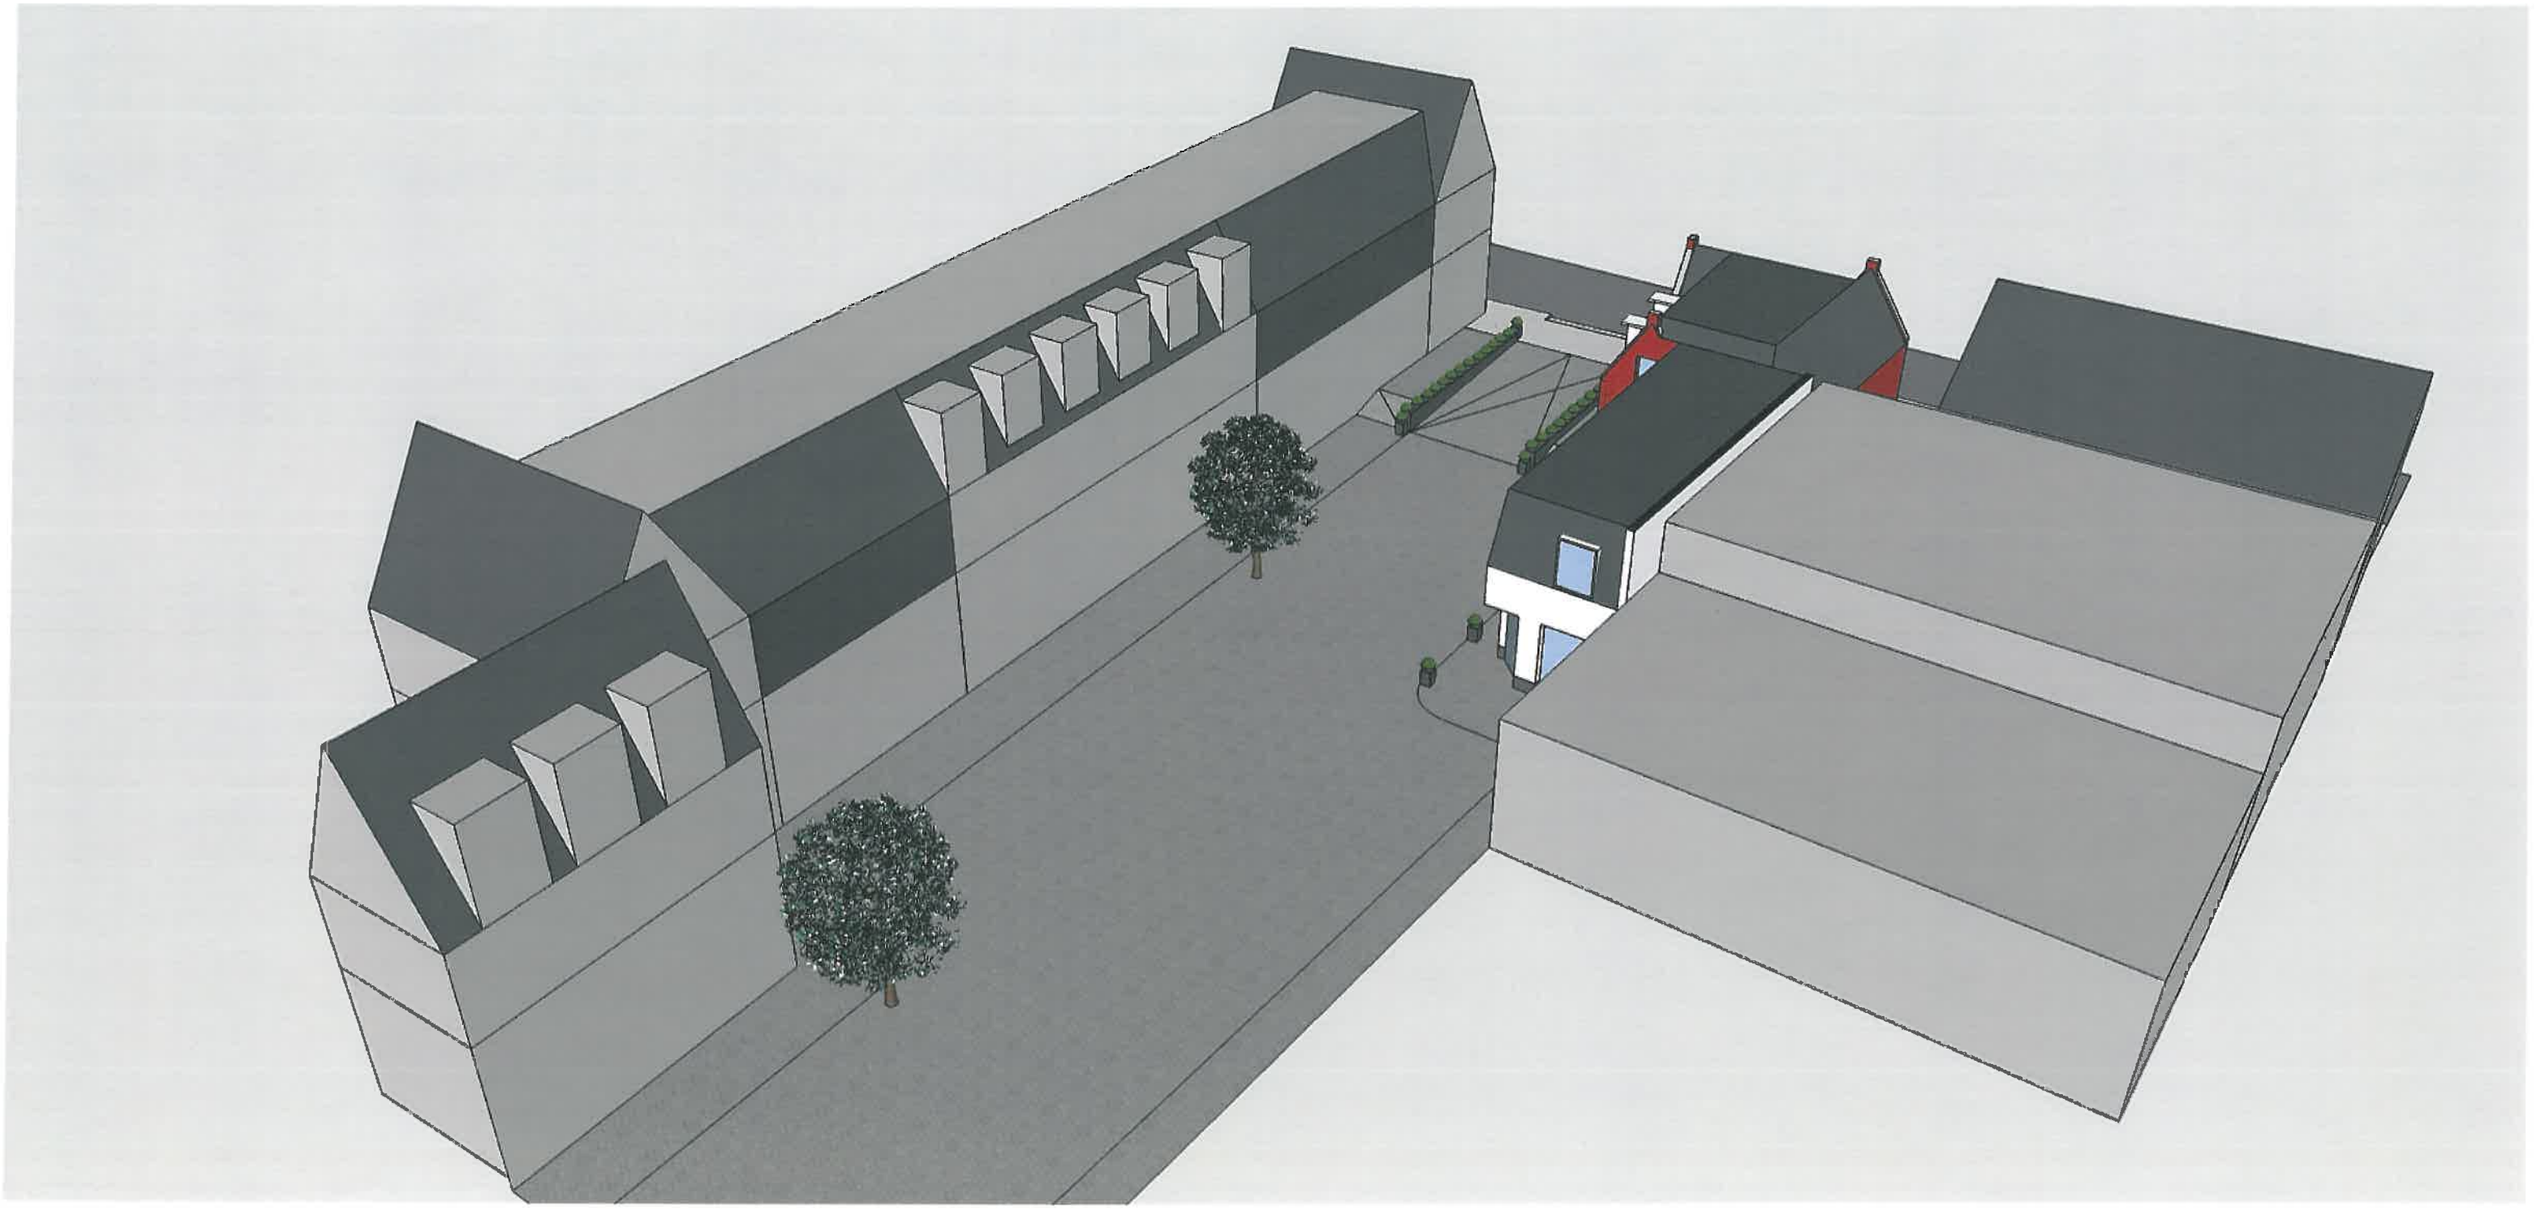

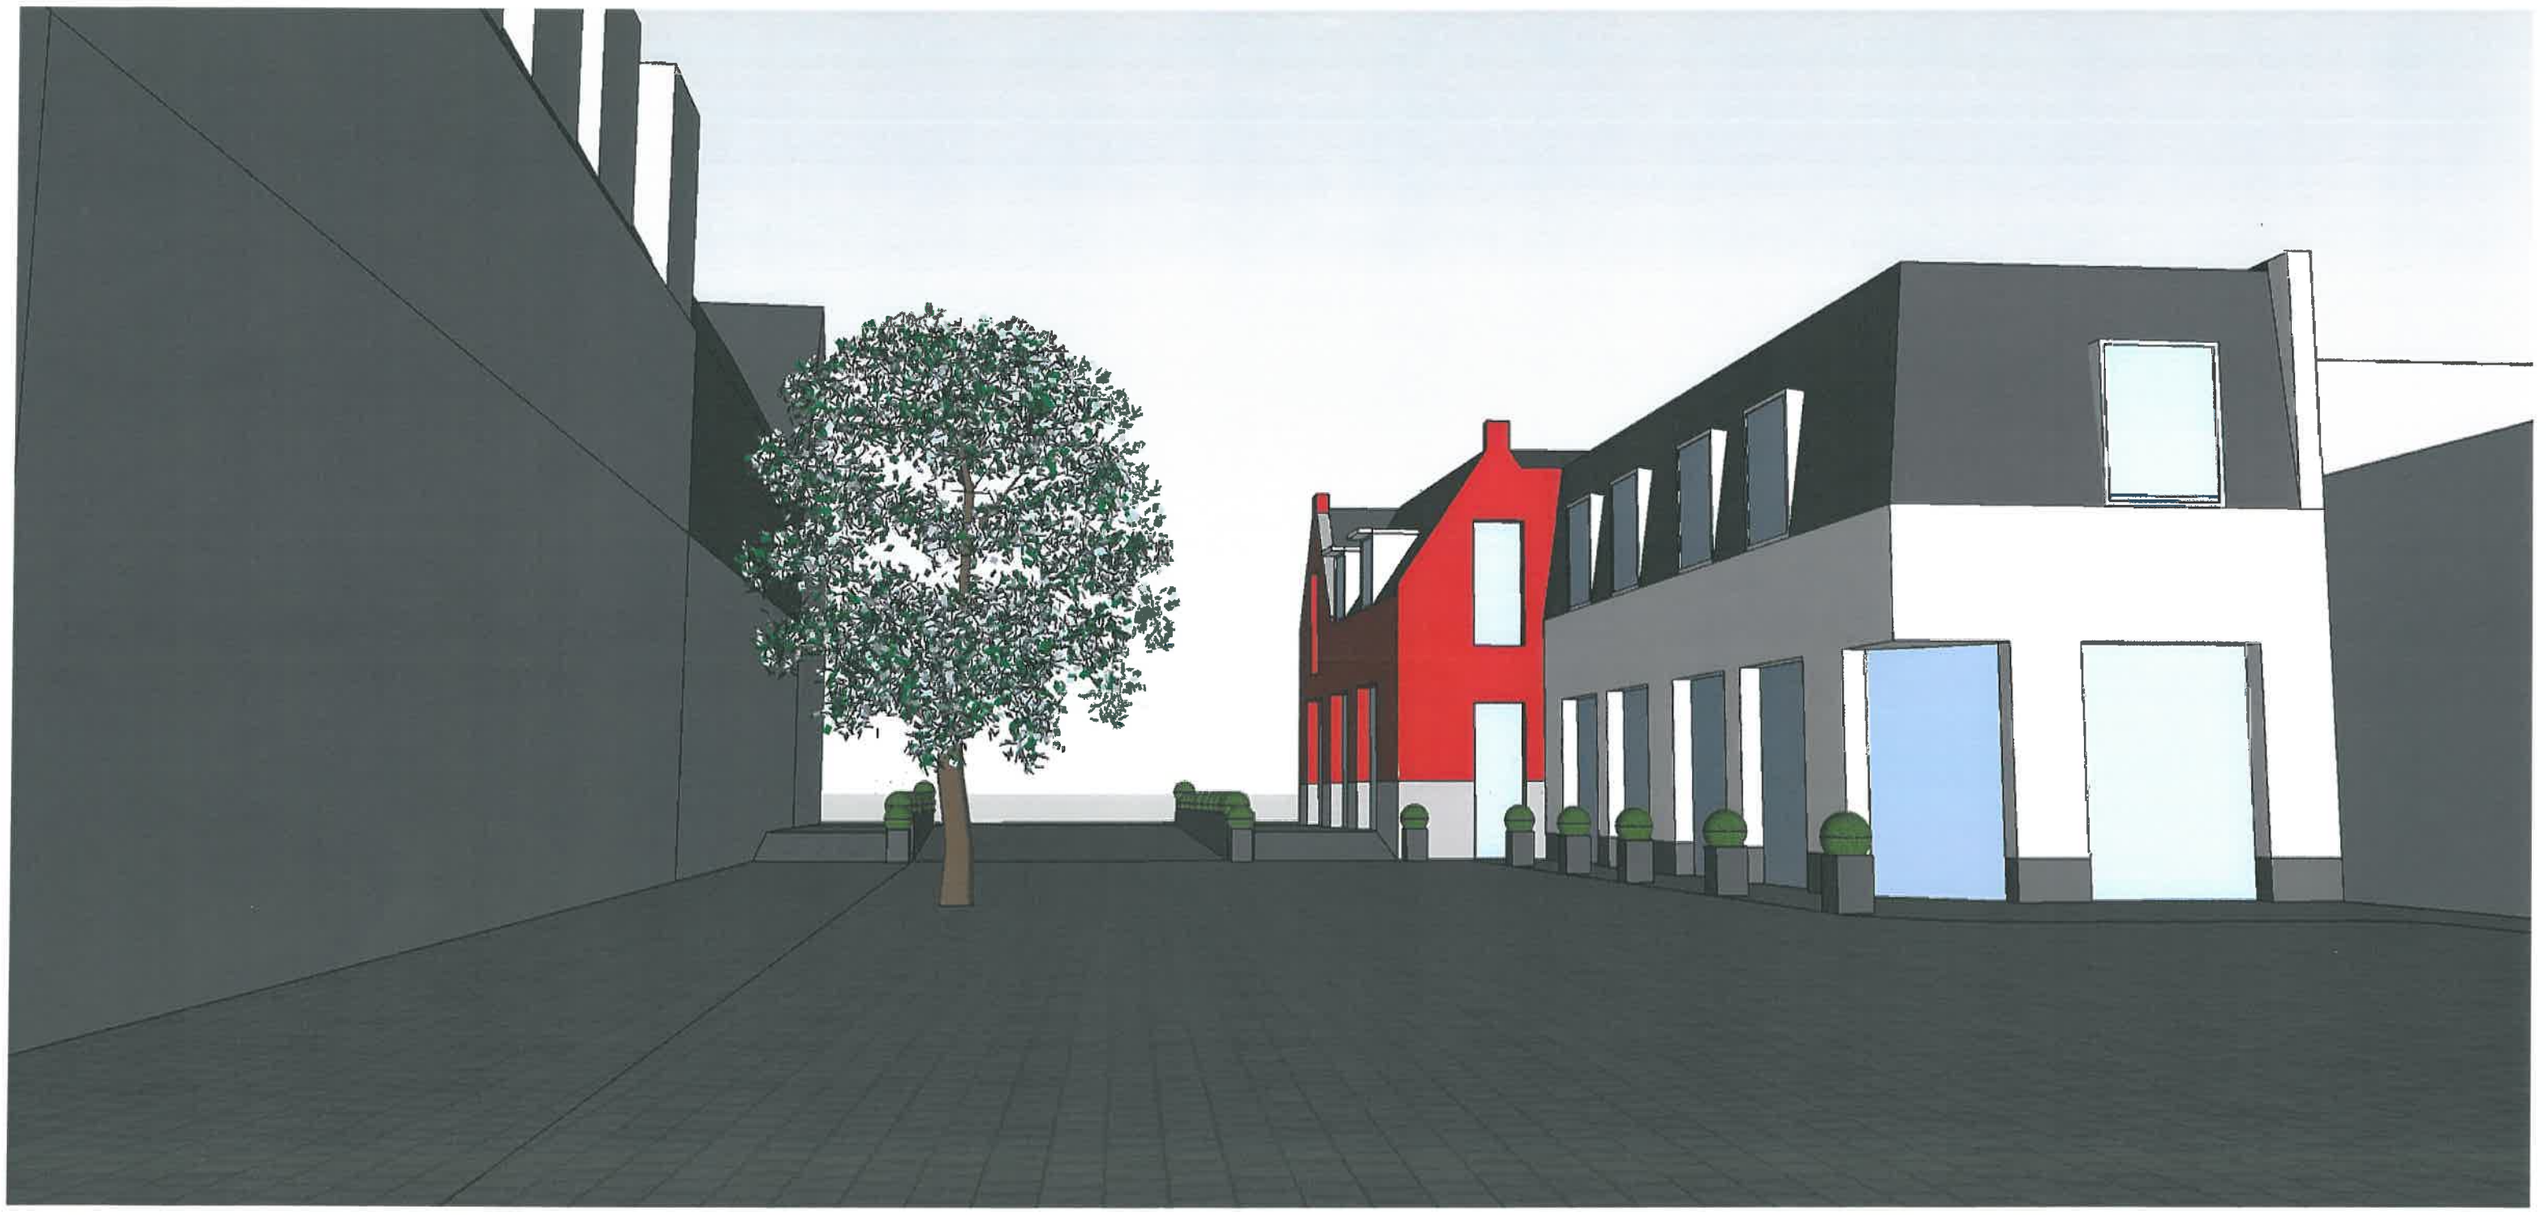

INTIEM
WINKELHOFJE
DORPSDIJK