


ZWAARDIJK 17 POORTUGAAL

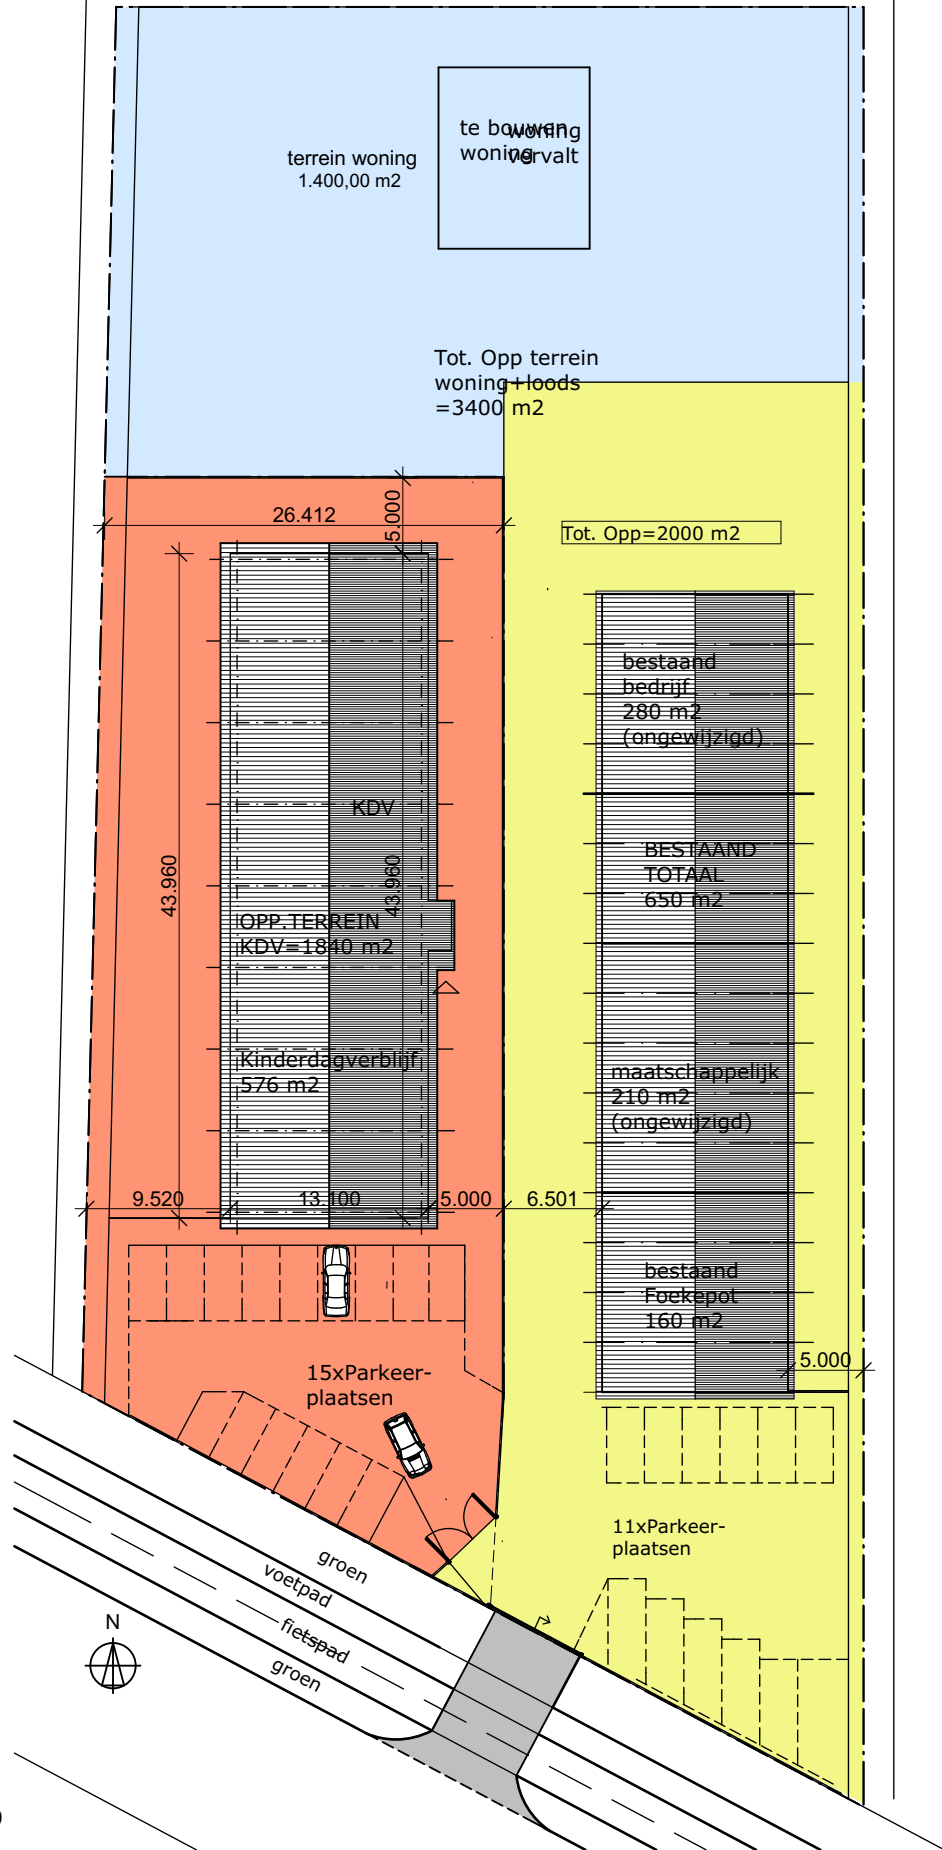

SITUATIE BESTAAND

Project : Uitbreiding Kinderdagopvang Small Steps Poortugaal
 Opdrachtgever : I. Batenburg + dhr. van der Meer
 Projectadres : Zwaardijk 17 Poortugaal
 Onderdeel : Situatie bestand
 Datum: 28-02-18 Schaal: 1:500 Formaat: , Tek.nr.: B-00

ir. michiel banning architect
 Rozenlaan 57a, 3051 LL Rotterdam
 tel 010-422.94.95 / fax 010-422.97.75
 banning.architect@solcon.nl