



0.	Begane grond
1:200	

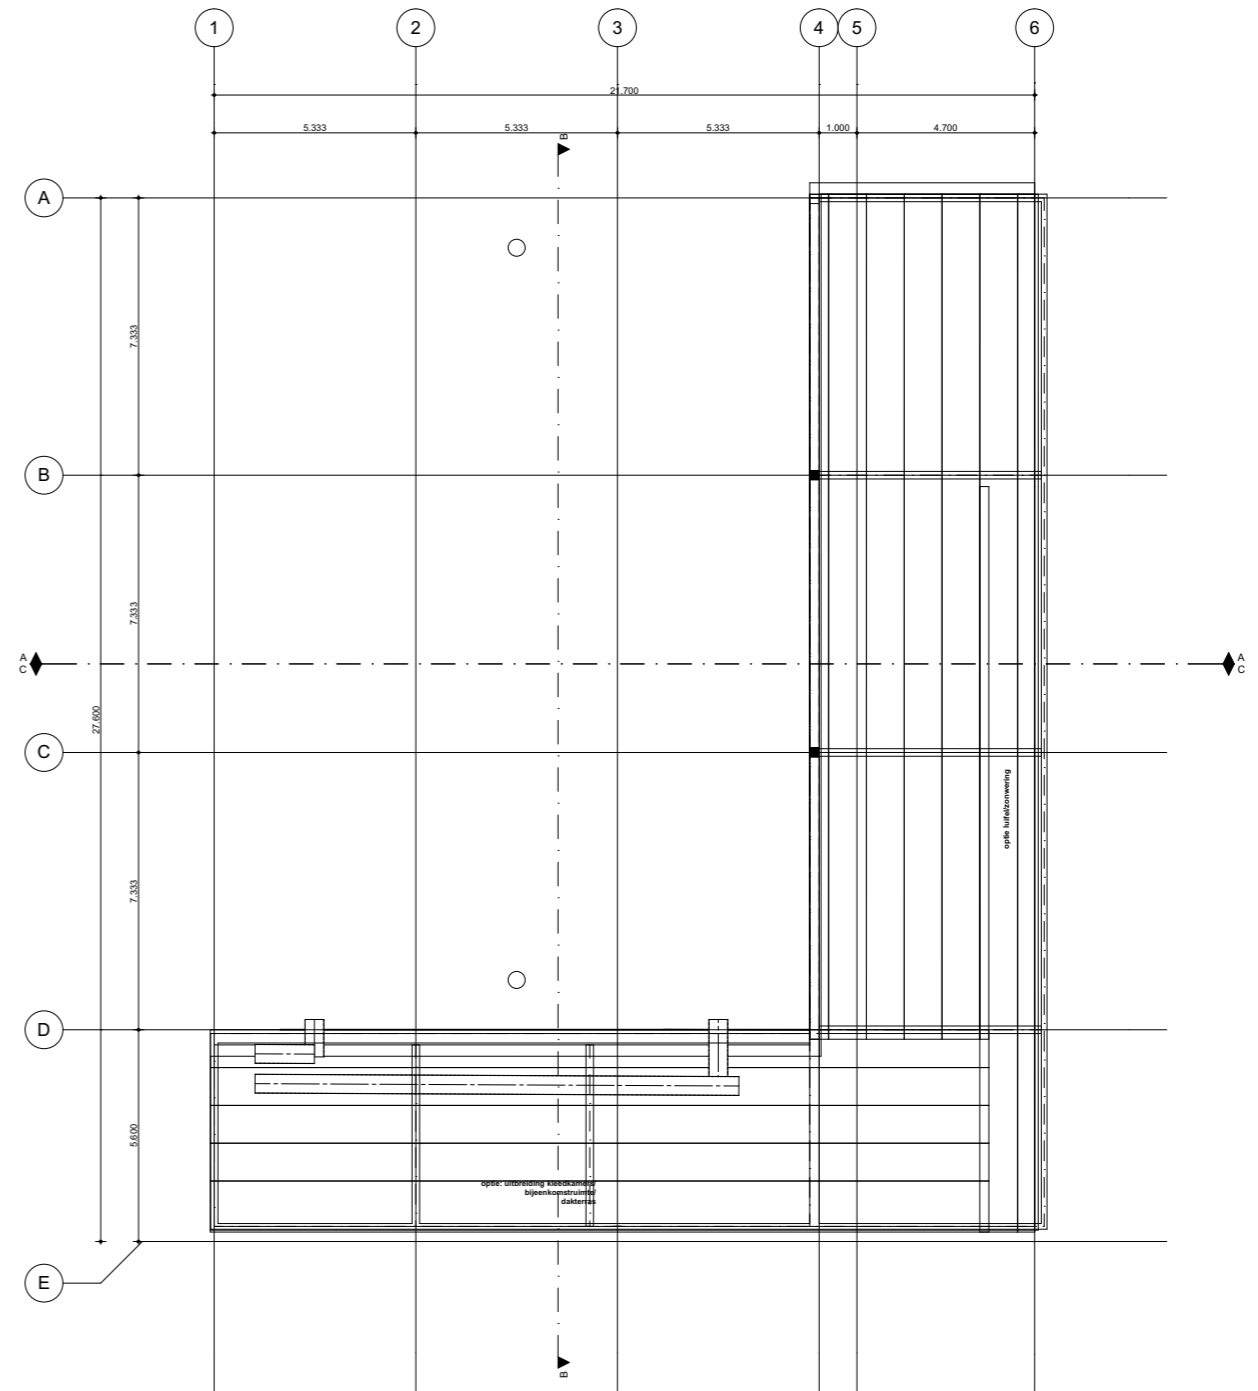


1.	1e verdieping
1:200	

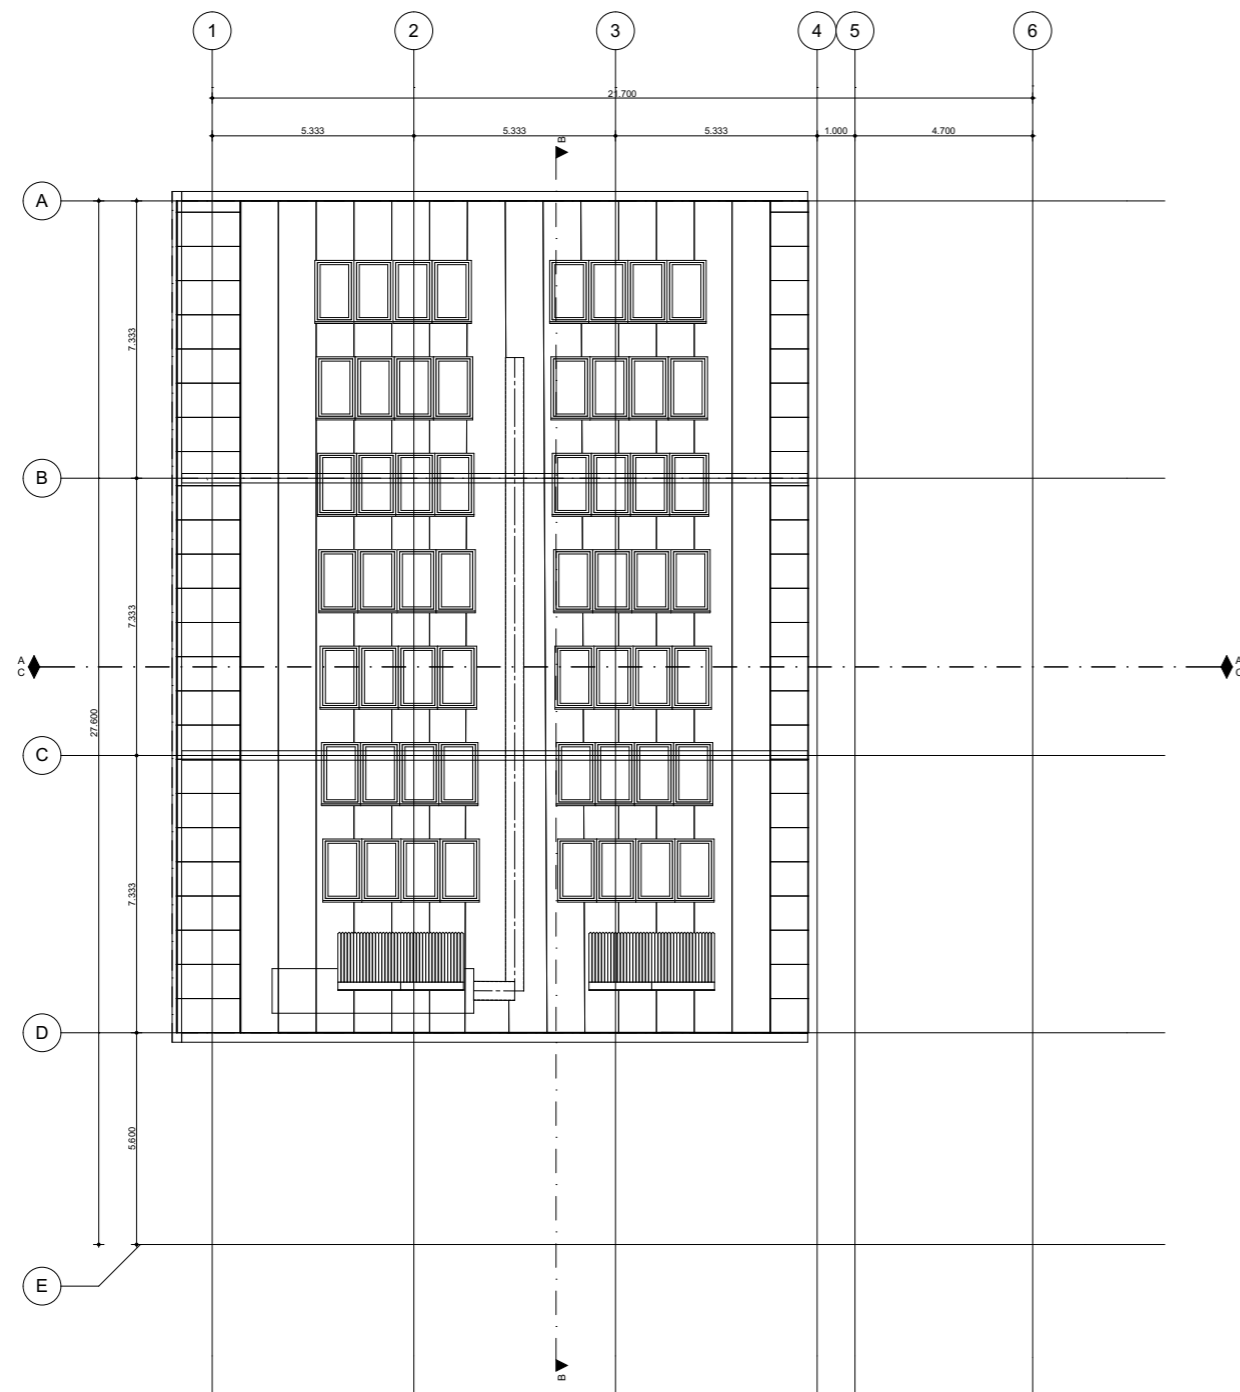


2.	2e verdieping
1:200	

**MODEL 1a**

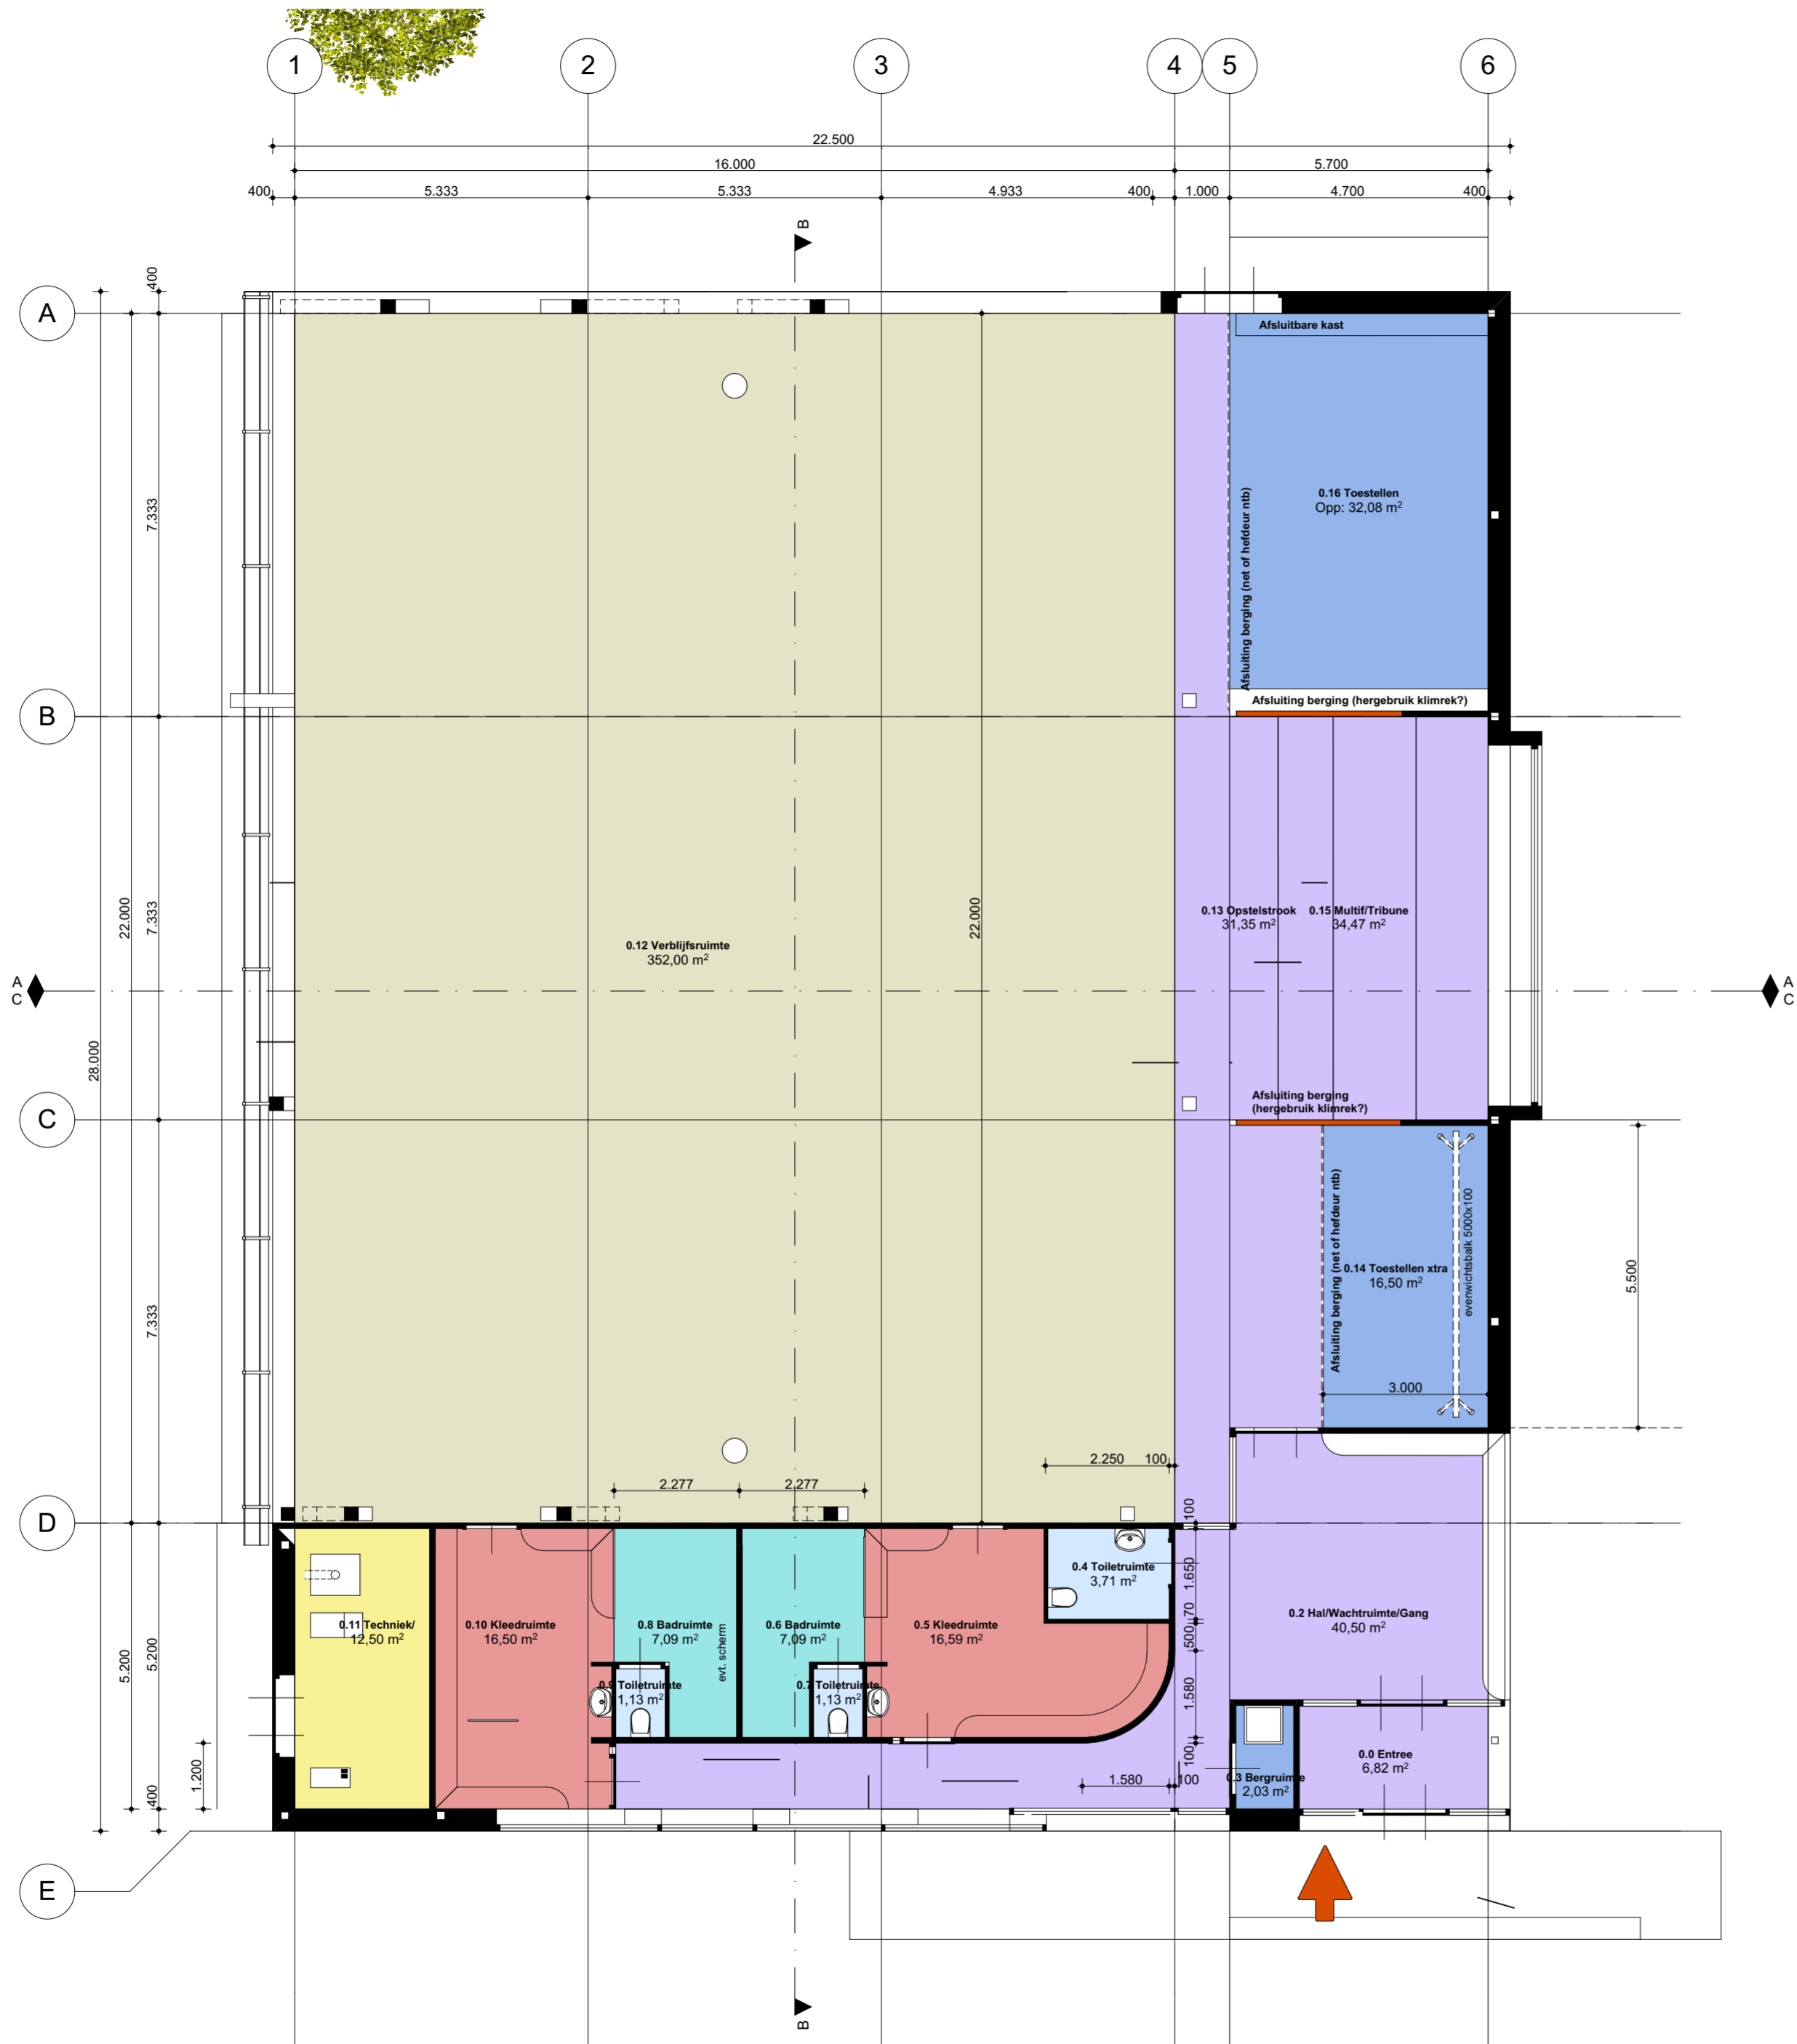



0.	Begane grond
1:100	



# Doorsnede A-A

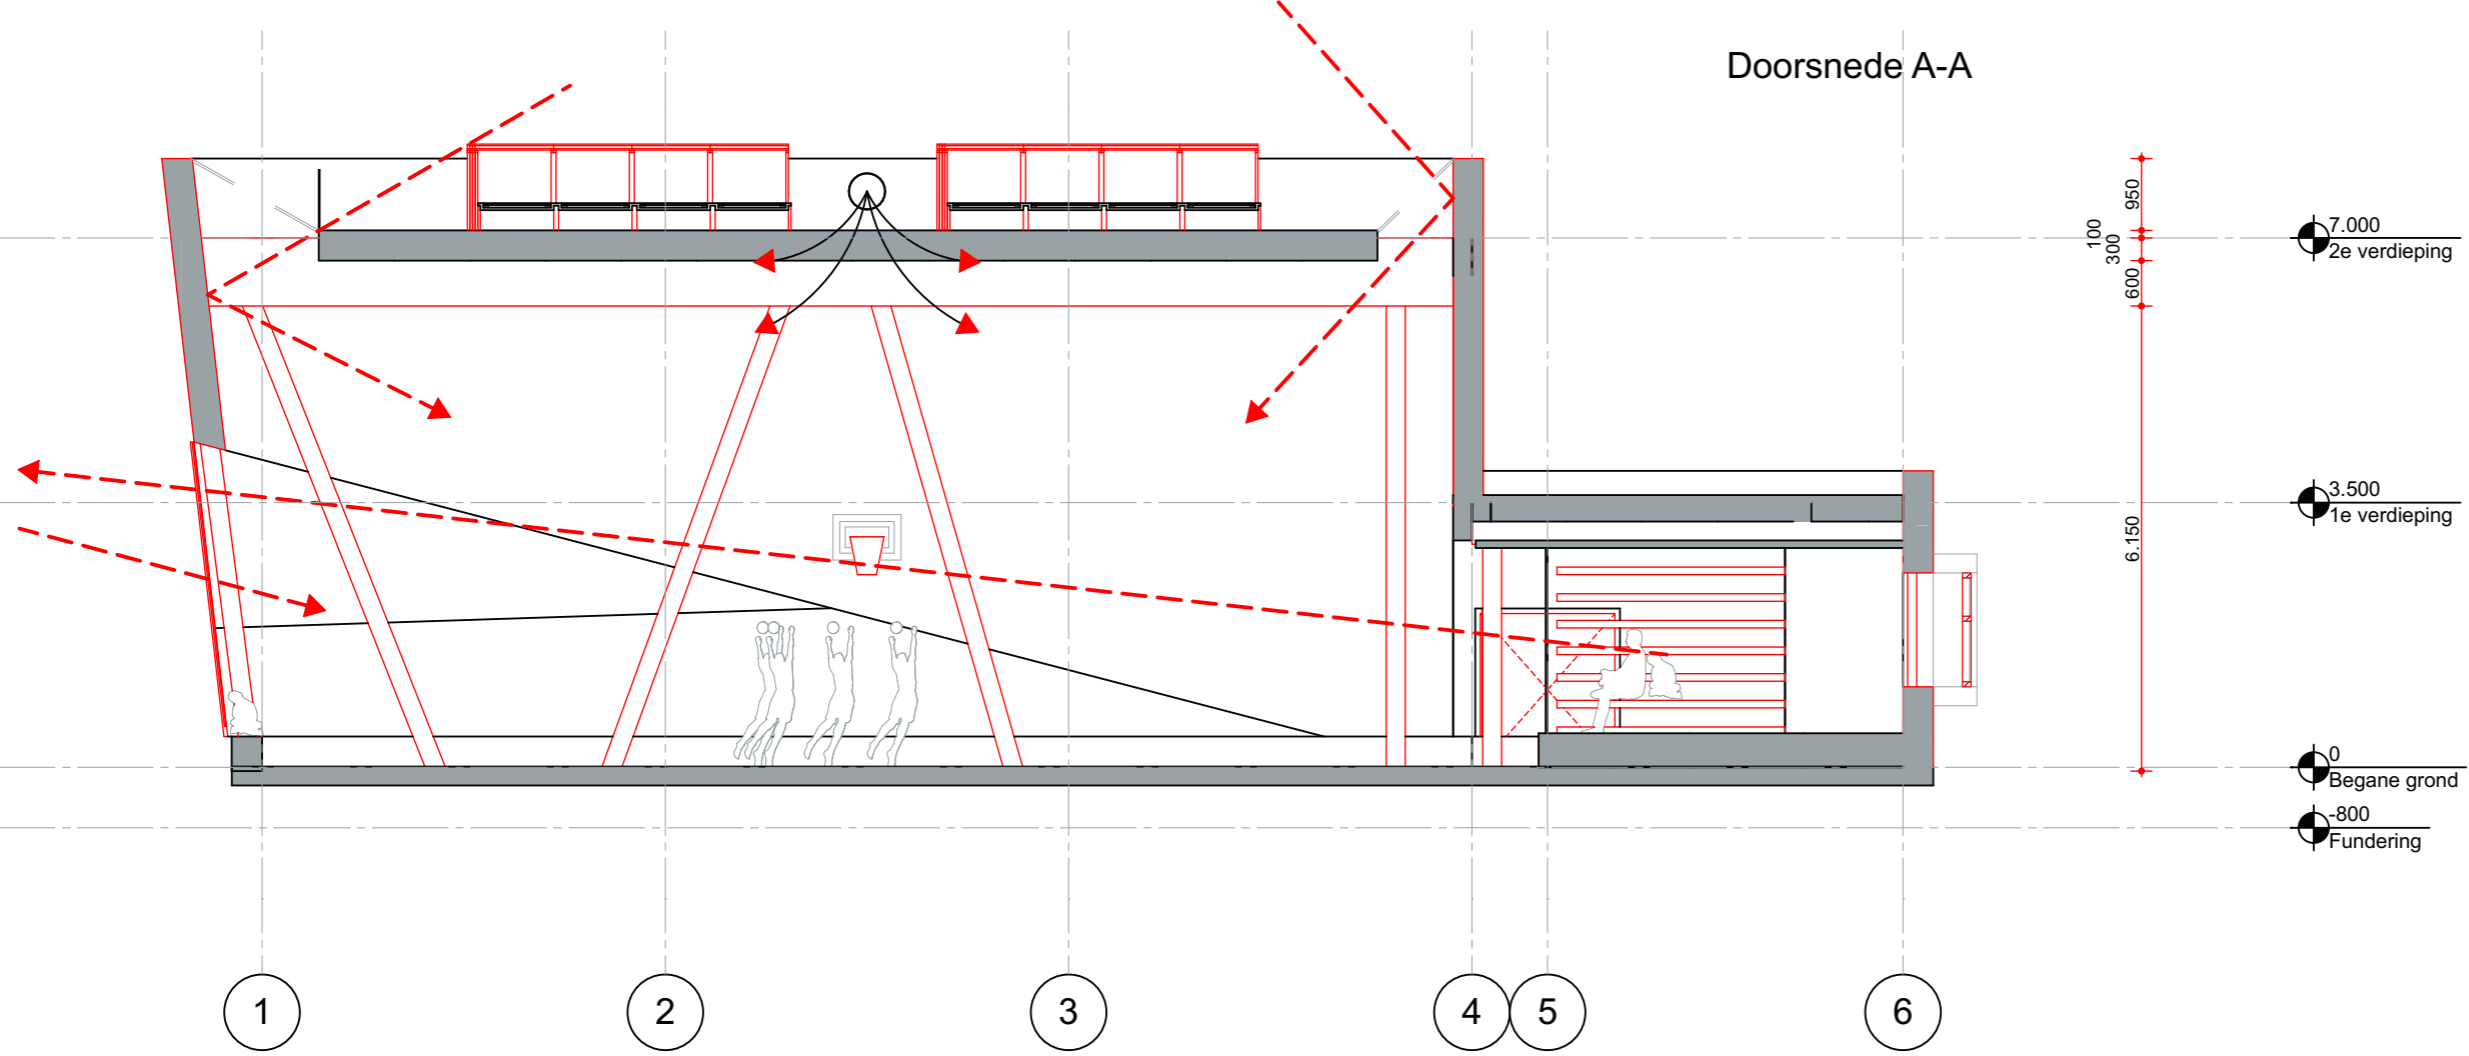


# Doorsnede B-B

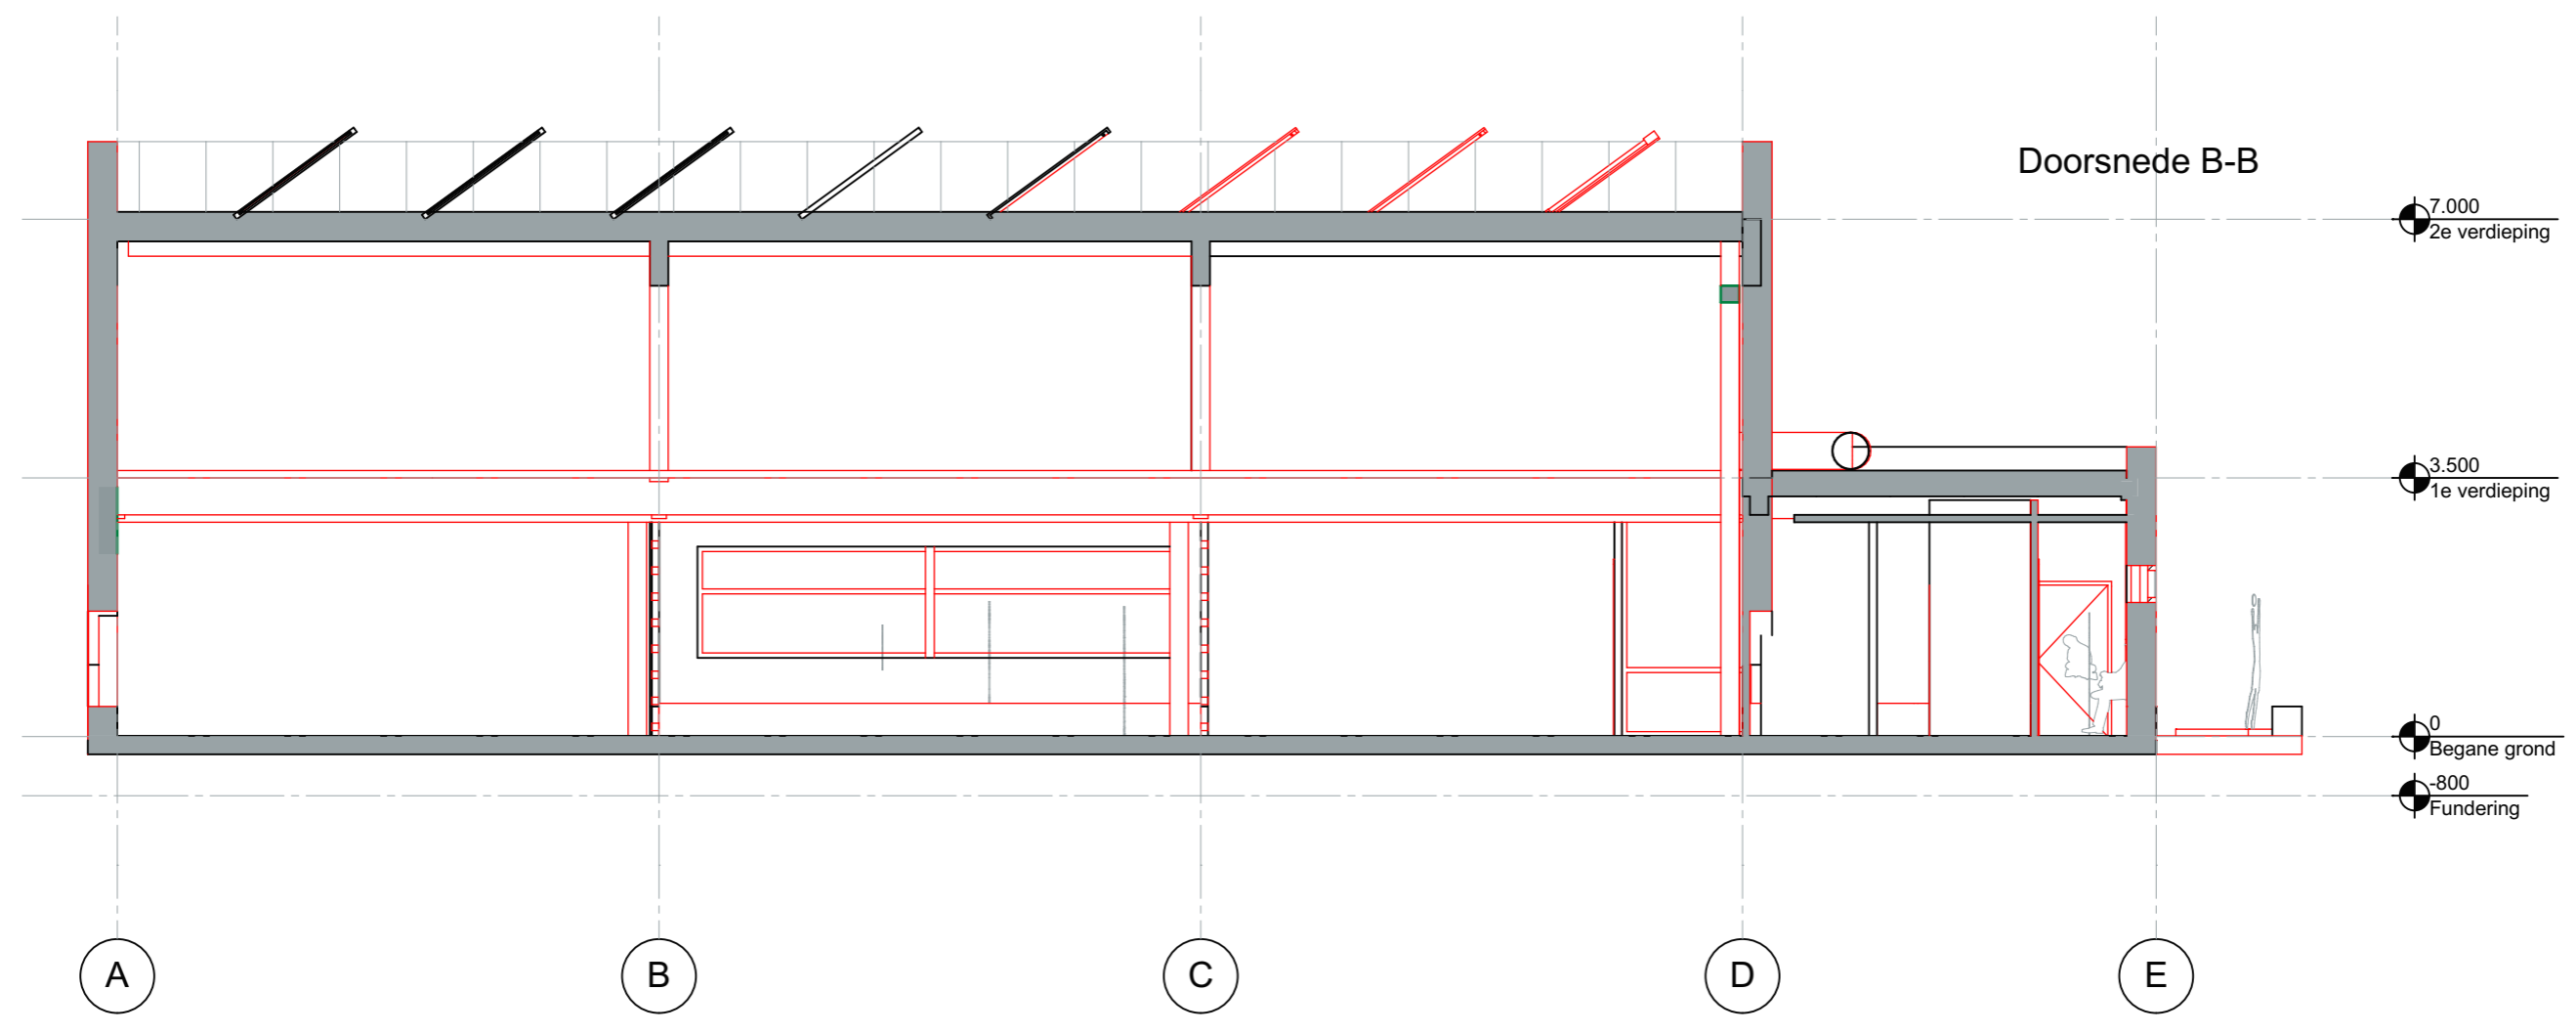

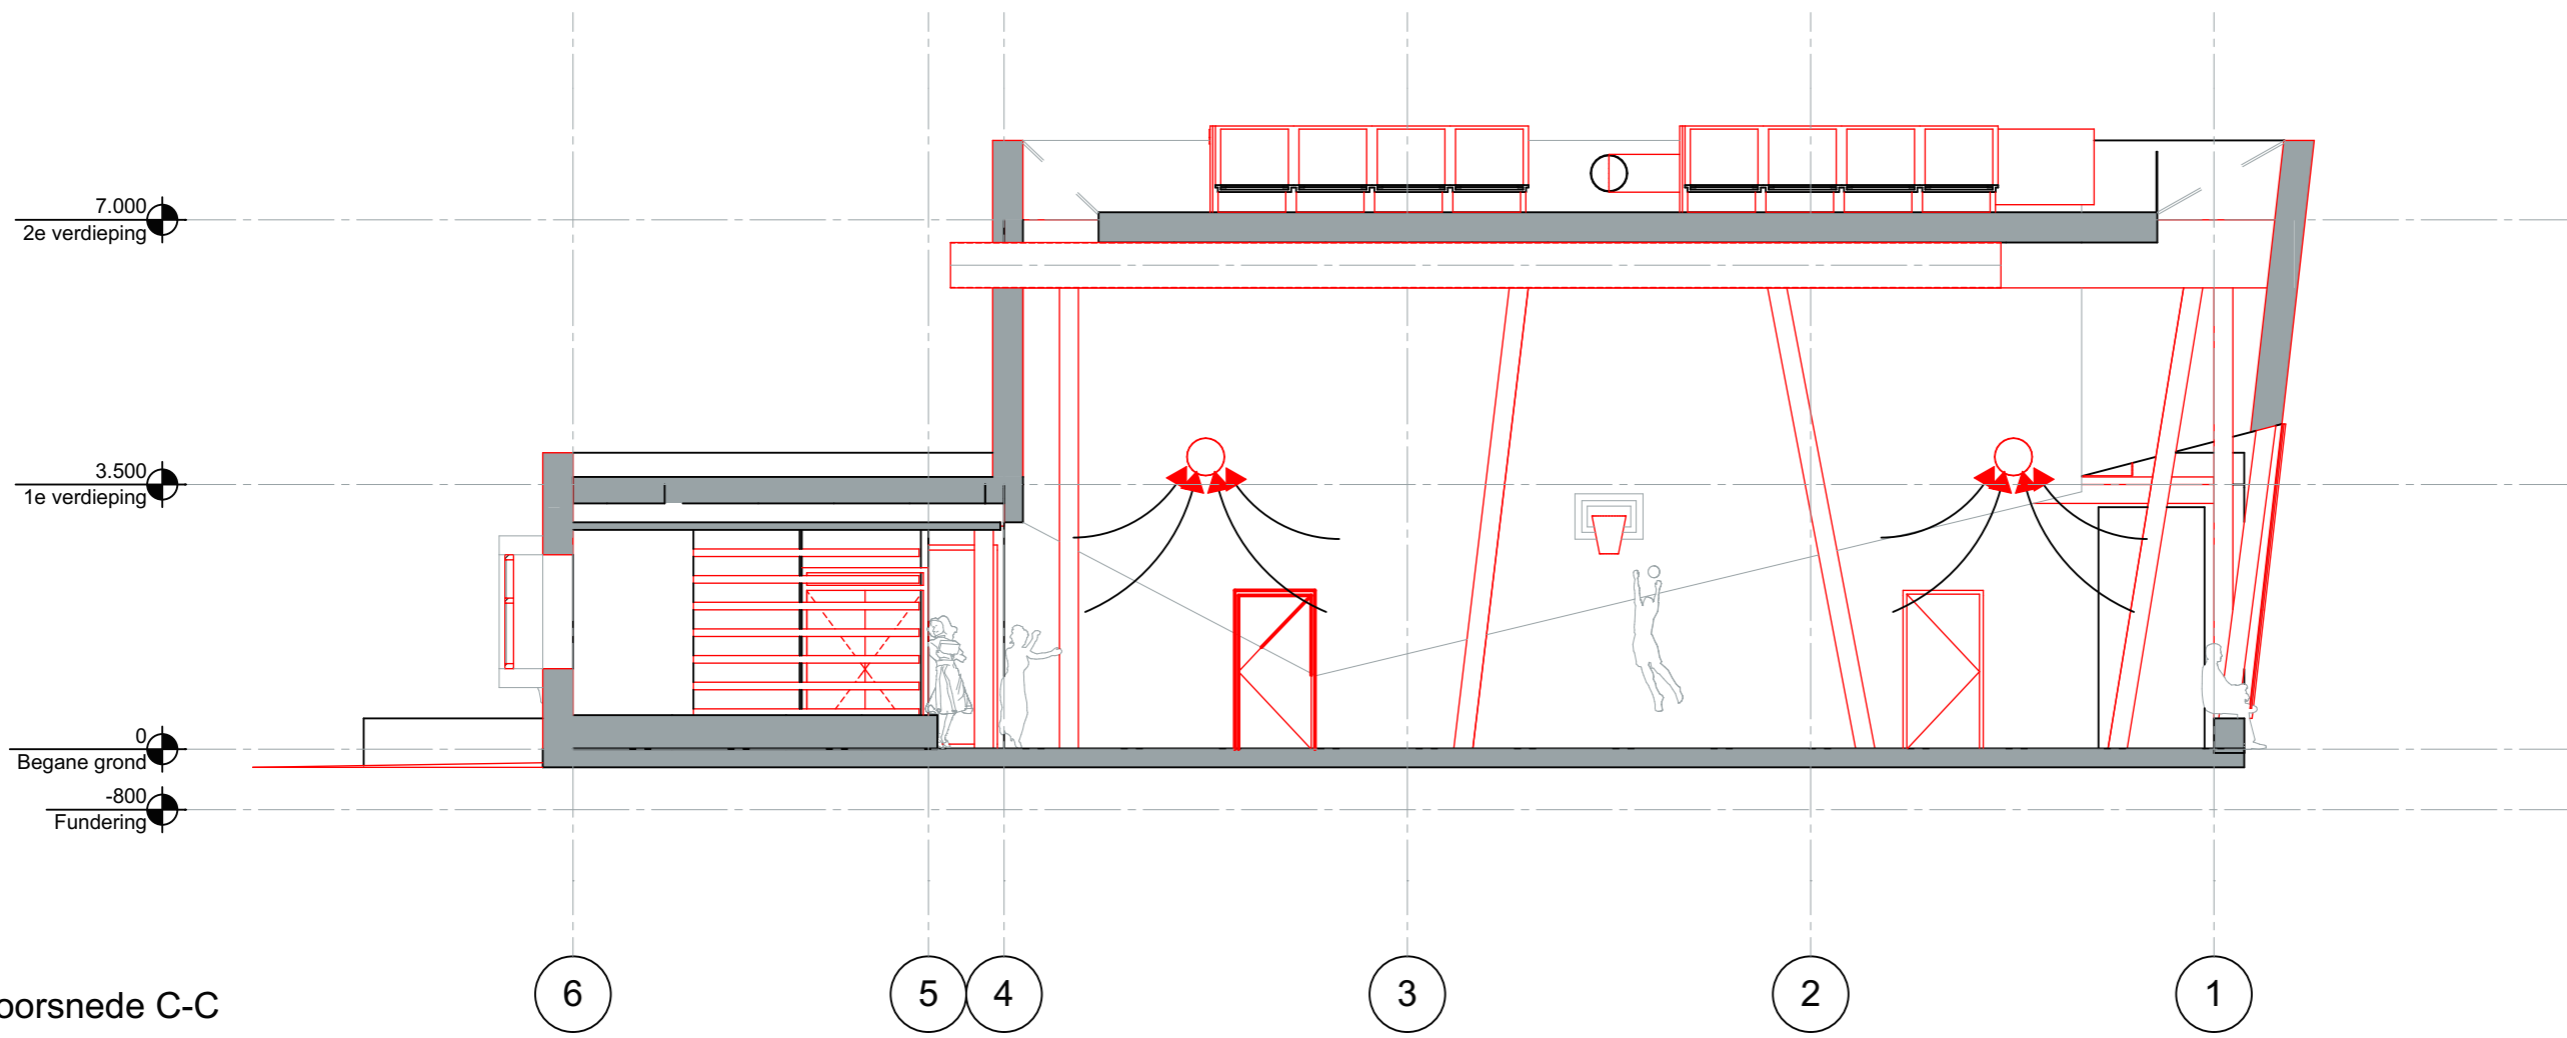


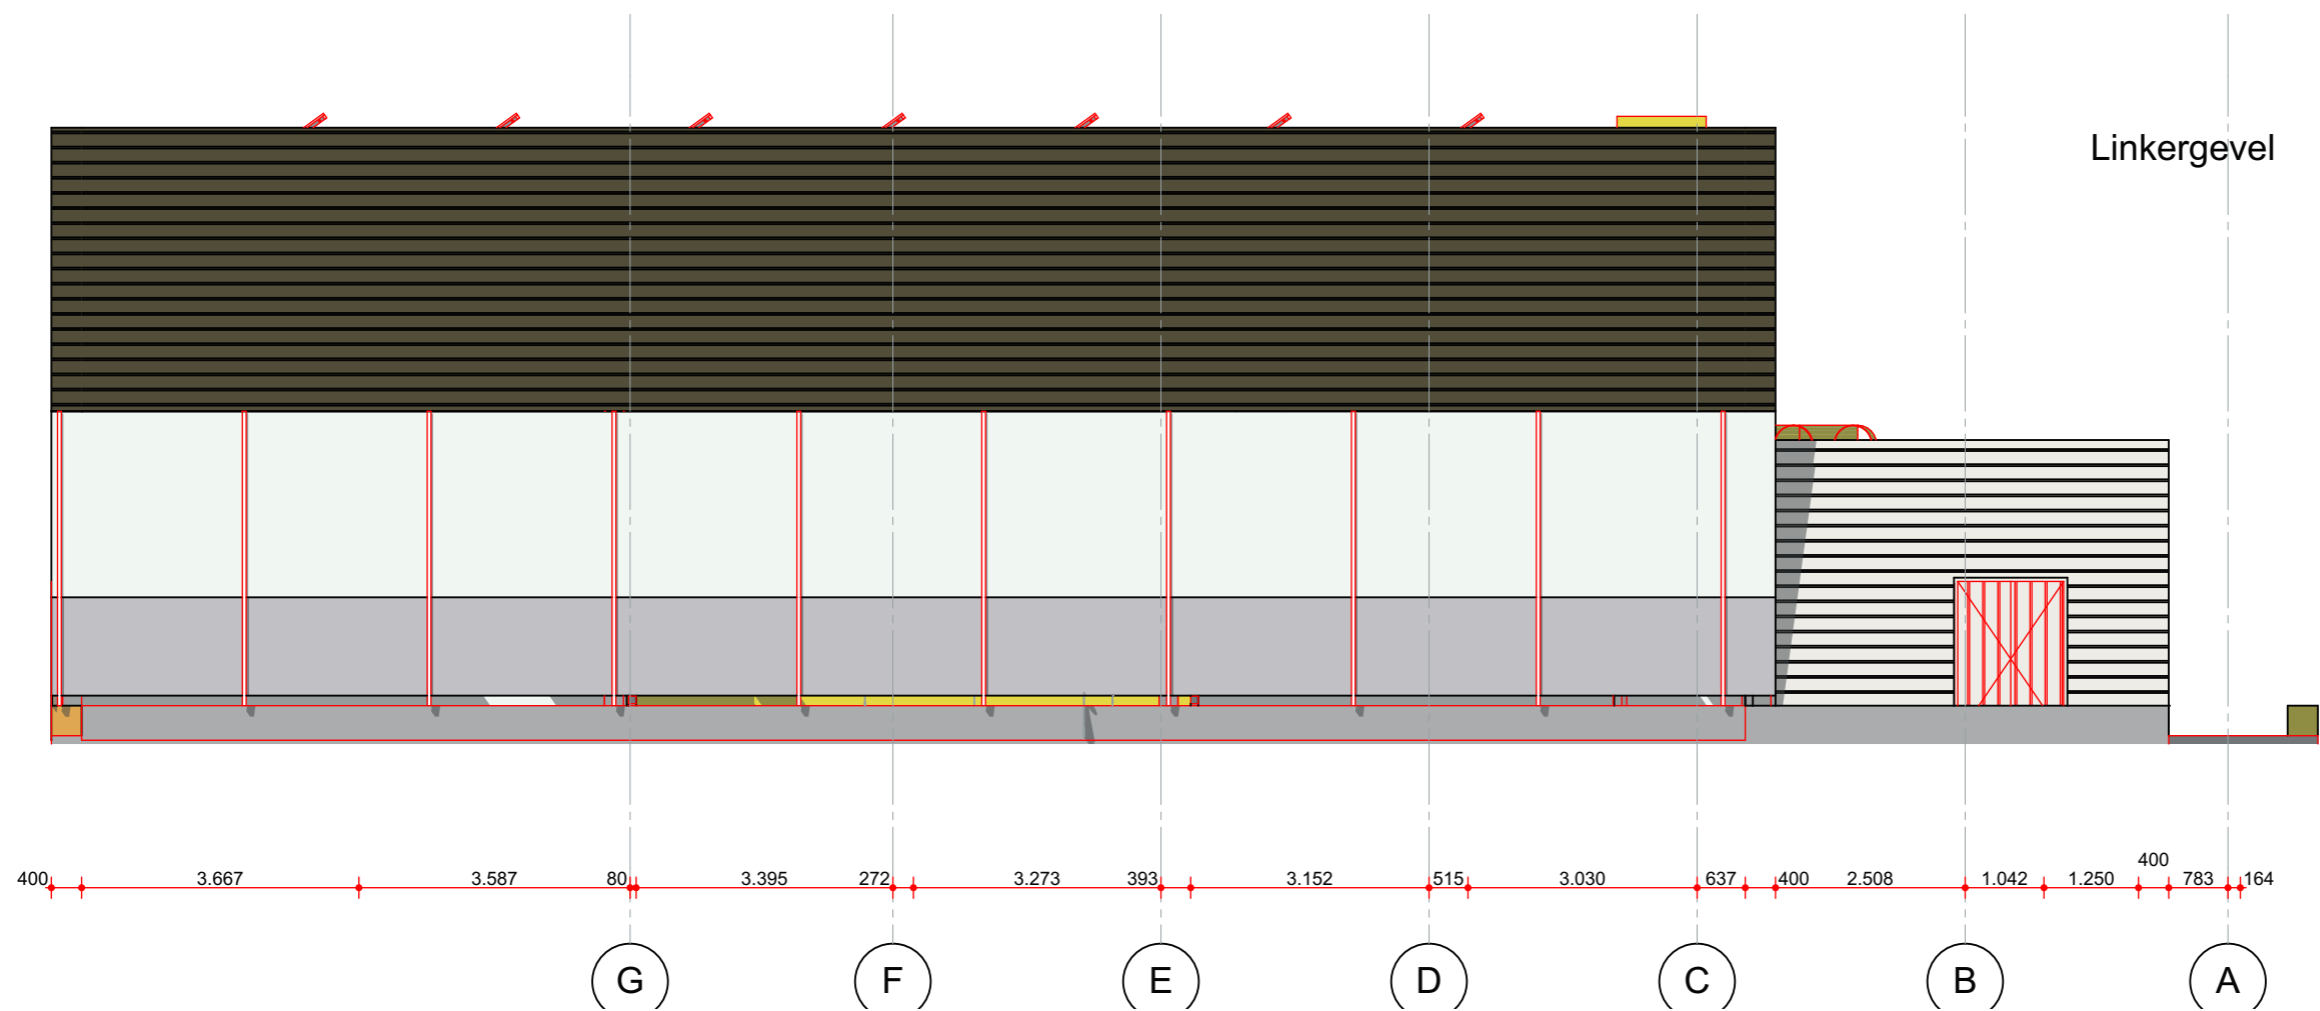
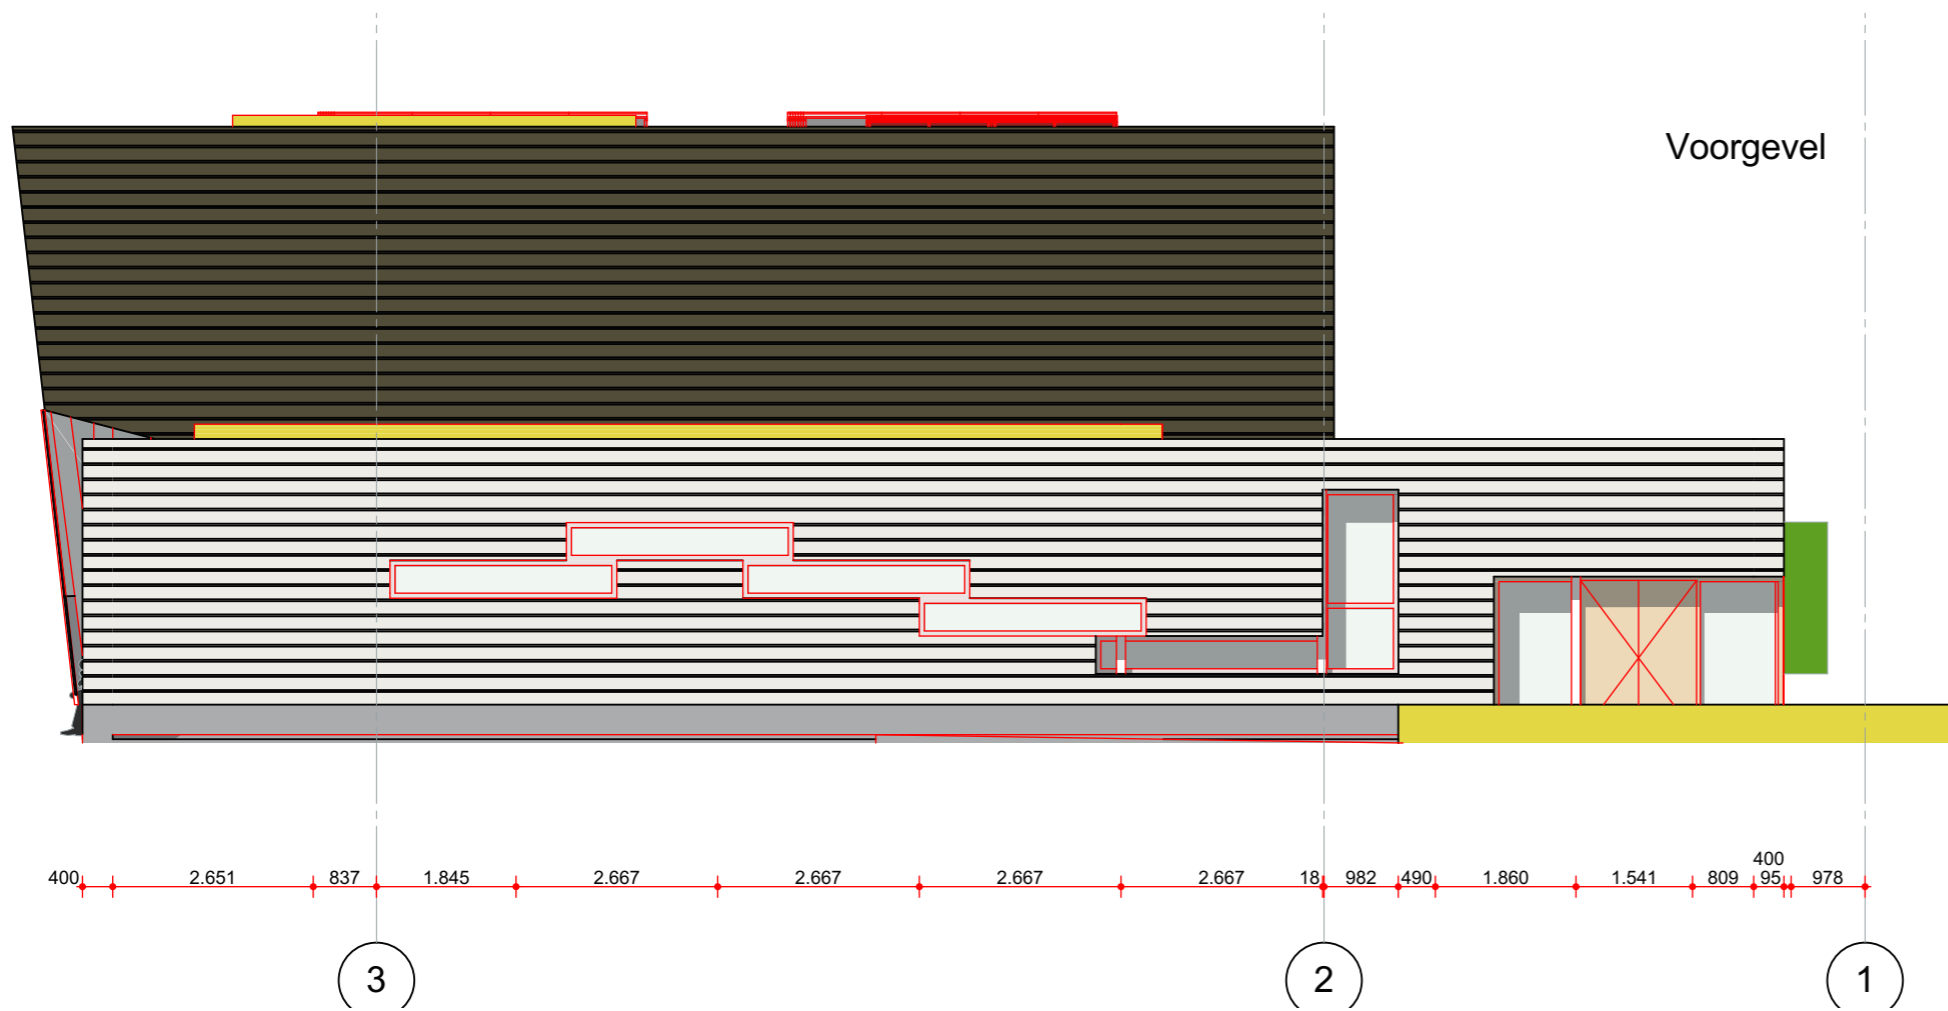


Achtergevel


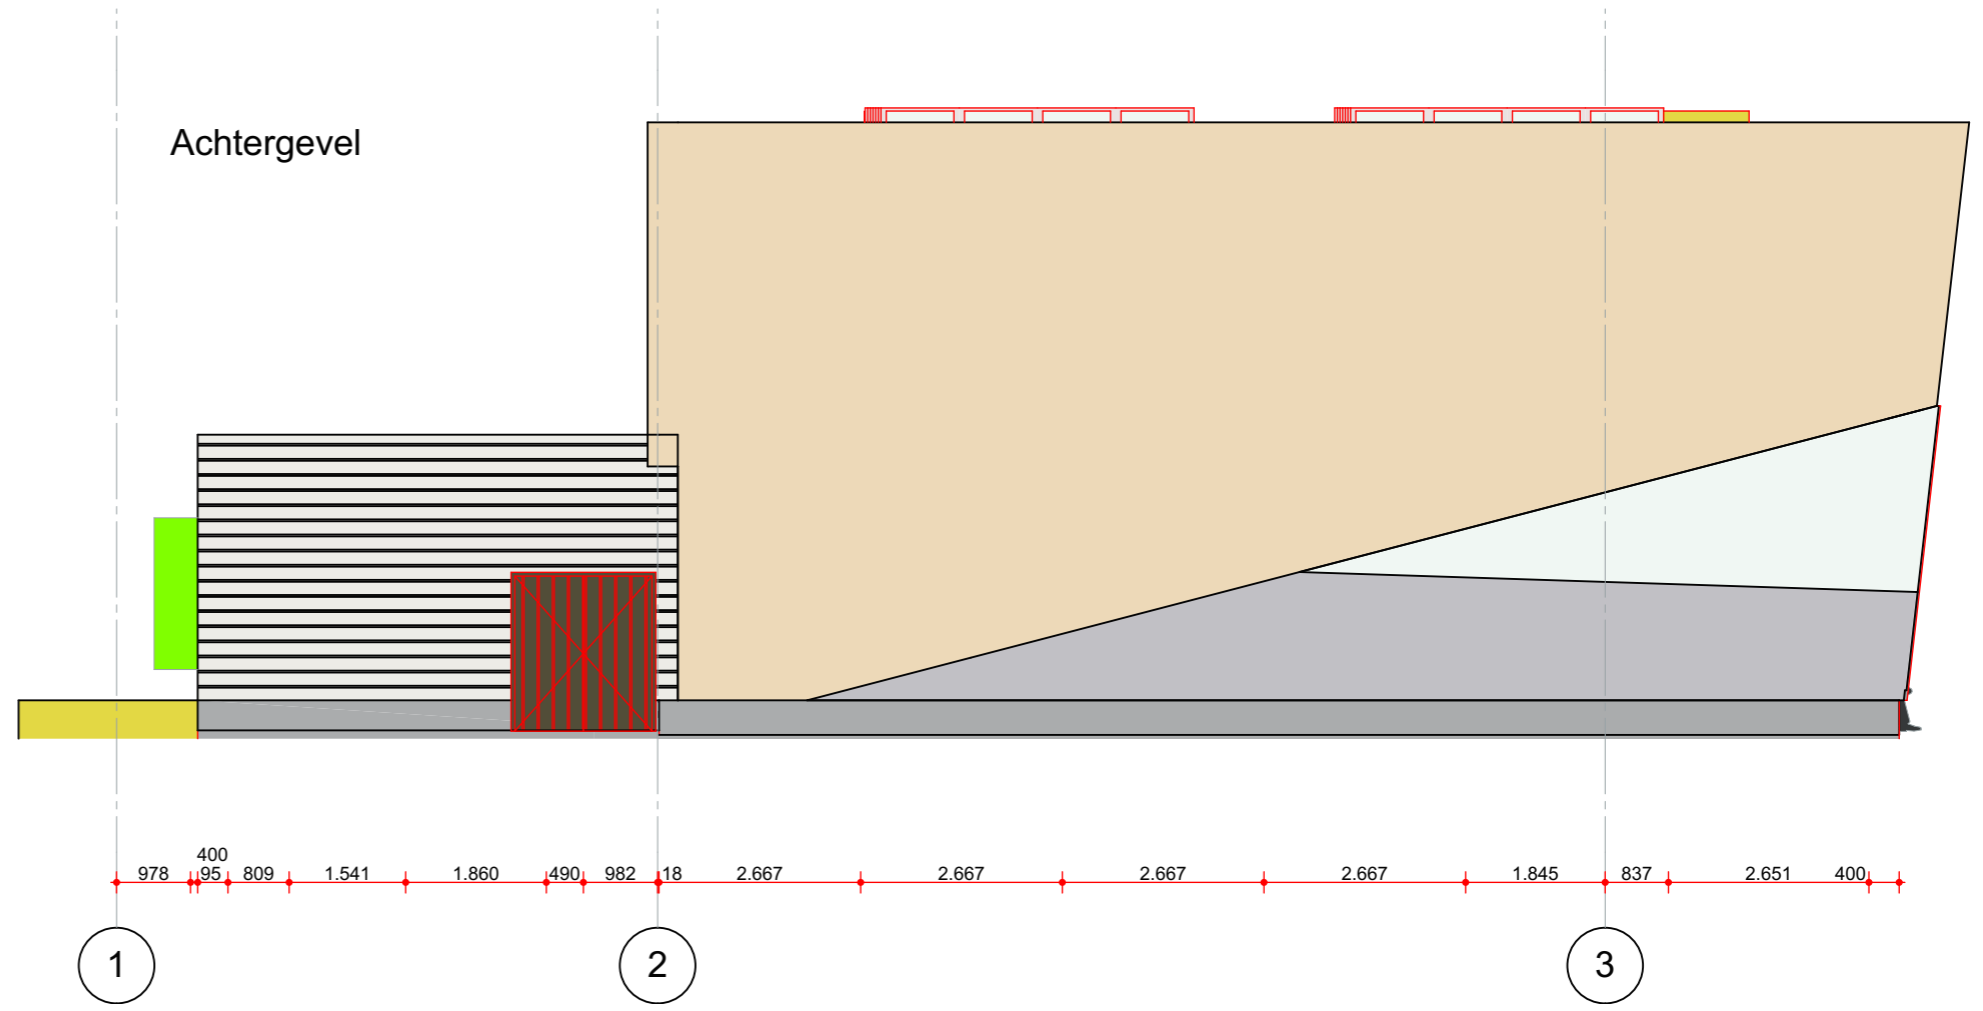


Rechtergevel

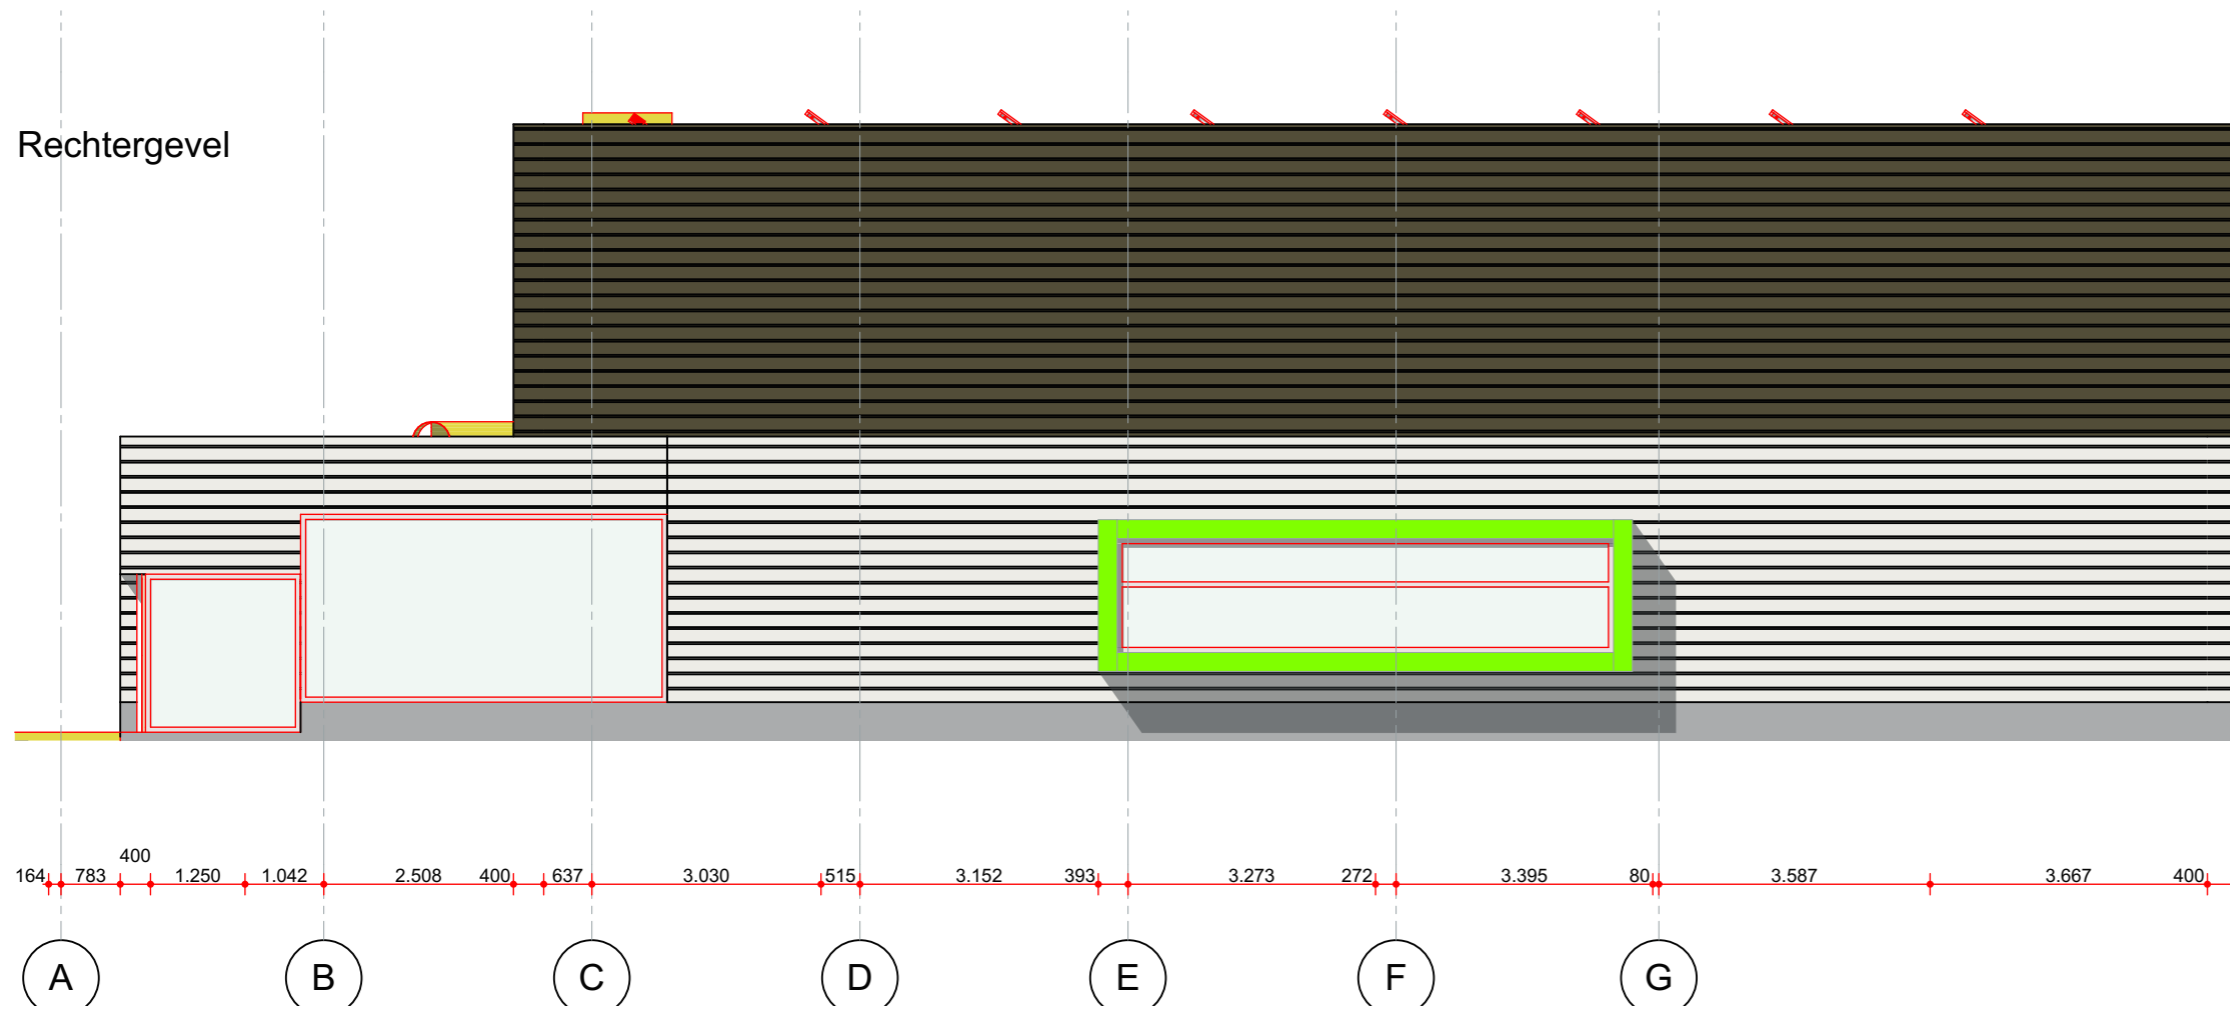

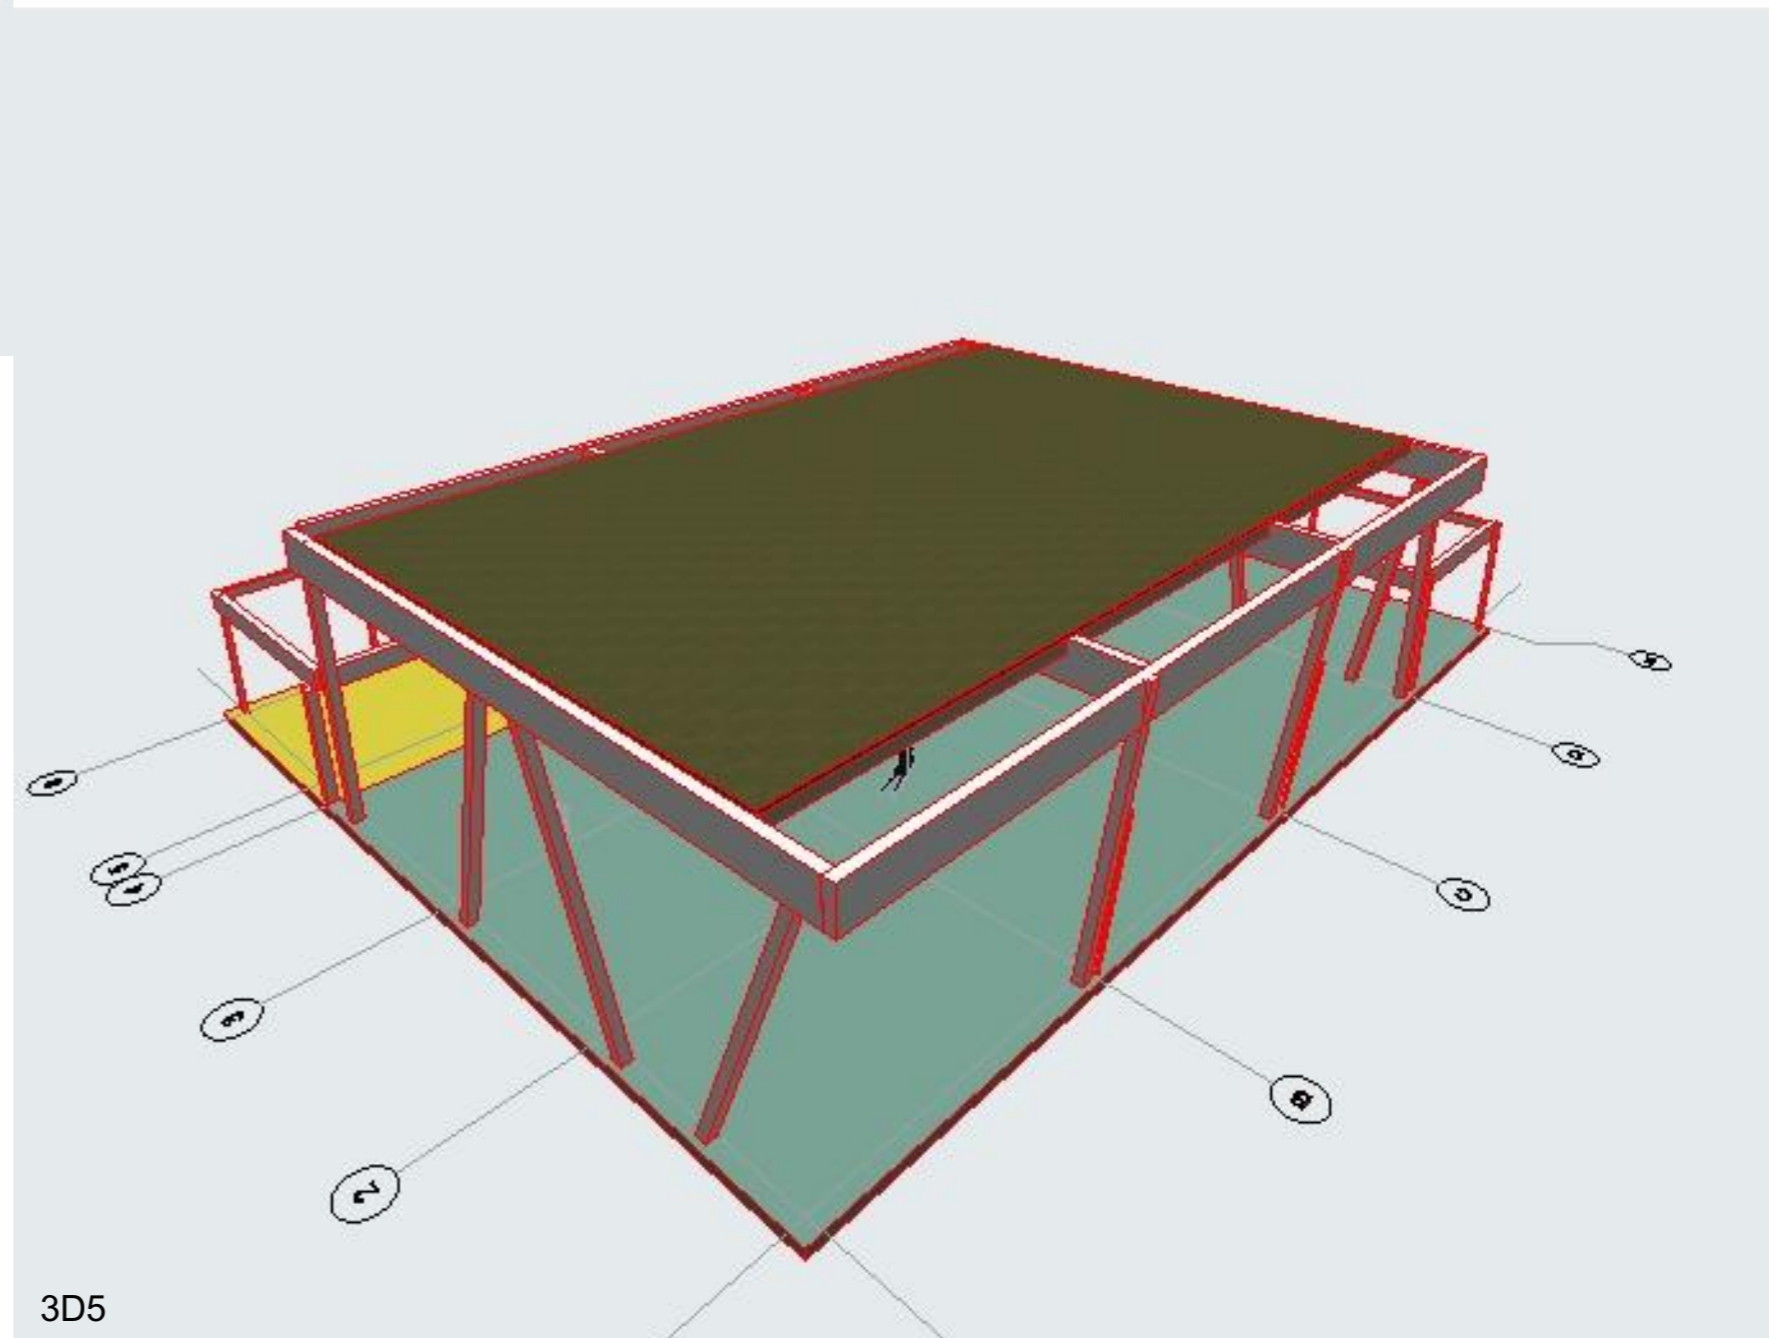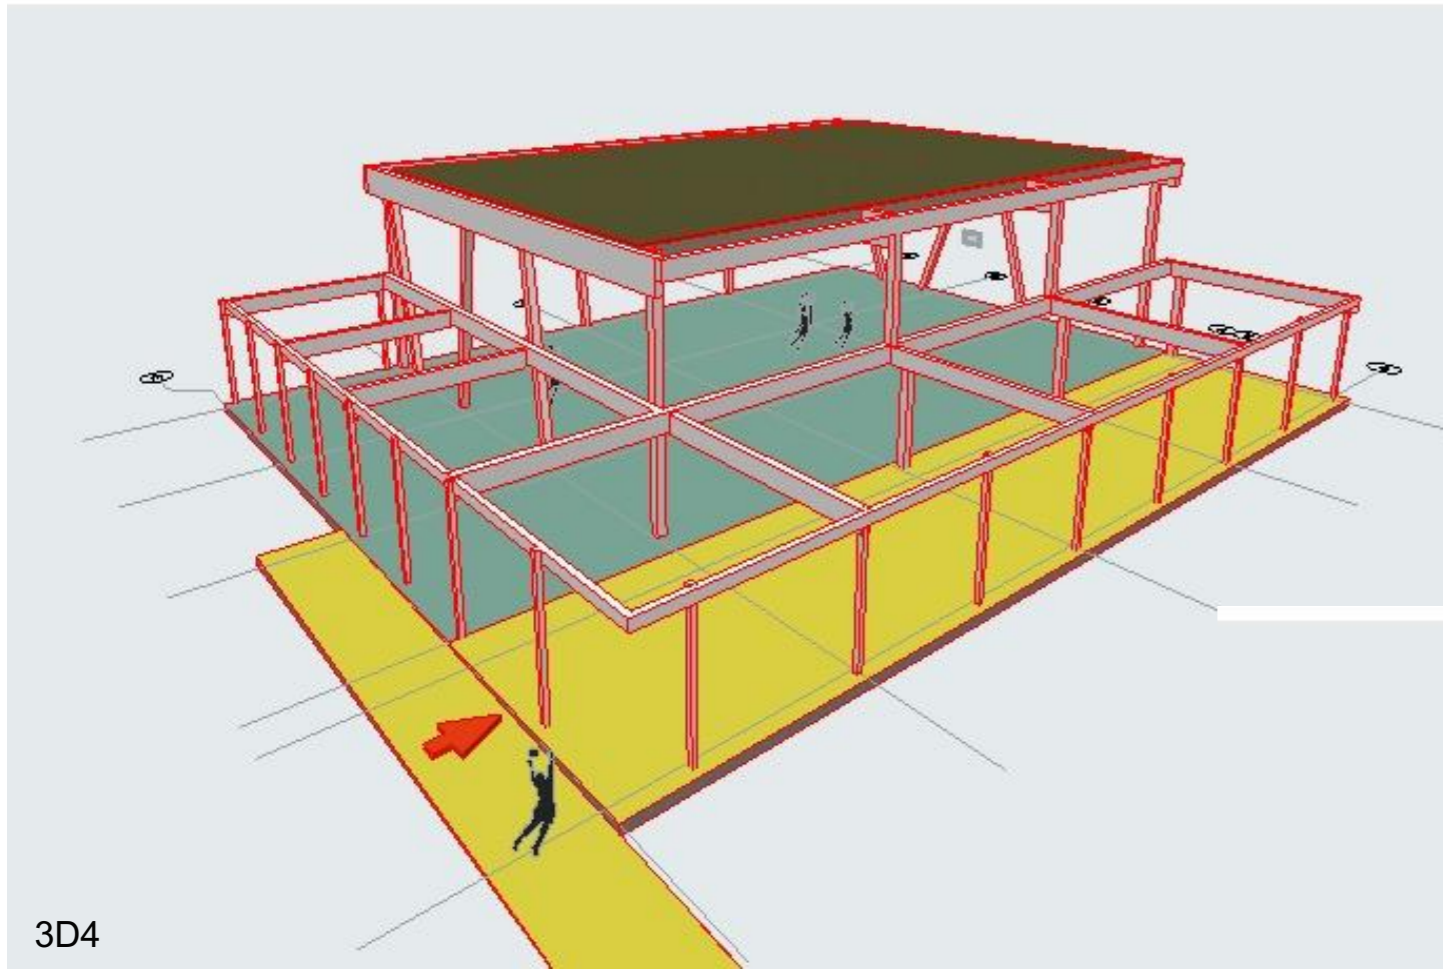



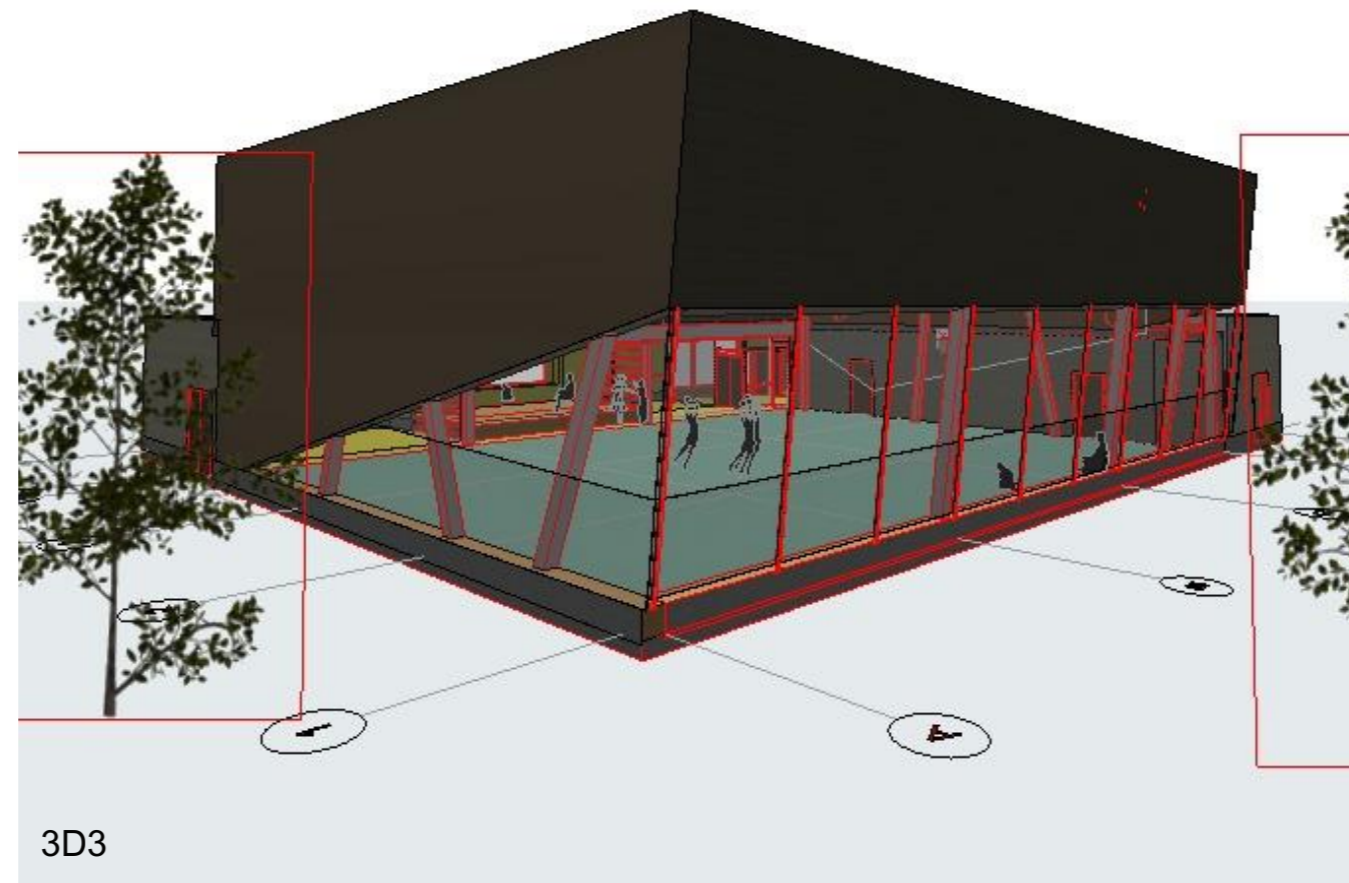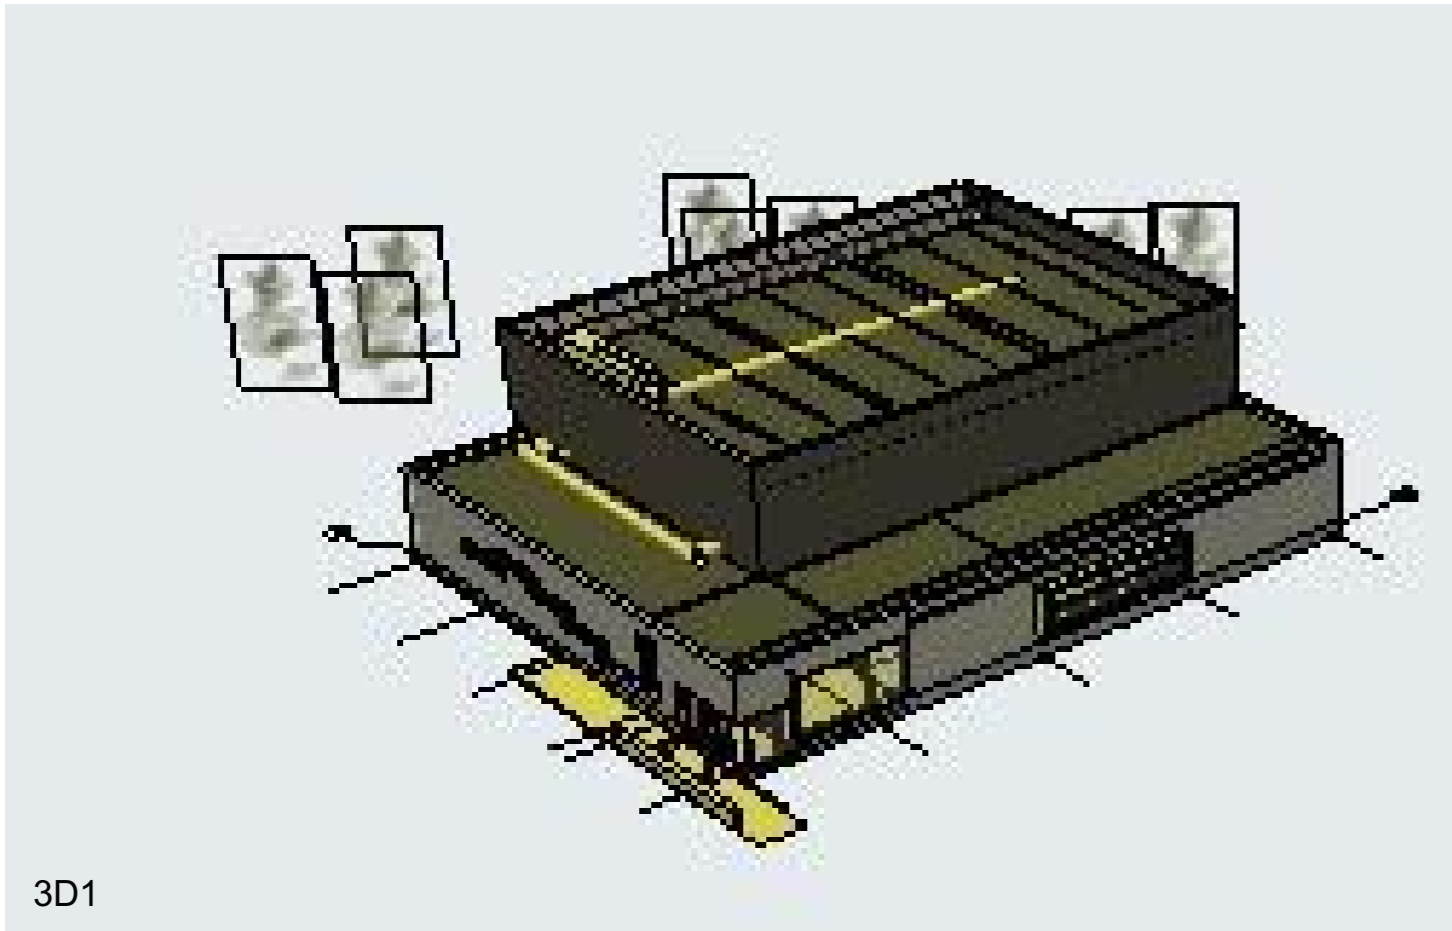

**3D MODEL 1a**