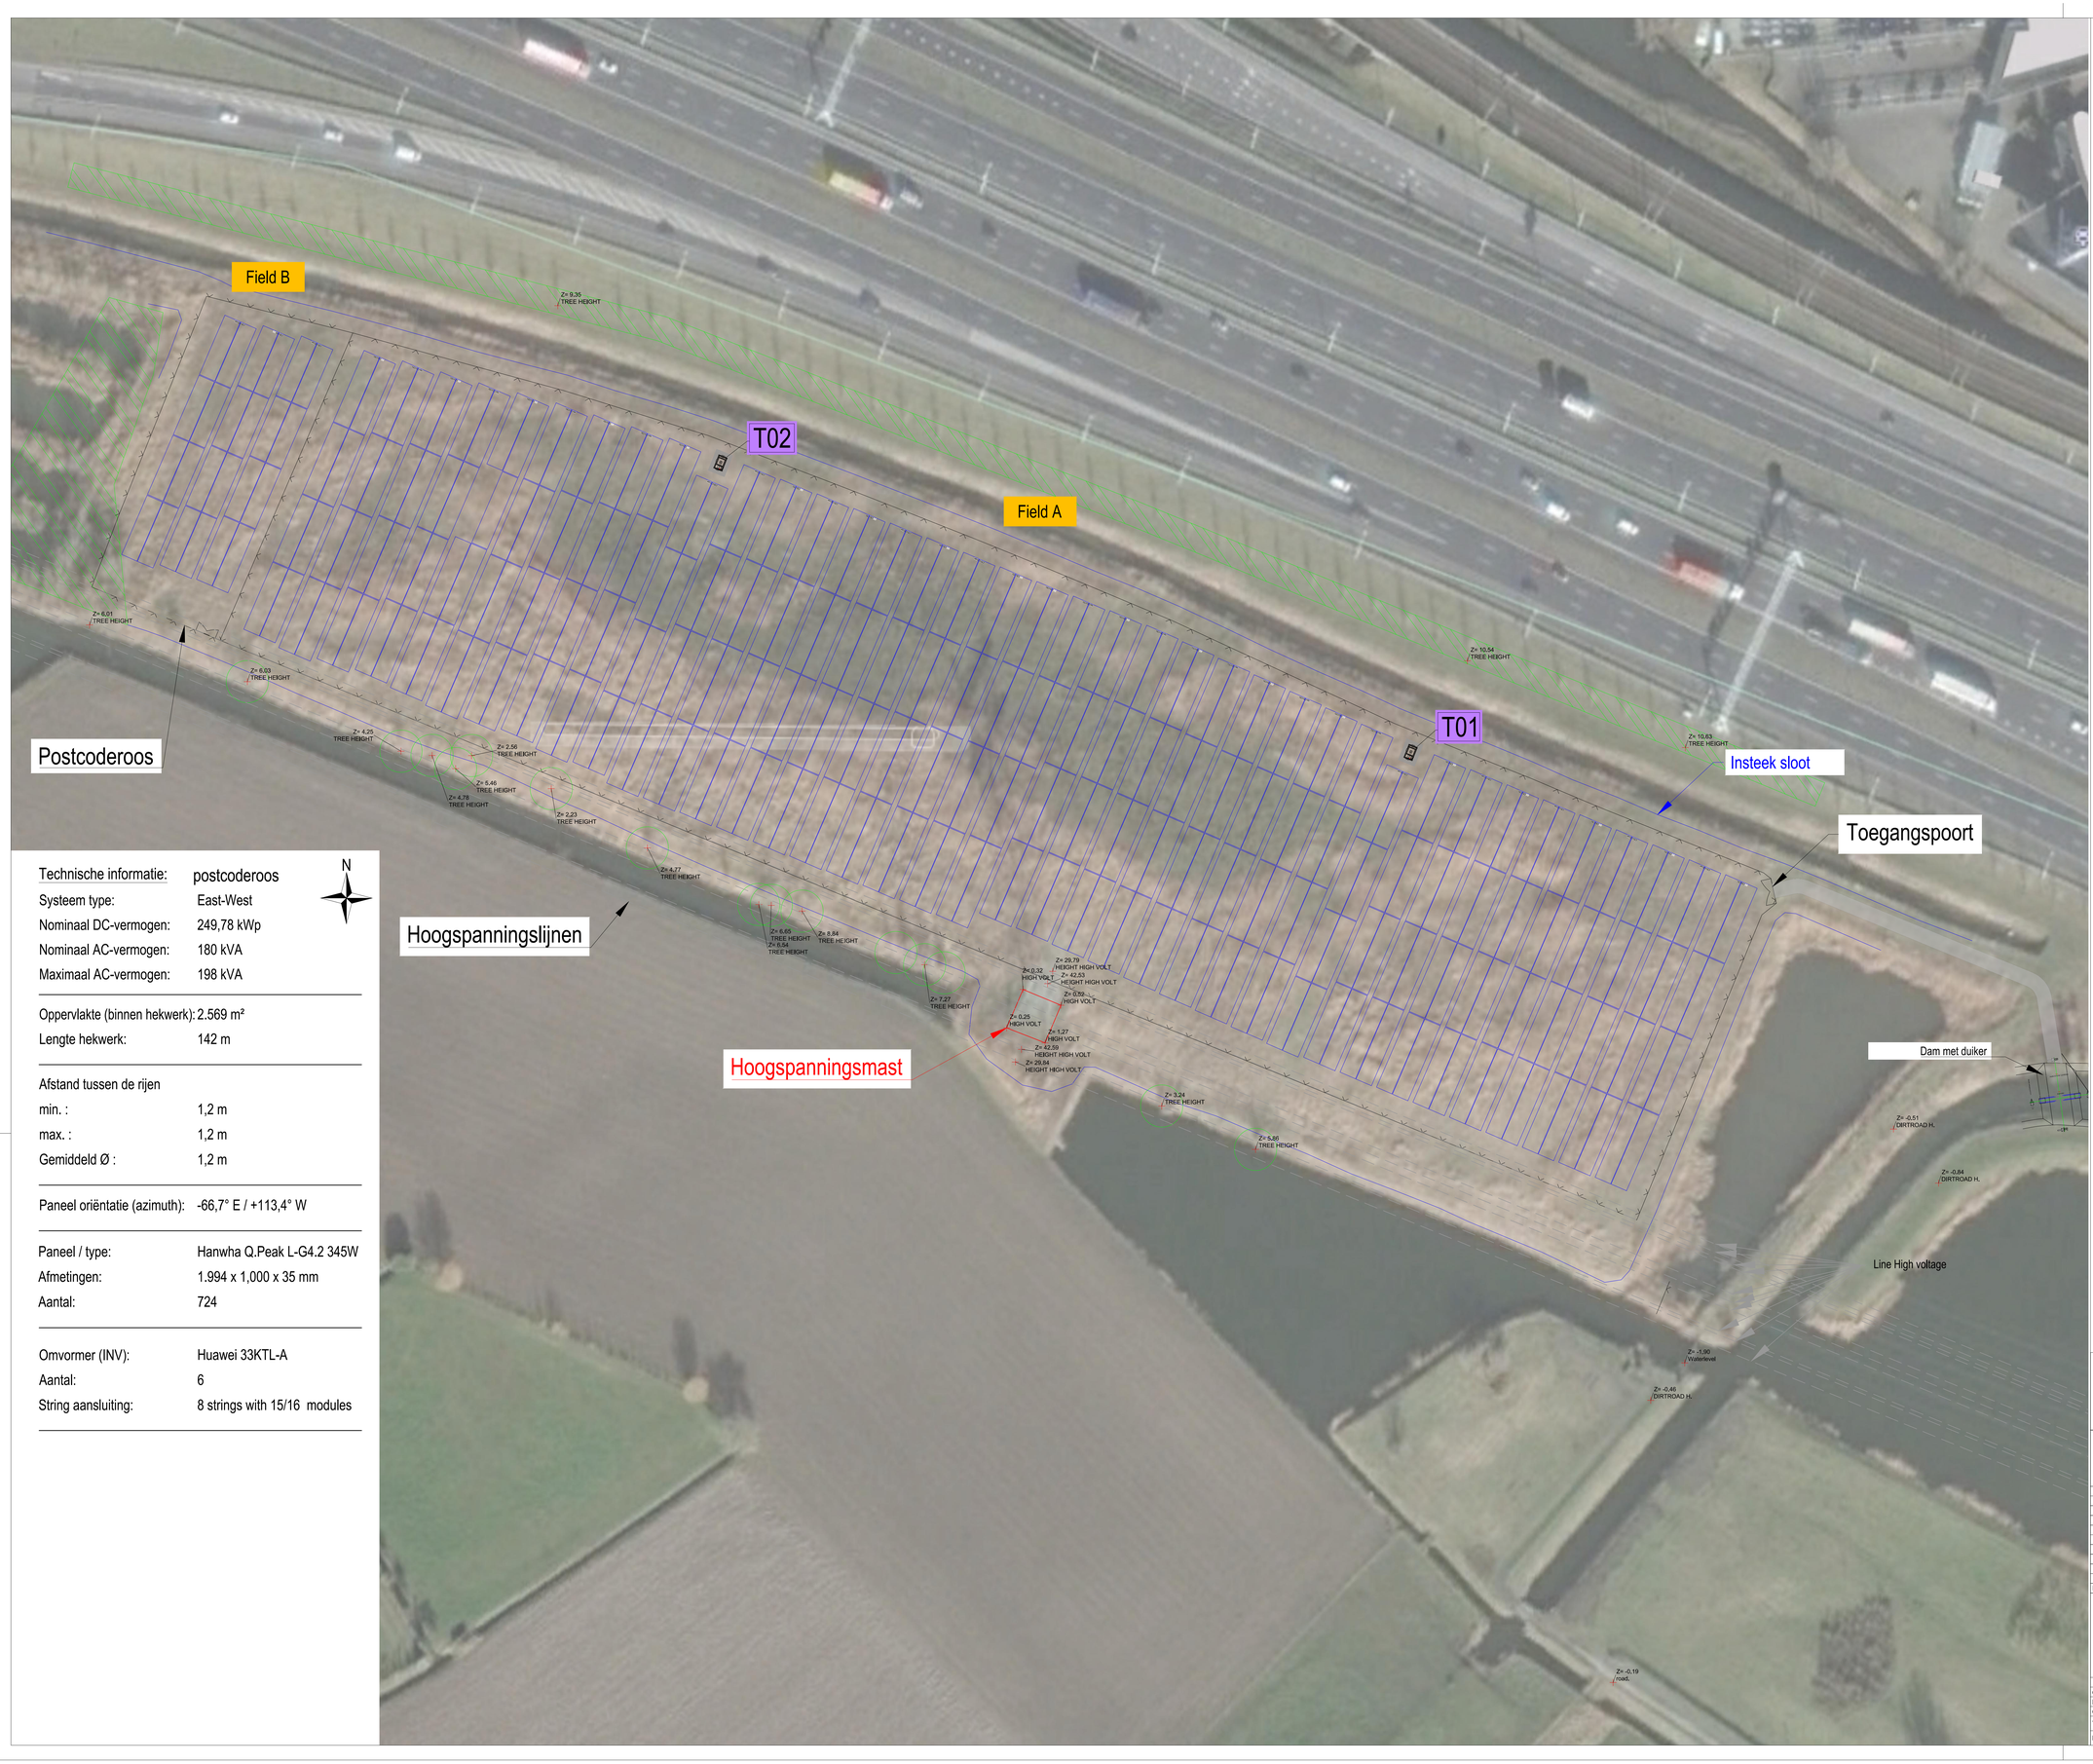

Technische informatie: postcoderoos

Systeem type:	East-West
Nominaal DC-vermogen:	249,78 kWp
Nominaal AC-vermogen:	180 kVA
Maximaal AC-vermogen:	198 kVA
Oppervlakte (binnen hekwerk):	2.569 m²
Lengte hekwerk:	142 m
Afstand tussen de rijen	
min. :	1,2 m
max. :	1,2 m
Gemiddeld Ø :	1,2 m
Paneel oriëntatie (azimuth):	-66,7° E / +113,4° W
Paneel / type:	Hanwha Q.Peak L-G4.2 345W
Afmetingen:	1.994 x 1,000 x 35 mm
Aantal:	724
Omvormer (INV):	Huawei 33KTL-A
Aantal:	6
String aansluiting:	8 strings with 15/16 modules

Technische informatie:

Systeem type:	East-West
Nominaal DC-vermogen:	4,00 MWP
Nominaal AC-vermogen:	2,74 MVA
Maximaal AC-vermogen:	3,04 MVA
Oppervlakte (binnen hekwerk):	32.711 m²
Lengte hekwerk:	895 m
Afstand tussen de rijen	
min. :	1,2 m
max. :	1,2 m
Gemiddeld Ø :	1,2 m
Paneel oriëntatie (azimuth):	-66,7° E / +113,4° W
Paneel / type:	Hanwha Q.Peak L-G4.2 345W
Afmetingen:	1.994 x 1.000 x 35 mm
Aantal:	11.600
Omvormer (INV):	Huawei 36KTL
Aantal:	76
String aansluiting:	8 strings with 17-20 modules

Legenda:

- Module eenheid
- Hekwerk
- Toegangspoort (6m breedt)
- Transformatorstation (l x b)
- Weg / pad / grindpad (3,5m breed)
- Field A — Veldnaam

Voorbeeld bijenhotel (positie nog te bepalen)

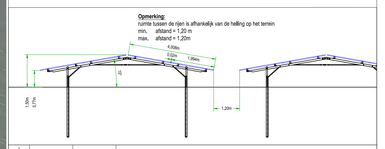

Index	Datum	Aangepast door	Omschrijving aanpassing
j			
i			
h			
g			
f			
e			
d			
c	06-02-2019	FBu	Hekwerk zuidzijde dam toegevoegd
b	30-01-2019	FBu	Voorbeeld bijenhotel toegevoegd
a	10-01-2019	FBu	Pad toegevoegd

GroenLeven
zonne - energie

GroenLeven BV
De Vrijheit 7-4351 | 8447 GM Heerenveen
Telefoon: +31 513 200959 | www.groenleven.nl

Project: Rhoon, Nederland, Zonnepark

Opdrachtgever: GroenLeven BV

	Datum	Naam
Getekend	16.10.2018	phr
Revisie	31.01.2019	mgr
Gezien		

Tekening status: Definitief

Schaal: 1:500

Tekening nummer: 01_overview PV layout (planning issue)

Formaat: A0

Bestandsnaam: GL18-RON-AP.dwg