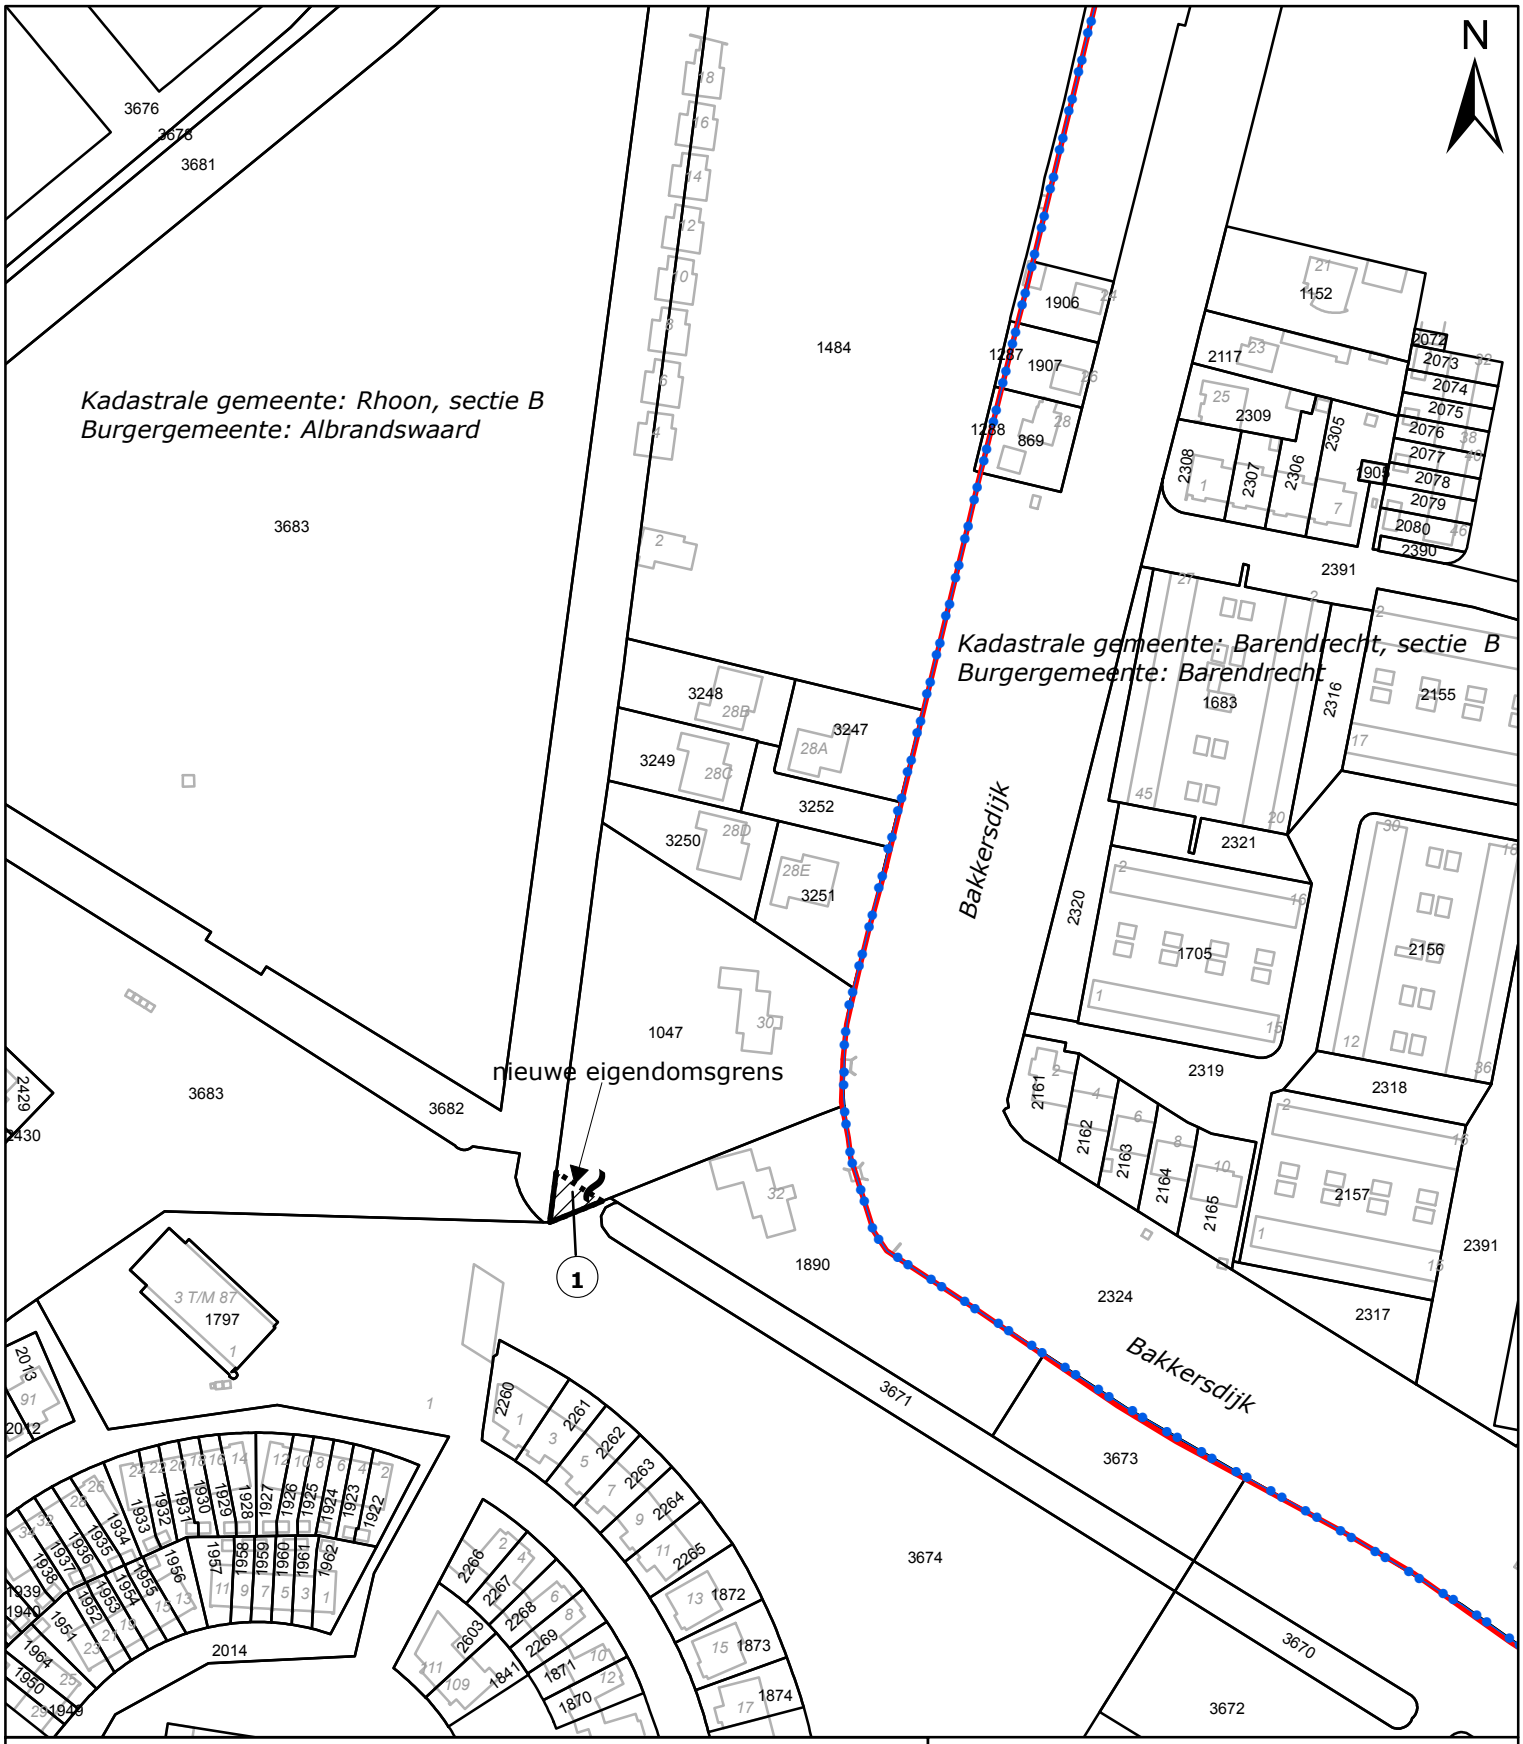


Gemeente Albrandswaard

# Grondplantekening

| | |
|---|---|
| Versie: | 11 april 2013 |
| Schaal: | 1:2.000 |
| Formaat: | A4 |
| Blad 1 van 1 | |

Behoort bij:
Referentie: 30298055/GIS01
Auteur: Overwater/jbo


Hofhoek 5 - Postbus 1000 - 3160 GA RHOON
tel. 010 5011710 fax 010 5018180 www.albrandswaard.nl


Behoort bij het onteigeningsplan van de gemeente Albrandswaard van een gedeelte van een perceel in het plangebied watergang Portlandse baan.

**Verklaring:**

- kadastrale en burgerlijke gemeentegrens
- bestemmingsplangrens
- te onteigenen gedeelte kadastraal perceel
- nieuwe eigendomsgrens
- kadastrale perceelsgrens
- 1047 kadastraal perceelsnummer
- 32 huisnummers
- bebouwing
- (1) grondplannummer