




Linker zijaanzicht (uifel)

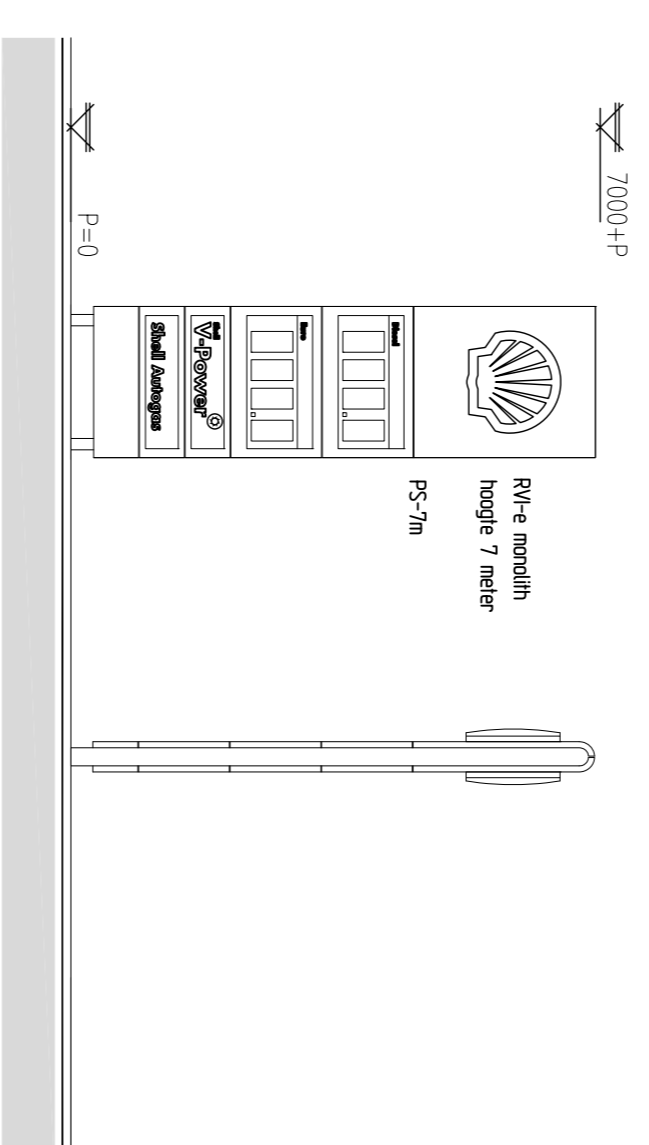

Aanzichten Shell monolith

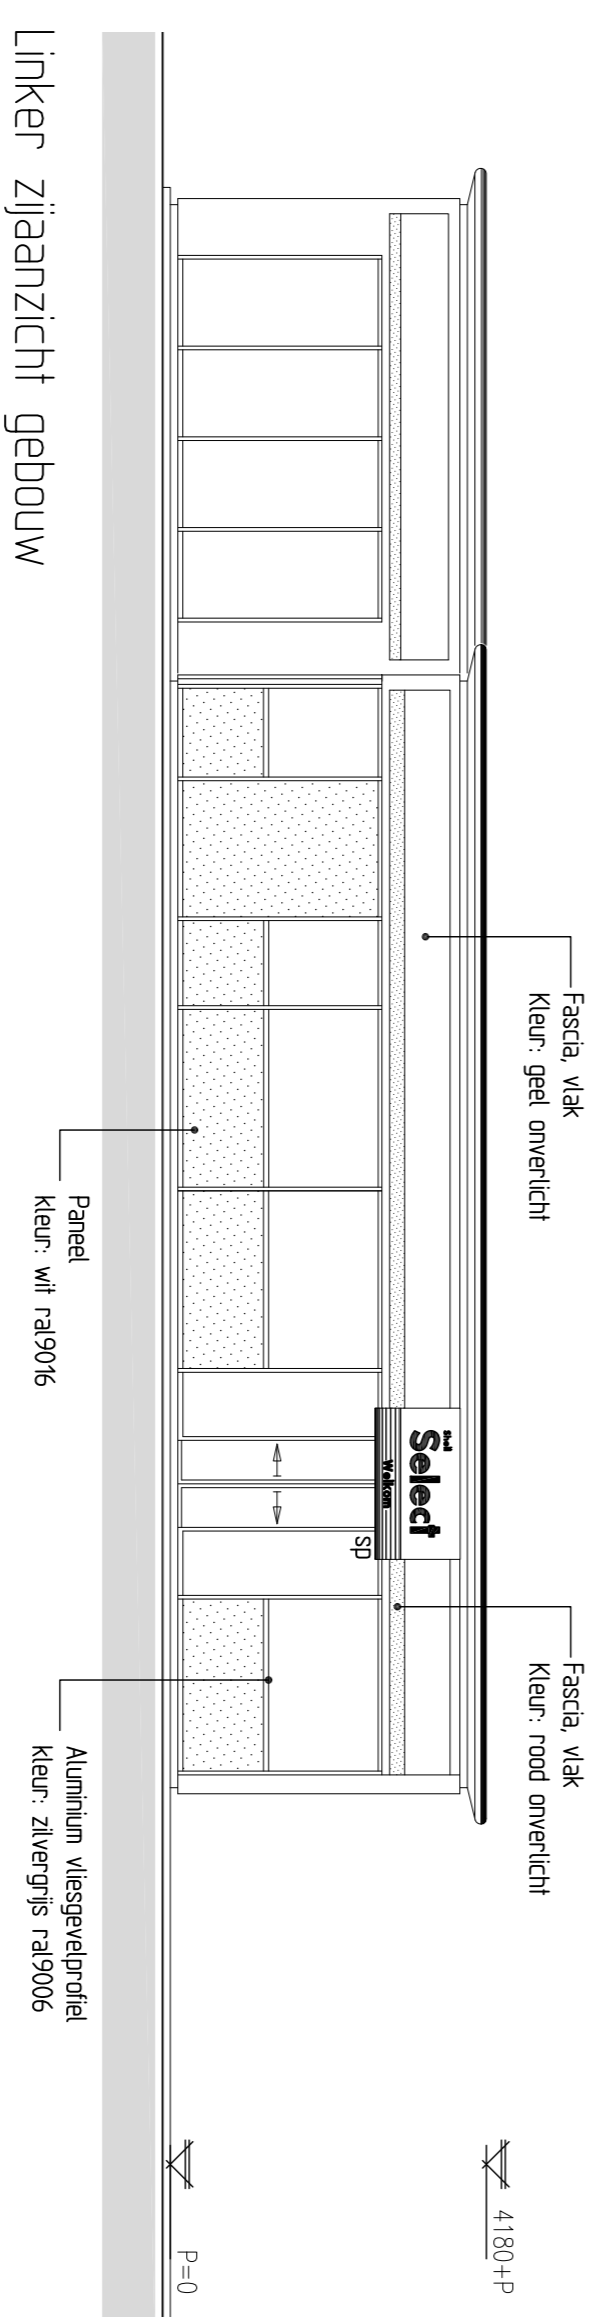

Linker zijaanzicht gebouw

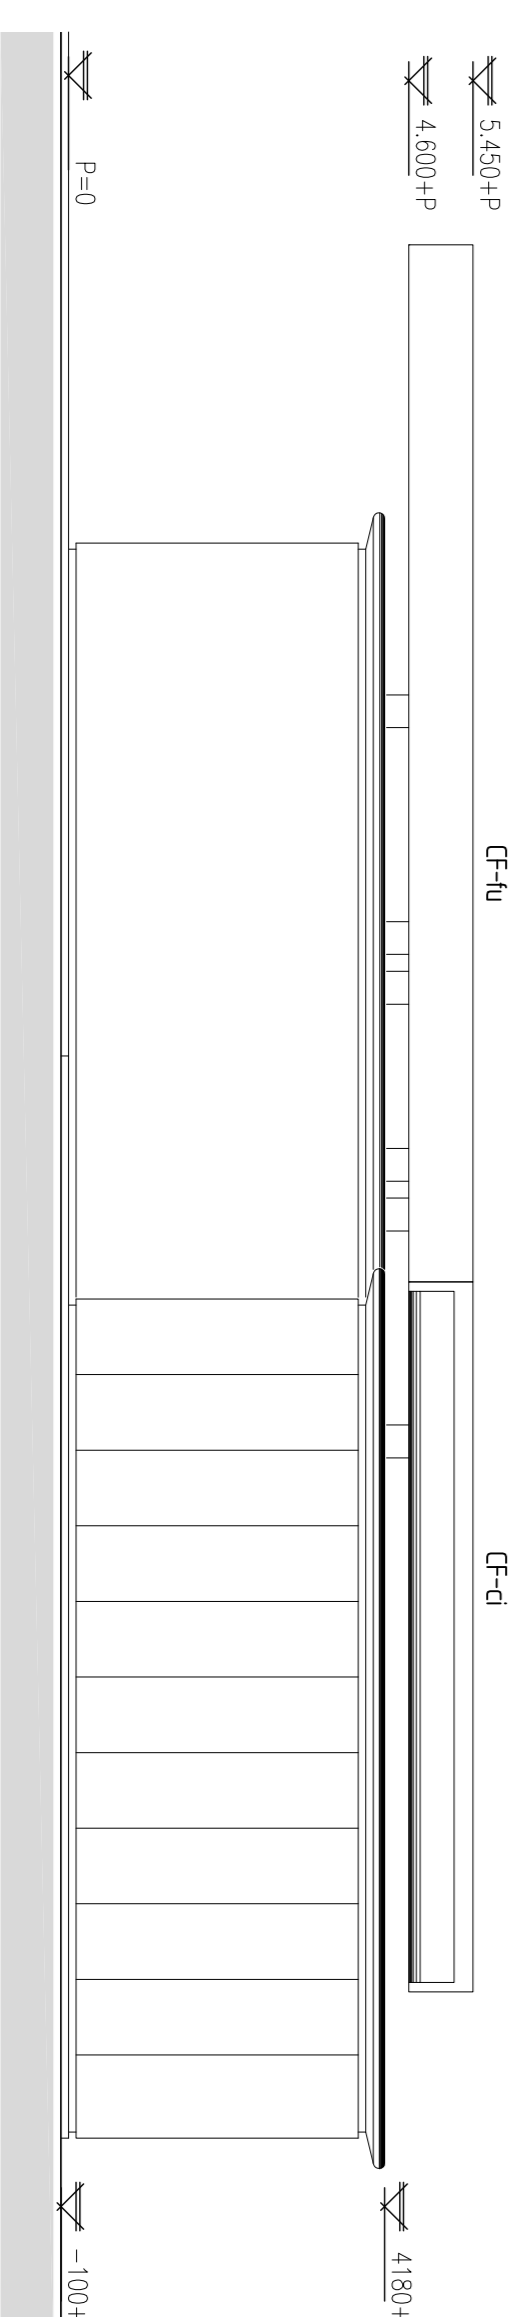

Rechter zijaanzicht

VERKLARING RIV-e

- CF-d Luftelekdam gekromd en verticht
- CF-p Luftelekdam Shell symbool
- CF-lu Luftelekdam vlak en oververlicht
- CS Spreader
- PS-7/m1 Pijpband 7 meter
- sp Sjn-pod

| | |
|---|--|
| E | |
| D | |
| C | |
| B | |
| A | |

Staal Bekering Verkoopmaatschappij BV
Wera 70 - Bekering
offerteblad koppelen volgens de wij

550325



www.contrail.nl
TEL: 03035 93358

| | | | |
|--|---------------------|--|---------------------|
| Project: Shell tankstation "Kleidiijk Kleidiijk 94 3161 EK Rhoon | | Betreft: Gevelaanzichten Nieuwe situatie | |
| Datum: 16-03-2012 | School: 1:100 | Gecontroleerd: H. Heerema | Verkoopformule: RBA |
| Tekening nr.: NI.3024 | Objekt nr.: NI.3024 | Tekening nr.: 76157 | Bid nr.: A2 g |
| Voorstel | | | Formaat: A1 |