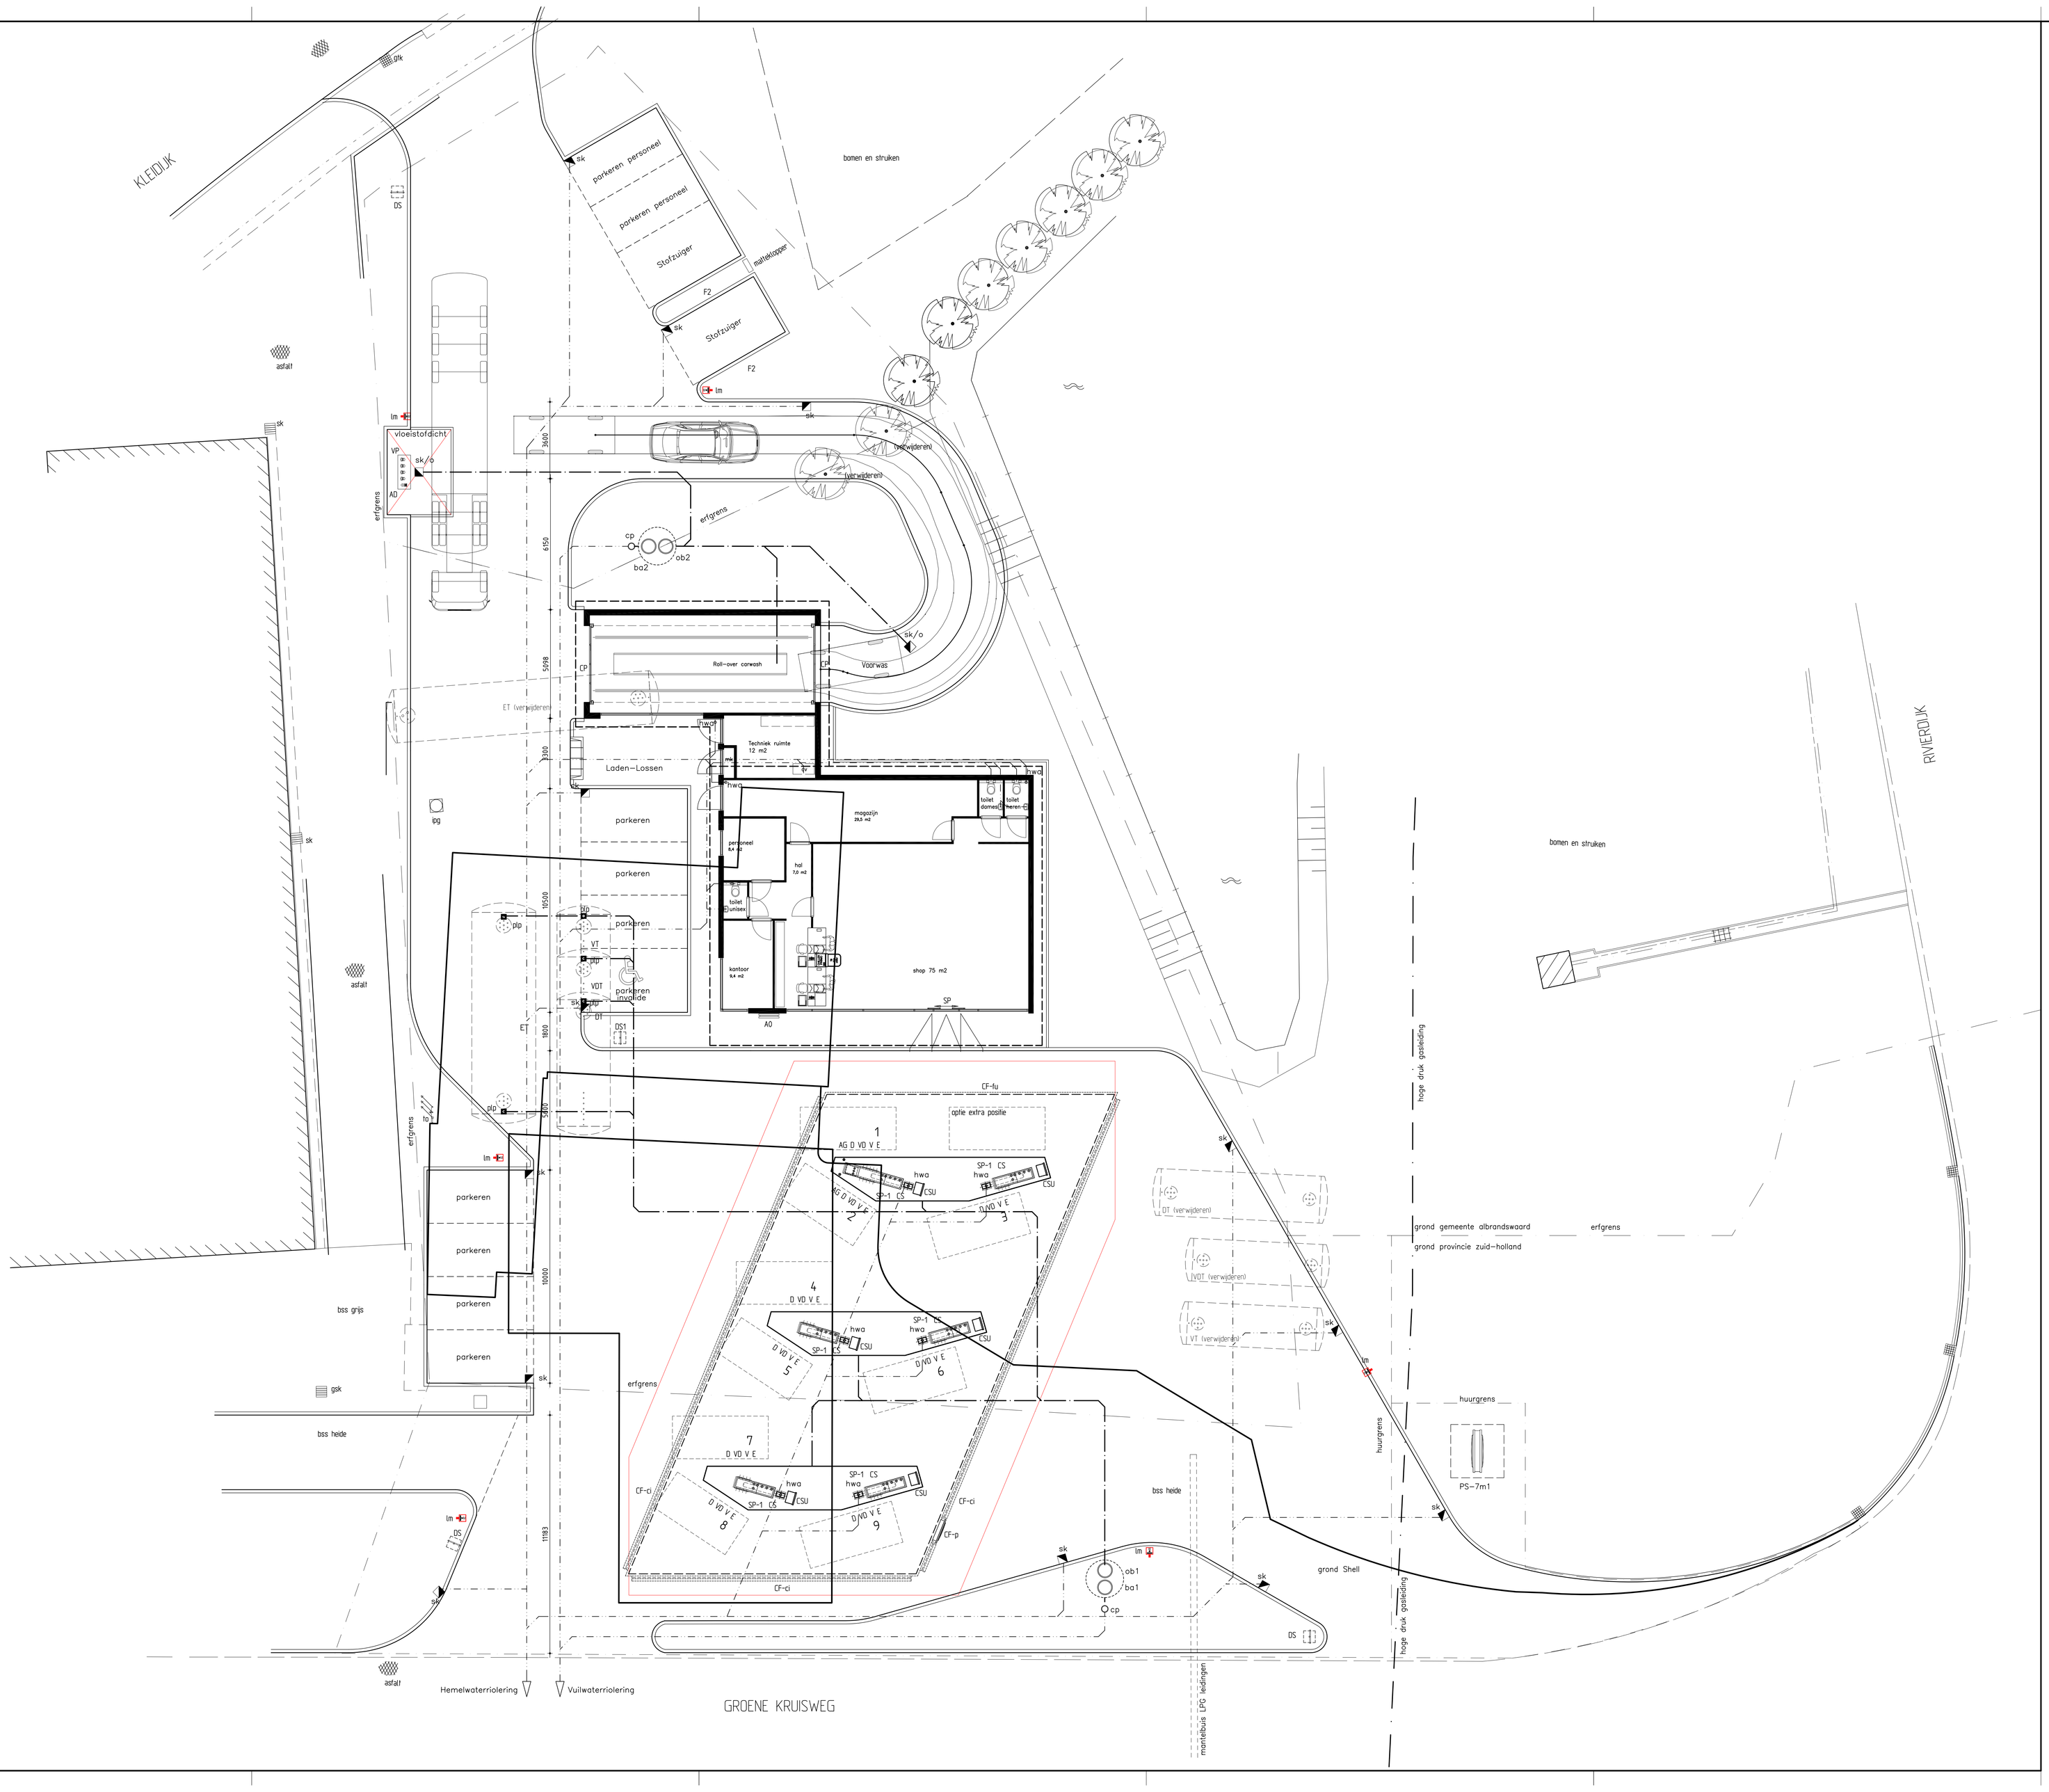

VERKLARING

E	Eurolooodvrijbenzineslang	6 stuks met 2 e.m. van 0.750 kW
V	V-Power benzineslang	6 stuks met 2 e.m. van 0.750 kW
VD	V-Power Dieselslang	6 stuks met 2 e.m. van 0.750 kW
D	Diesel-slang	6 stuks met 1 e.m. van 0.750 kW
AG	Autogasafleverzuil	
ET	Eurolooodvrijbenzinetank (nieuw)	met inh. van 70 m3
VT	V-Power benzinetank (nieuw)	met inh. van 10 m3
VDT	V-Power Dieseltank (nieuw)	met inh. van 10 m3 ┐ 50 m3 Compartimententank
DT	Dieseltank (nieuw)	met inh. van 30 m3 ┘
AGT	Autogastank	
AP	Autogaspomp 1 stuks dompelpomp met een e.m. van 2,2 kW	
AGV	Autogasvulpuntkast	
TB	Tankbeluchting	
VP	Vulpunten	
AD	Aansluitpunt dampretour	
pip	Peilput	
	Riolering in P.V.C	
	Riolering in P.V.C	
	Riolering in H.D.P.E. Ø50 en Ø110	
ob1	Olie- en benzineafscheider cap. 8 l/s	
ob2	Olie- en benzineafscheider cap. 8 l/s tbv van washal	
ba1	Bezinkselafscheider met een inh. van _ liter	
ba2	Bezinkselafscheider met een inh. van 5000 liter tbv van washal	
hwa	Hemelwaterafvoer	
kp	Kontrolepuit	
sk	Straatkolk	
sk/o	Straatkolk aangesloten op olie- en benzineafscheider (gasdicht)	
gfk	Trottoirkolk gemeente	
gsk	Straatkolk gemeente	
ipg	Inspectieput gemeente	
kb	Kathodische bescherming	
	Poederblusser inh. 6 kg	
lm	Lichtmast	
bss	Betonstraatstenen	
DIT	Dispenser Integrated Terminal (Buitenkaartlezer op pompeiland)	
1 t/m 9	Pompnummering	

RVI VERKLARING

F1	Water/air unit
F2	Stofzuiger
G1	Freestanding postersign abri
A0	Freestanding postersign A0
CS	Spreader aan luifelkolom
CF-p	Luifelpaneel Shell symbool
CSU	Service unit gecombineerd met leaderboard en informatiepaneel
DS	Directional sign, inrit/uitrit
DS1	Directional sign, carwash
PS-7m1	Monolith 7m hoog
SP	Bord boven ingang shop
SP-1	Posterbord tegen spreaderkolom
CP	Carwash Fascia

HET PLAN OMVAT :

Het slopen van het best. verkoopgebouw incl. fundatie
Het slopen van de best. luifel incl. fundatie
Het verwijderen van het best. vloeistofdichte verharding inclusief afgiftepunten.
Het verwijderen van het best. verhardingen.
Het verwijderen van 4 st. tanks t.w. 1x50m3 1x30m3 2x20m3

Het plaatsen / bouwen van een nieuw verkoopgebouw
- Het plaatsen van een 2-mans abri
- Het plaatsen van een verwarmingsinstallatie (een zgn. 3 in 1 systeem)
- Het plaatsen van nieuwe meterkasten
- Het plaatsen van een automatische schuifdeur

Het plaatsen / bouwen van een nieuwe carwash
- Het plaatsen van een techniekruimte tbv shop en carwash
- Het aanbrengen van voorwasplaats met vloeistofdichte verharding en riolering in HDPE
- Het plaatsen van obas tbv carwash
- Het aanbrengen van stofzuigerplekken en parkeerplekken

Renoveren van het complete voorterrein met Trigate opstelling
- Het plaatsen van 5 st. pompen type SK 700 incl. vloeistofdicht eiland
- Het plaatsen van 1 st. pompen type SK 700 + autogas incl. vloeistofdicht eiland
- Het plaatsen van een Dispenser Integrated Terminal (DIT)
- Het installeren van een Tank Niveau Meting,systeem (TNM)
- Het aanbrengen van vloeistofdichte verharding en riolering in HDPE
- Het plaatsen van 2 st. tanks t.w. 1x70m3 ET en 1x50m3 Tank gecompartimenteerd voor 30m3 df -10m3 Vdf - 10m3 Vf
- Het aanbrengen van een dampretoursysteem fase I en II
- Het maken van nieuw leidingwerk en elektra
- Het aanbrengen van en seperaat vulpunt met vloeistofdichte verharding tbv de tankwagen.
- Het aanpassen van de overige bestrating, leidingwerk en riolering

Het plaatsen / bouwen van een nieuwe luifel
- Het aanbrengen van een RVI-e identificatie
- Het aanbrengen van luifel verlichting
- Het plaatsen van spreaders aan de luifelkolommen
- Het plaatsen van lichtmasten conform tekening

M		
L		
K		
J		
I	11.04.2012	Positie verandering brandstoftanks

Shell Nederland Verkoopmaatschappij BV
Weena Boulevard 56- Capelle a/d IJssel
auteursrecht voorbehouden volgens de wet

550325

ContrAll PROJECT REALISATIE
WWW.CONTRALL.NL
TEL. +31(0)55 5781380

Project:
Shell tankstation "Kleidijk".
Kleidijk 94
3161 EK Rhoon

Betreft:
Situatietekening
Voorstel

Datum:	Schaal:	Gecontroleerd:	Verkoopformule:	
02.11.2010	1:100	H.Heerema	RBA	
Fase:	Object. nr.:	Tekening nr.:	Blad nr.:	Formaat:
Voorstel	NL3024	76157	V4 I	A0