




*Het Hof*

*60 zorgappartementen*

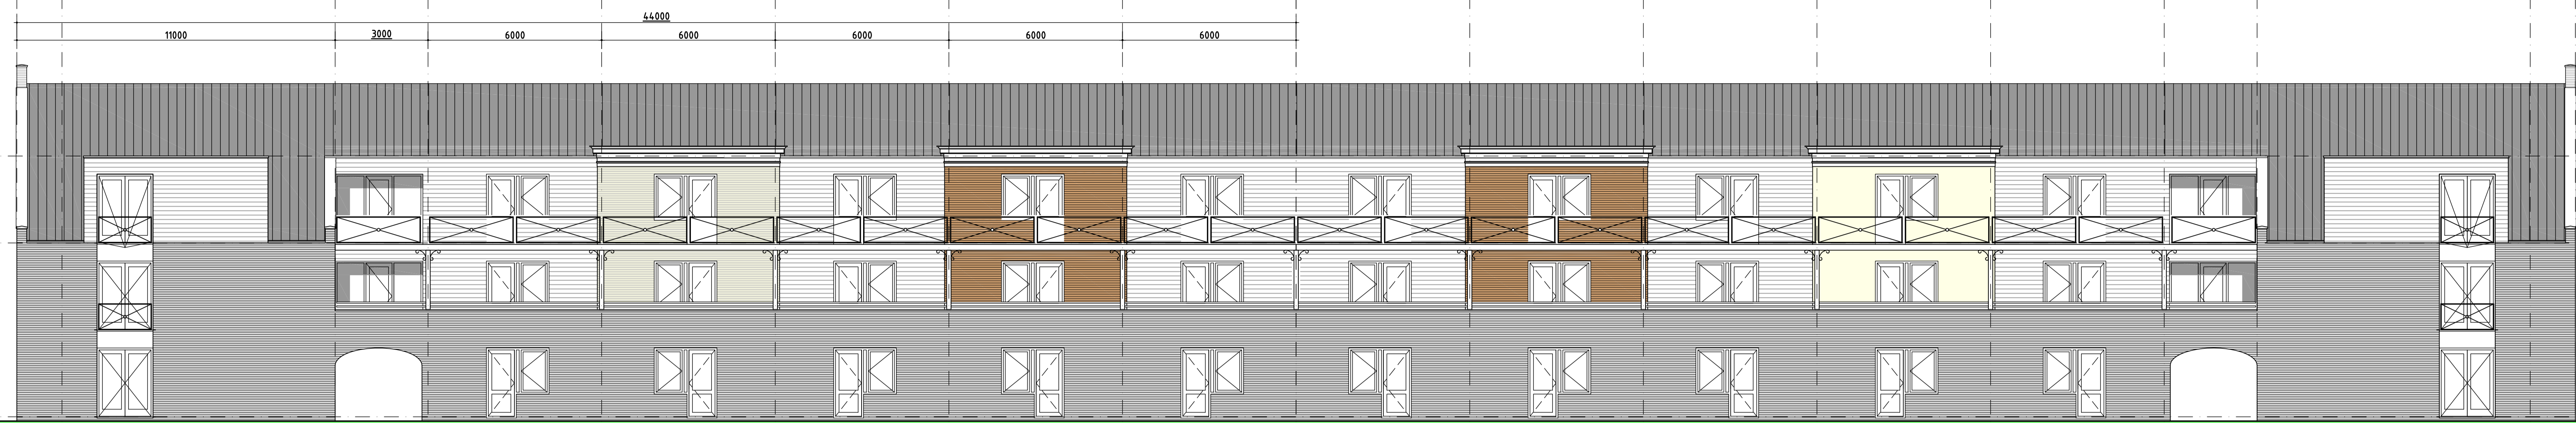


Buitengevel lange zijde



Binnengevel lange zijde



Buitengevel korte zijde

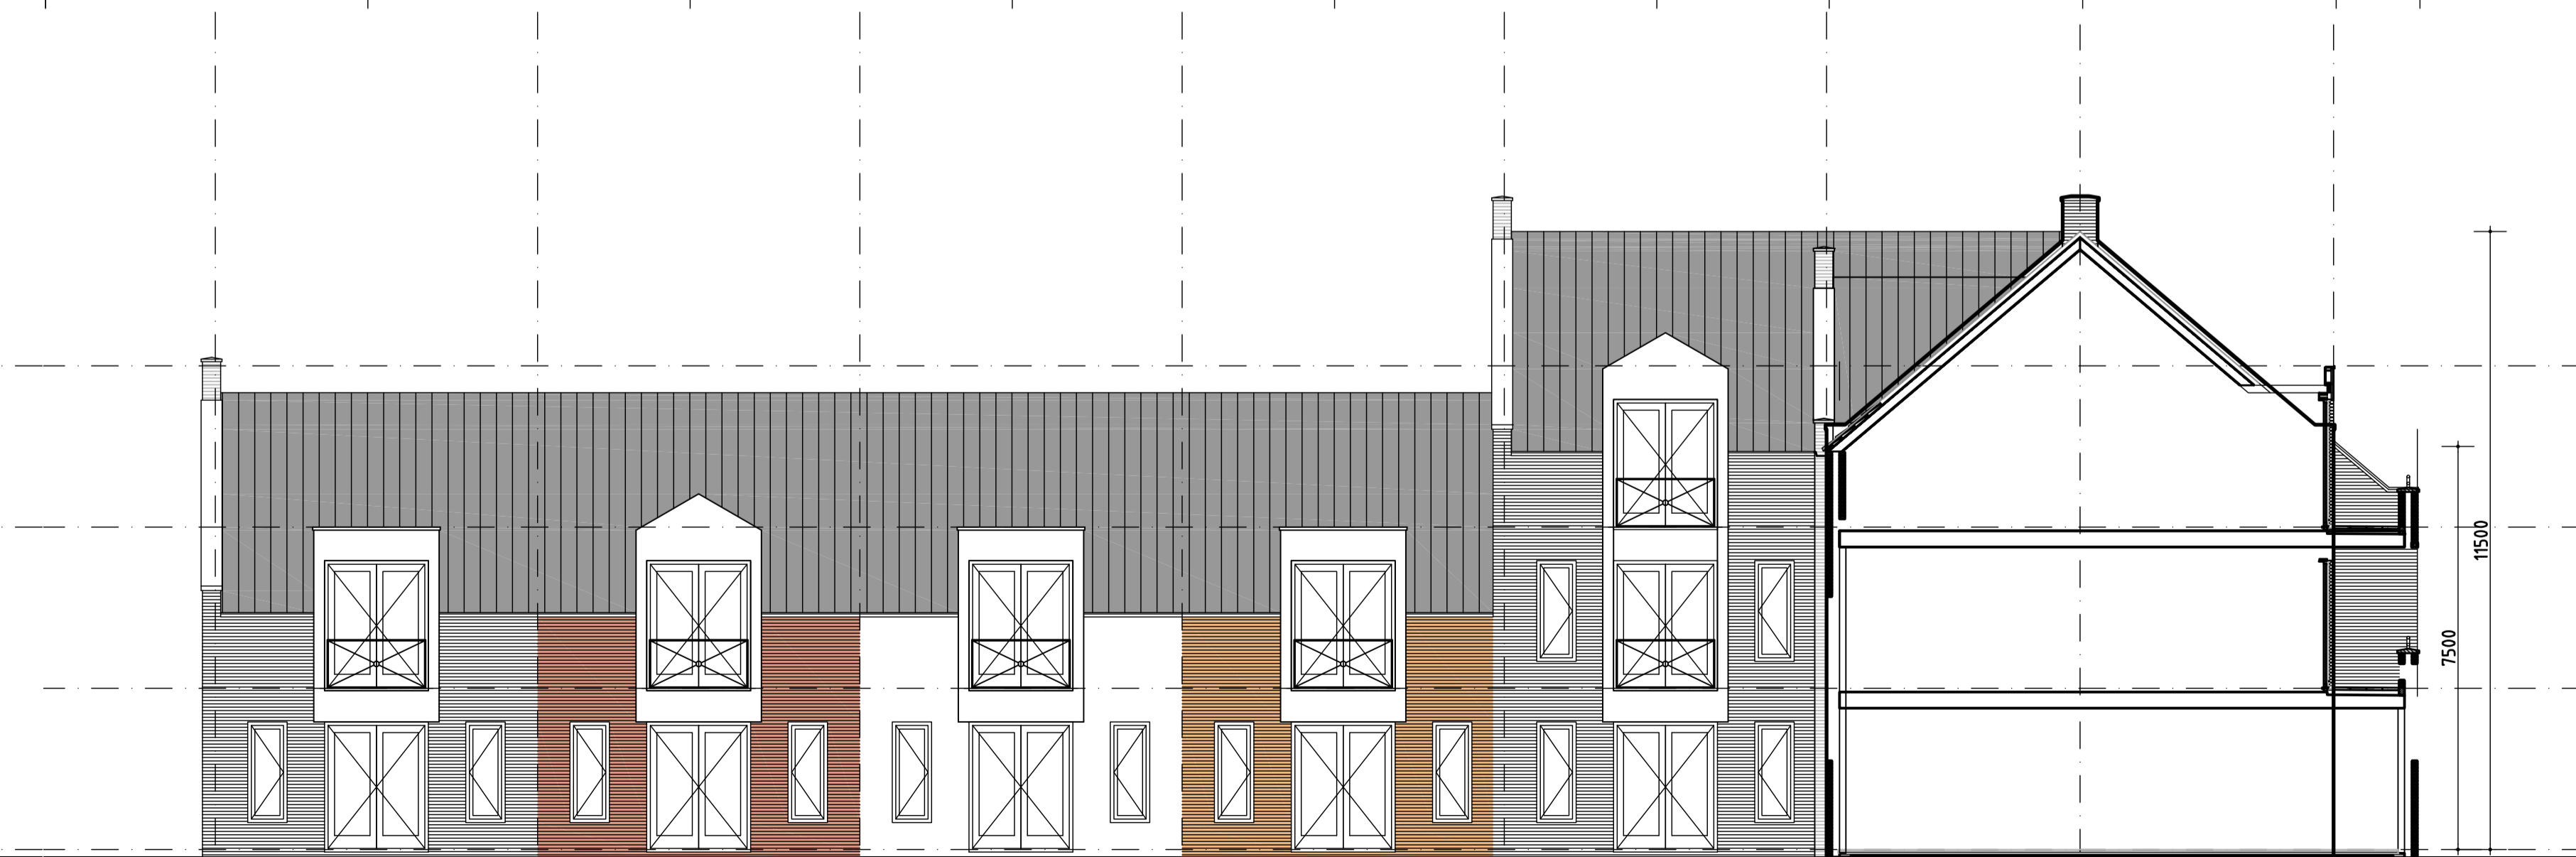


Binnengevel korte zijde

WERK  
Zorgappartementen Rijdsijk  
OPDRACHTGEVER


OMSCHRIJVING  
GEVELS

get. gew.a  
schaal 1:100 gew.b  
formaat gew.c  
datum 15-12-13 gew.d  
gezien. gew.e

1102 VOB 20

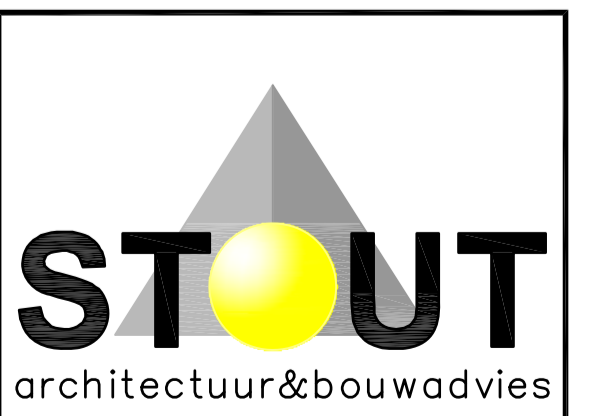

akkerwinde 25 2951 HB alblasserdam  
tel.: 078-8880532 mob: 06-22288666  
www.stout-ab.nl info@stout-ab.nl

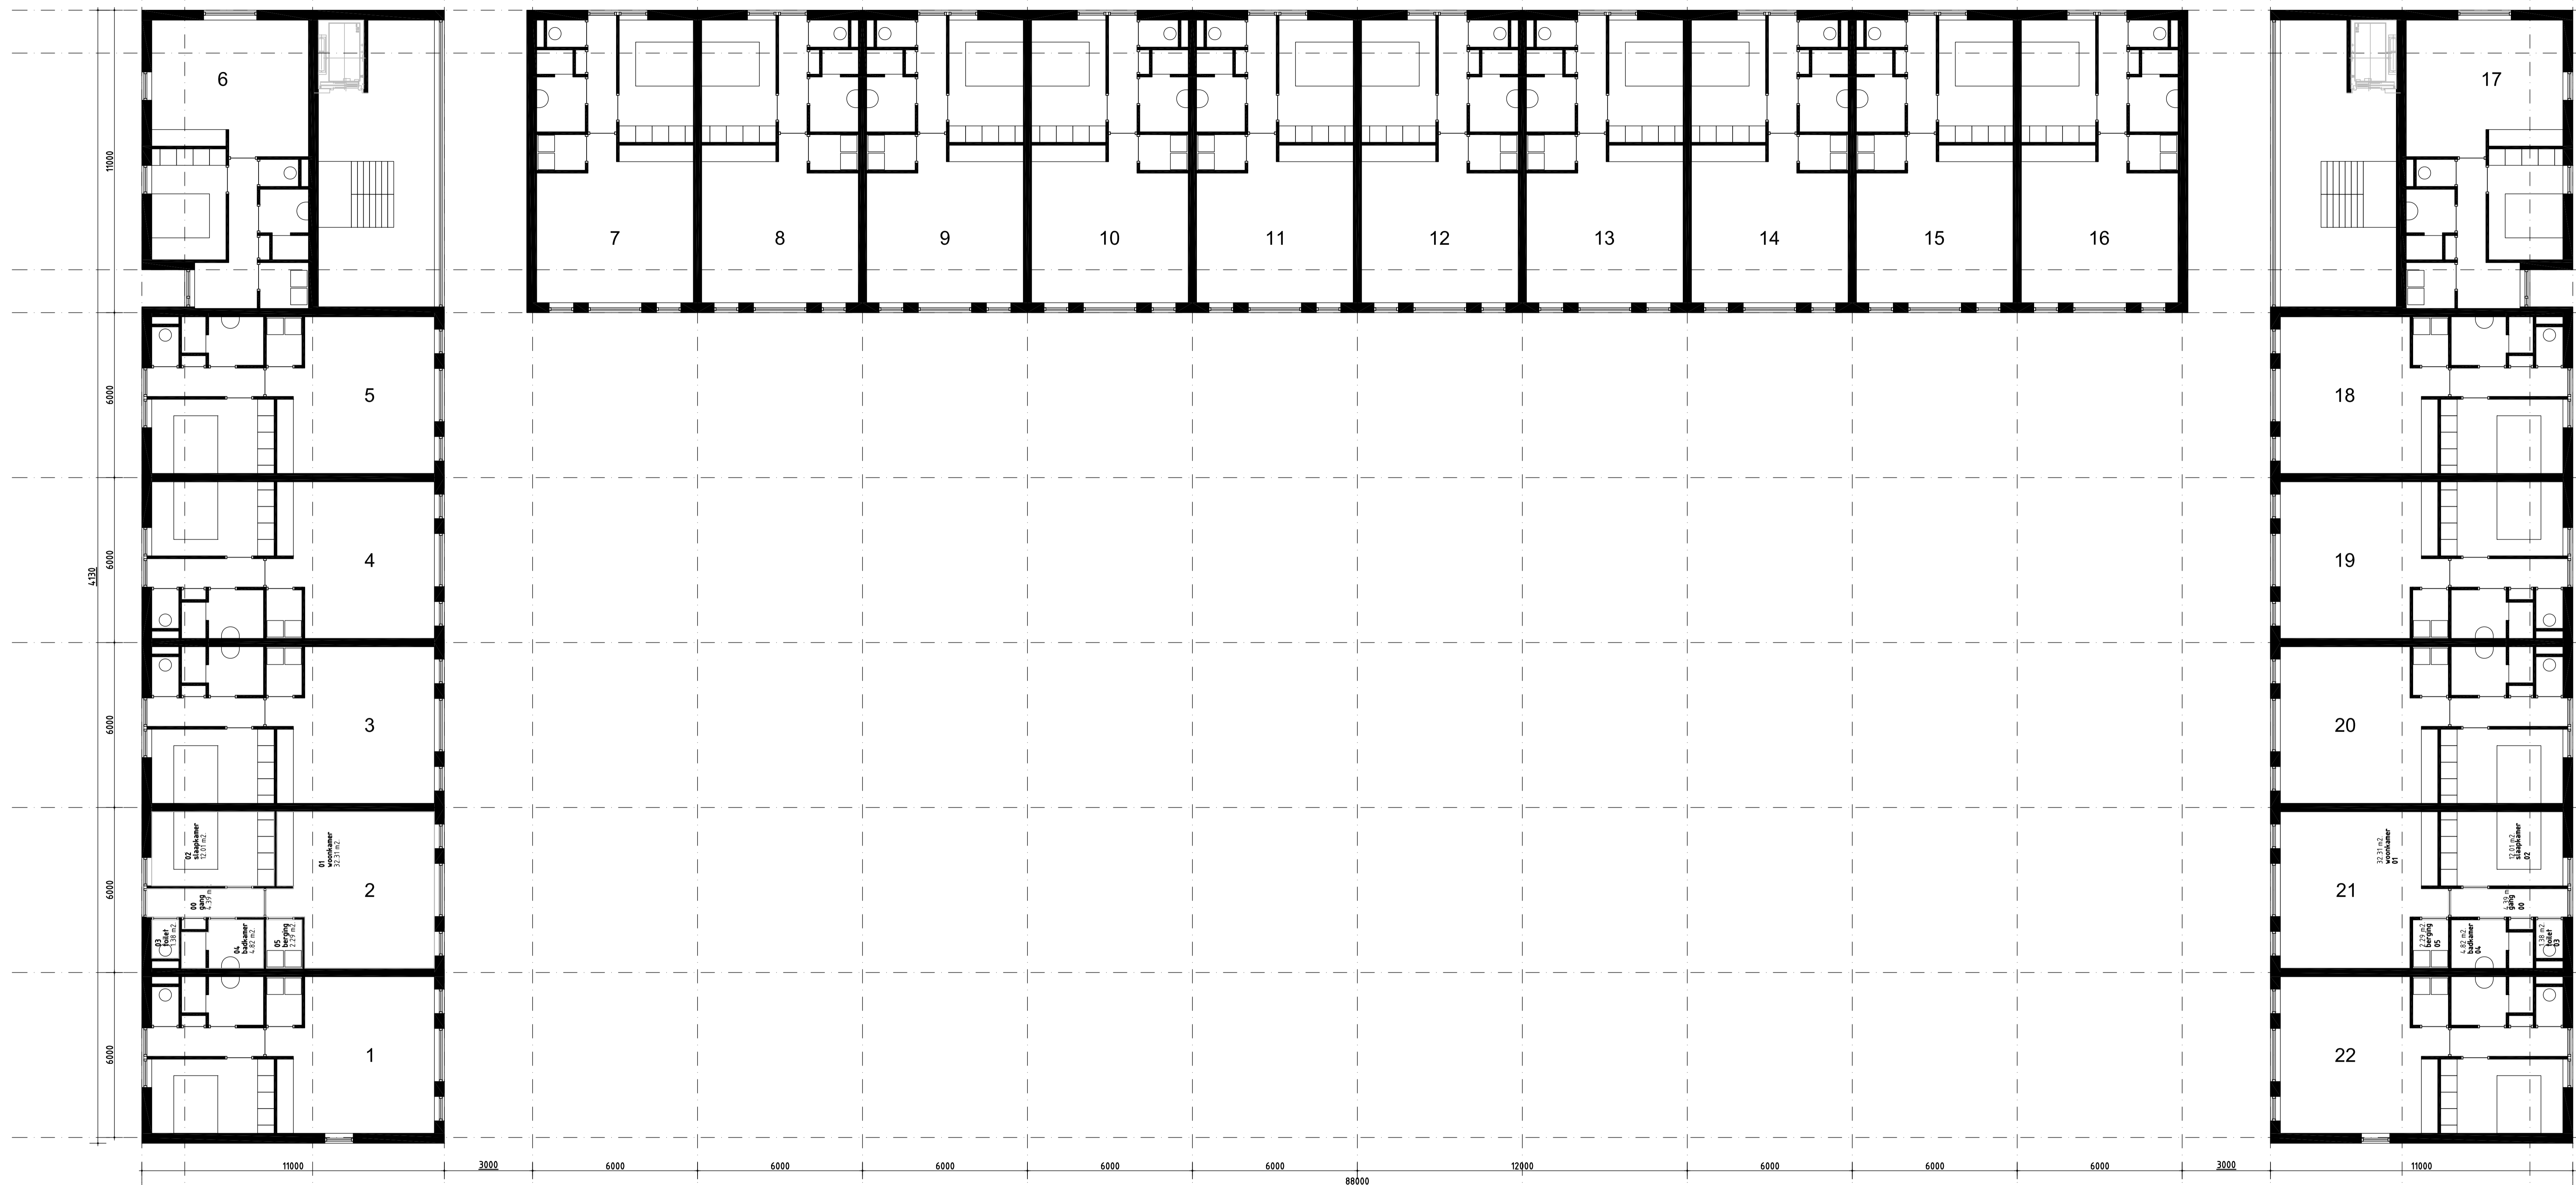

WERK  
Zorgappartementen Rijdsijk  
OPDRACHTGEVER


OMSCHRIJVING  
BEGANEGROND

get. gew.a  
 schaal 1:100 gew.b  
 formaat gew.c  
 datum 15-12-13 gew.d  
 gezien. gew.e

1102 VOB 10

**STOUT**  
architectuur&bouwadvies

akkerwinde 25 2951 HB ablissersdam  
 tel.: 078-8880532 mob: 06-22288666  
 www.stout-ab.nl info@stout-ab.nl

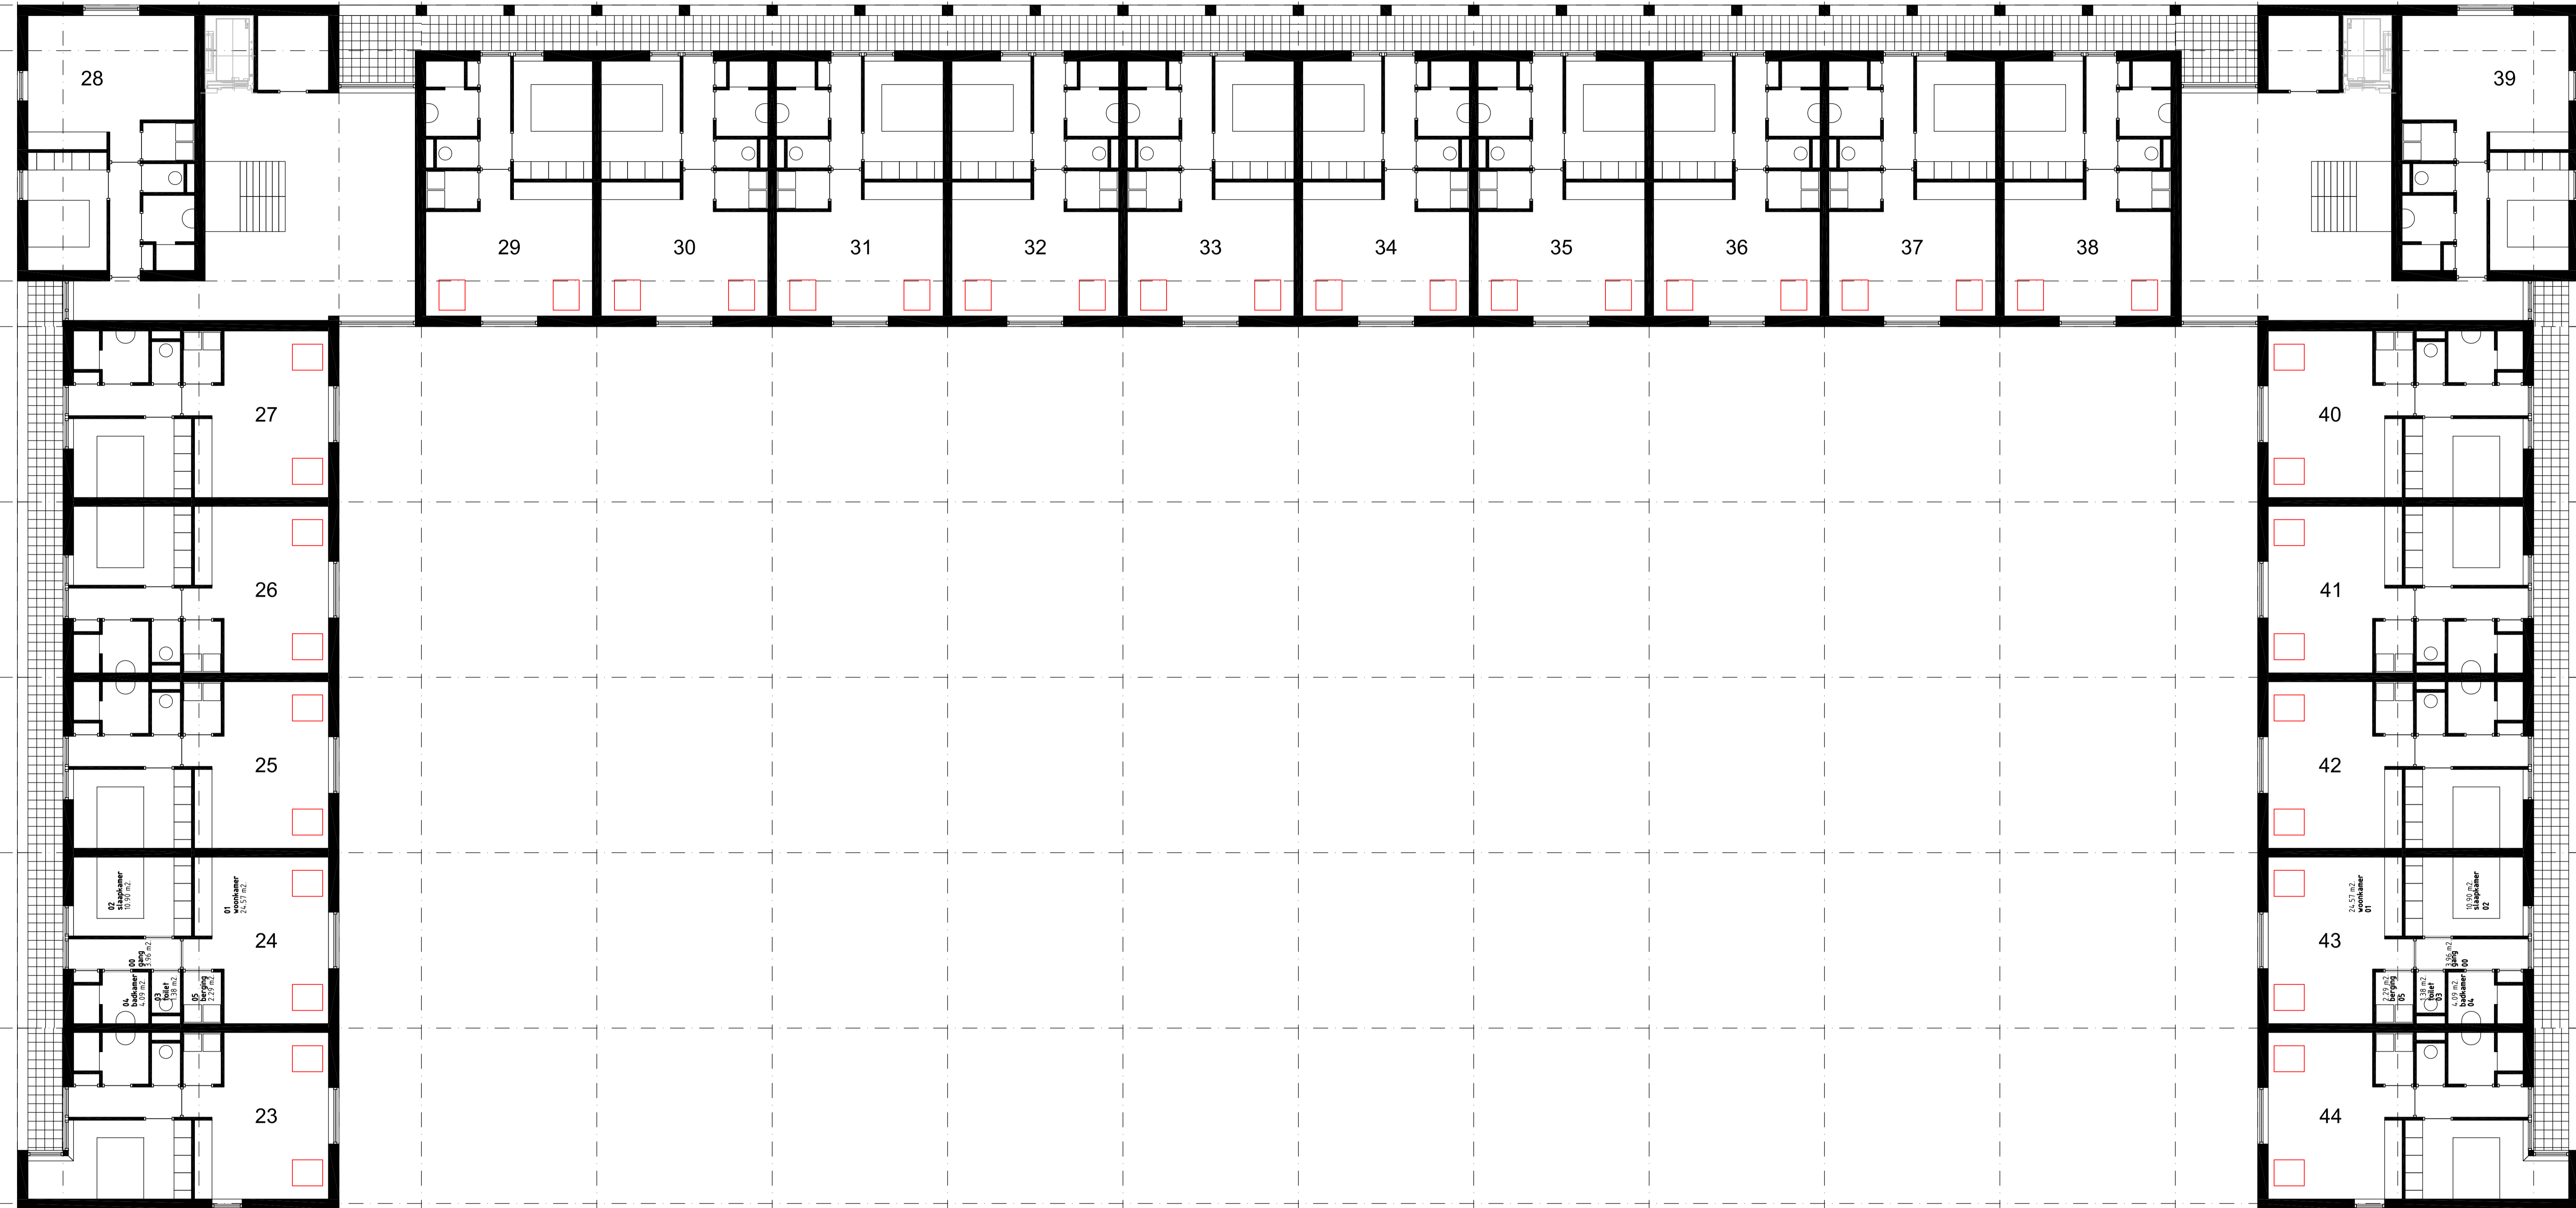


WERK  
 Zorgappartementen Rijdsijk  
 OPDRACHTGEVER


OMSCHRIJVING  
 VERDIEPING 1

get.	gew.a
schaal 1:100	gew.b
formaat	gew.c
datum 15-12-13	gew.d
gezien.	gew.e

1102 VOB 11

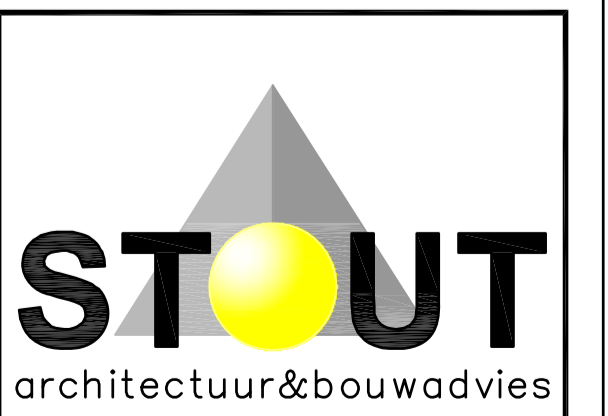

akkerwinde 25 2951 HB alblasserdam  
 tel.: 078-8880532 mob: 06-22288666  
 www.stout-ab.nl info@stout-ab.nl

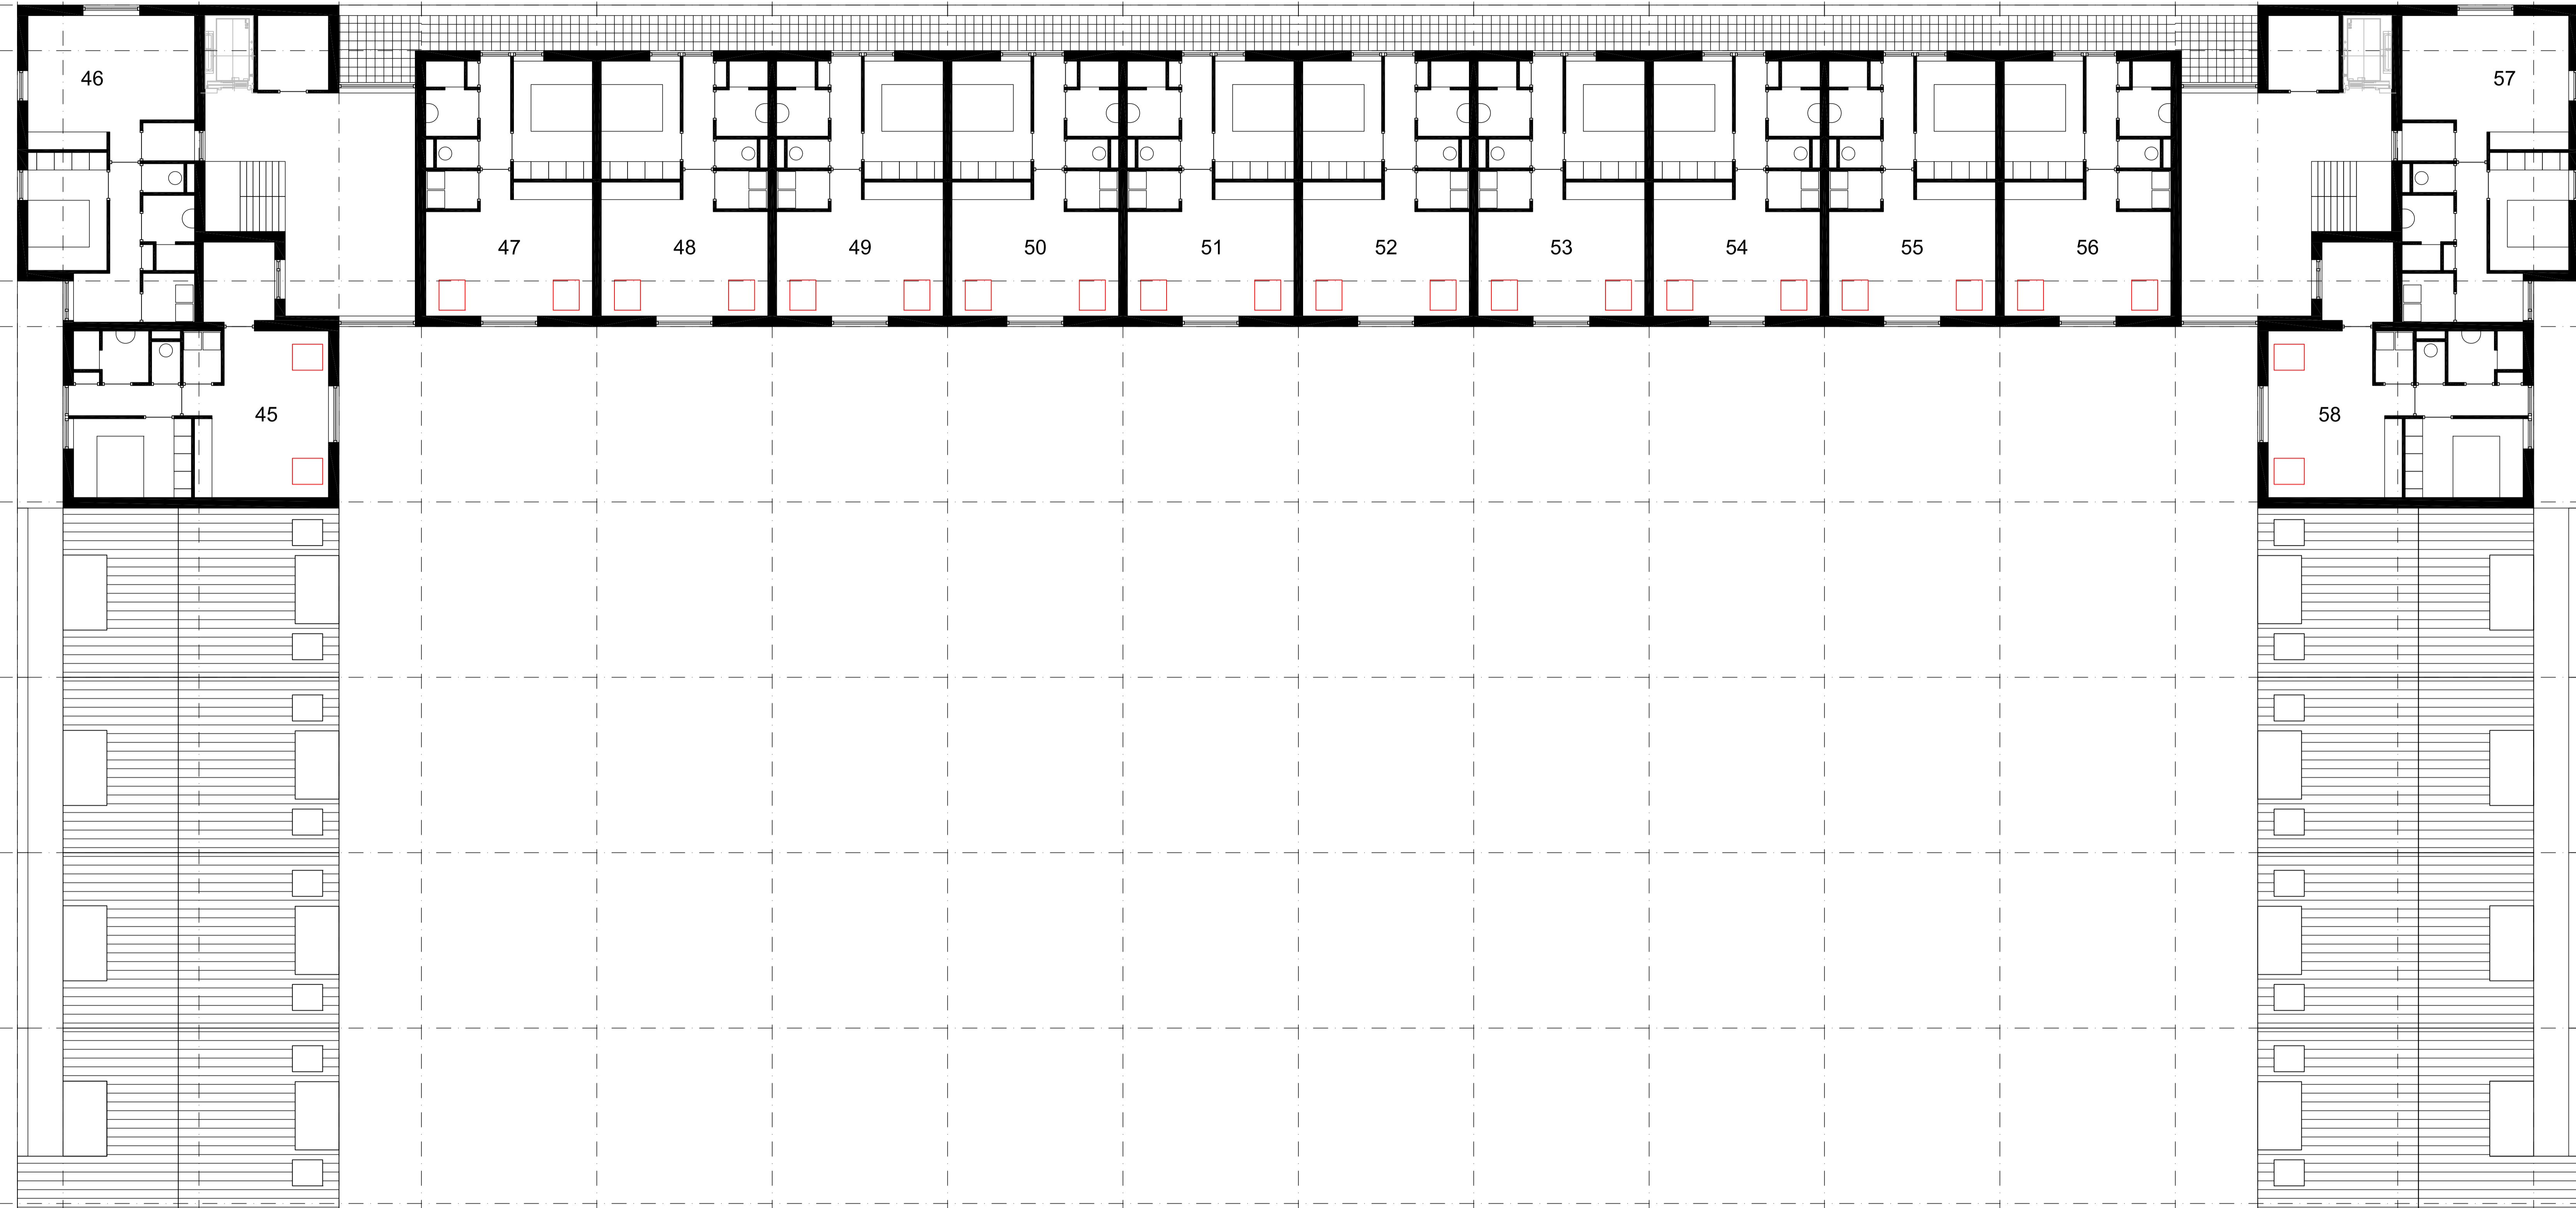


WERK  
 Zorgappartementen Rijdsijk  
 OPDRACHTGEVER

OMSCHRIJVING  
 VERDIEPING 2

get.	gew.a
schaal 1:100	gew.b
formaat	gew.c
datum 15-12-13	gew.d
gezien.	gew.e

1102 VOB 12

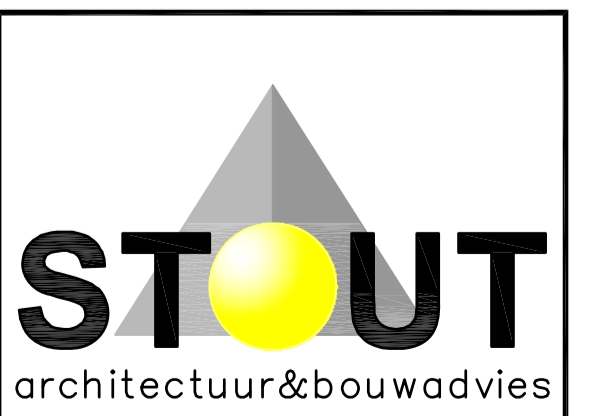

akkerwinde 25 2951 HB alblasserdam  
 tel.: 078-8880532 mob: 06-22288666  
 www.stout-ab.nl info@stout-ab.nl